




CORTE LONGITUDINAL - AUDITÓRIO 02
escala 1:50

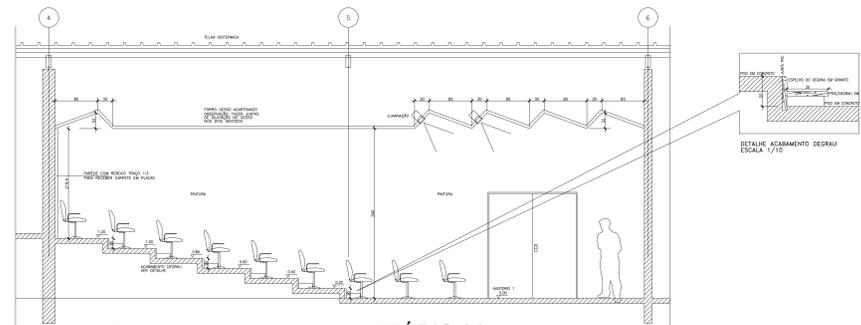

CORTE LONGITUDINAL - AUDITÓRIO 01
escala 1:50

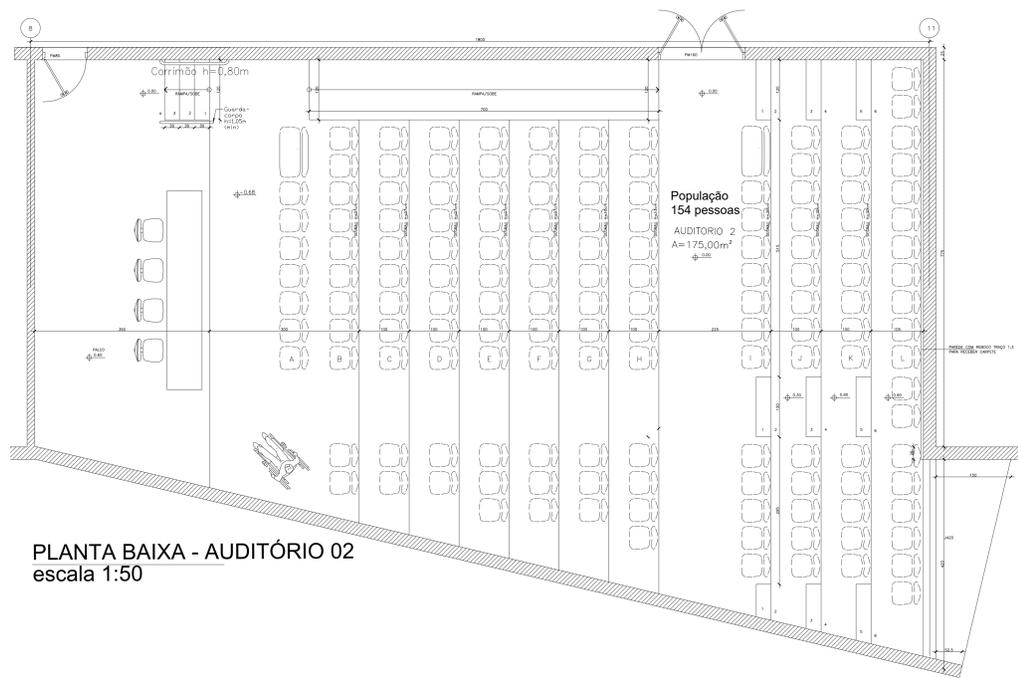

PLANTA BAIXA - AUDITÓRIO 02
escala 1:50

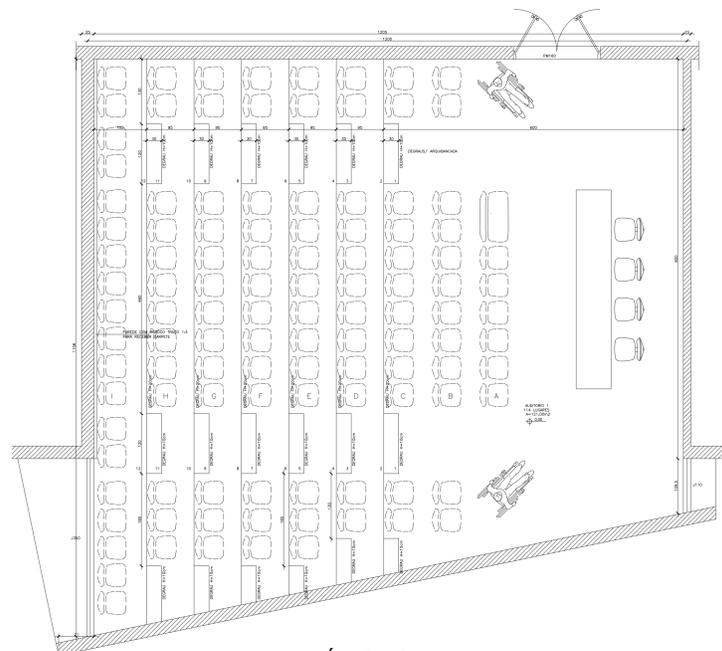

PLANTA BAIXA - AUDITÓRIO 01
escala 1:50




OBRA: INSTITUCIONAL

PROP: UNIRV - UNIVERSIDADE DE RIO VERDE

PROJETO: PROJETO ARQUITETÔNICO

ENDEREÇO: Fazenda Fontes do Saber, Campus Universitário, zona urbana CEP 75901-970 - Rio Verde - GO

SITUAÇÃO: SEM ESCALA

DATA: MARÇO/2018

DECLARO PARA TODOS OS FINS QUE A APROVAÇÃO DESTES PROJETOS NÃO IMPLICA NO RECONHECIMENTO PELA PREFEITURA DO DISTRITO DE PROPRIEDADE E NEM NA EXATIDÃO DAS MEDIDAS DO TERRENO.

ÁREAS	M²
PAV TERREO	3.450,00 m²

PROPRIETÁRIO: UNIRV - UNIVERSIDADE DE RIO VERDE

ALVENARIA DO PROJETO: GABRIELLA LOURENÇO CARVALHO

ESCALA	FOLHA
INDICADAS	05/05

CONTÉM: DETALHE ISOMÉTRICO, NOTAS E DETALHES

APROVAÇÃO:

ESTADO DE GOIÁS

CORPO DE BOMBEIROS MILITAR

PROCESSO N.º

1) Projeto original

2) PAV 01/02/03/04/2454/