
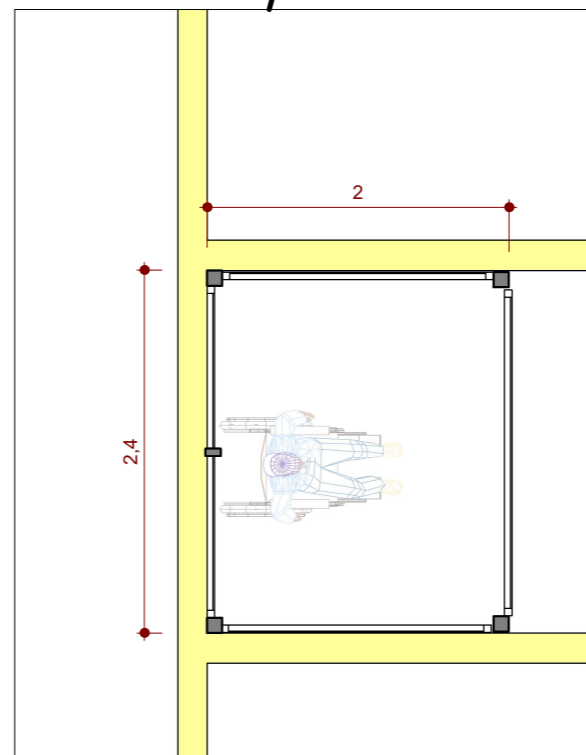



1 CORTE DA PRANCHA ELEVATÓRIA

ESCALA - 1 : 100

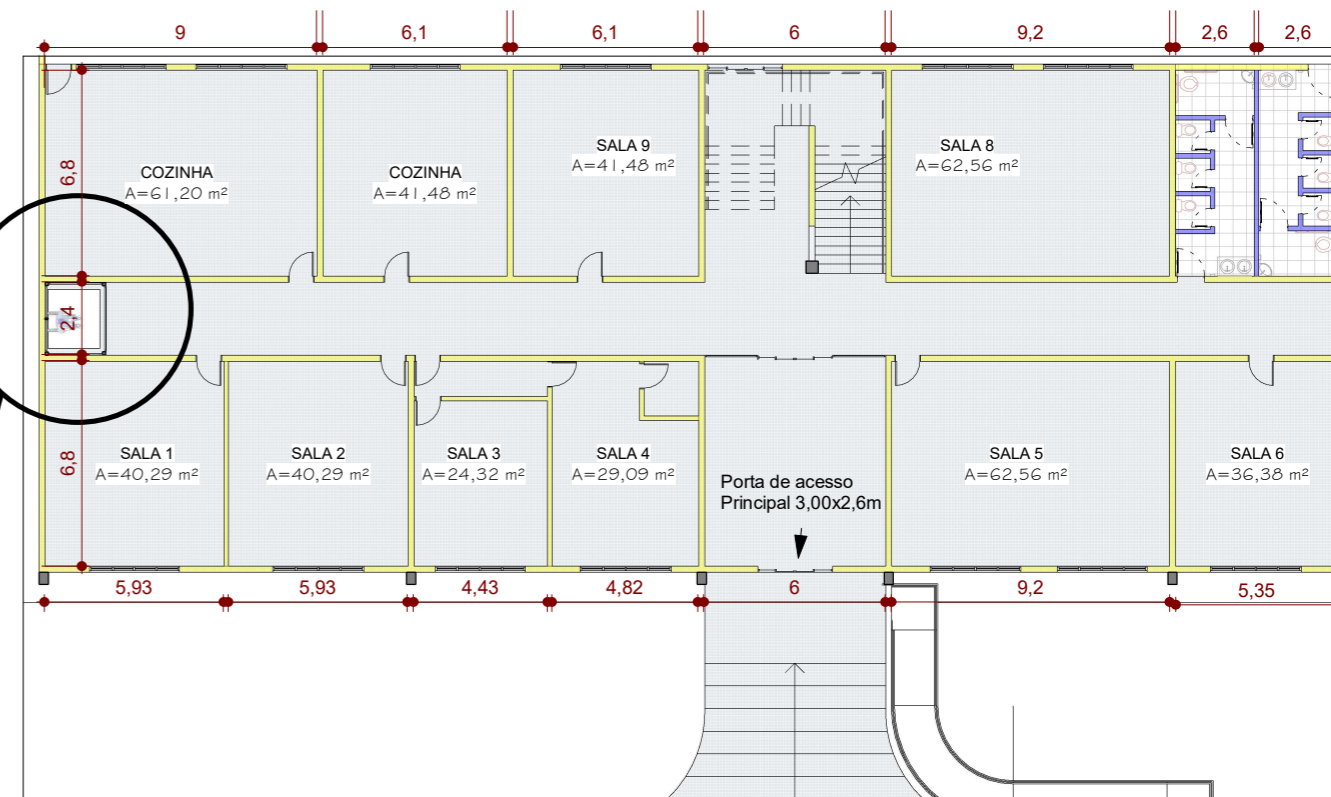

3 PLANTA BAIXA.

ESCALA - 1 : 50

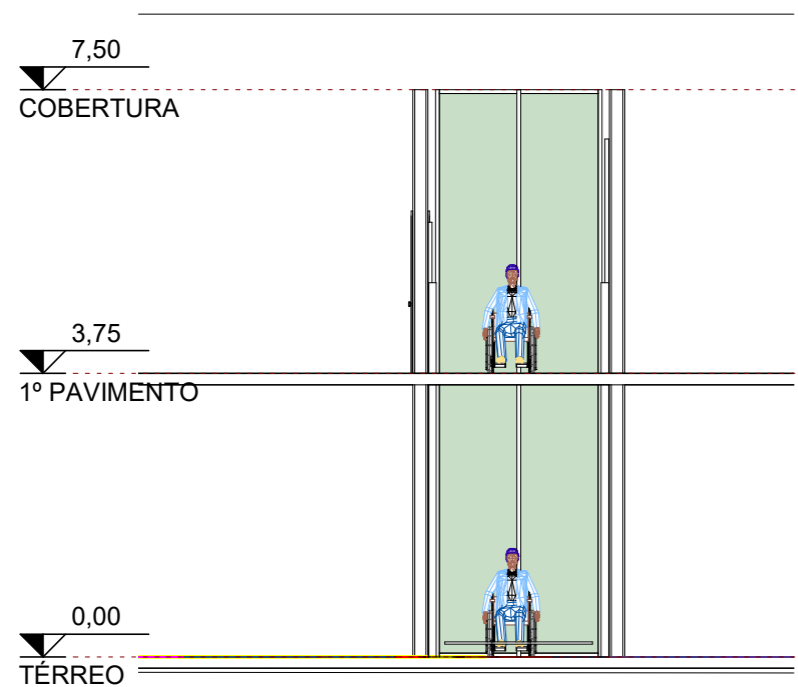

2 CORTE PRANCHA ELEVATÓRIA

ESCALA - 1 : 100



CONTÉM:

DETALHES PRANCHA ELEVATÓRIA

PROPRIETÁRIO:

UniRV - Universidade de Rio Verde

OBRA:

Reforma Câmpos Formosa

ENDEREÇO:

Rua Visconde de Porto Seguro, 120 - Centro, Formosa - GO, no CEP: 73801-010.

DESENHO: Willian Pereira

ÁREA:

M²

DATA: 11/12/18

Área Reforma:

4,80 m²

ESCALA: Como indicado

FOLHA: 01

PROPRIETÁRIO:

CNPJ:01.815.216/0001-76

UniRV - Universidade de Rio Verde

PRÓ REITOR ADM
E PLANEJAMENTO:
CPF:393.402.440-87

ALBERTO BARELLA NETO

RESPONSÁVEL TÉCNICO:
CREA: 8972/D

Bacus De Oliveira Nahime CPF: 772.341.541-91