





PLANTA BAIXA

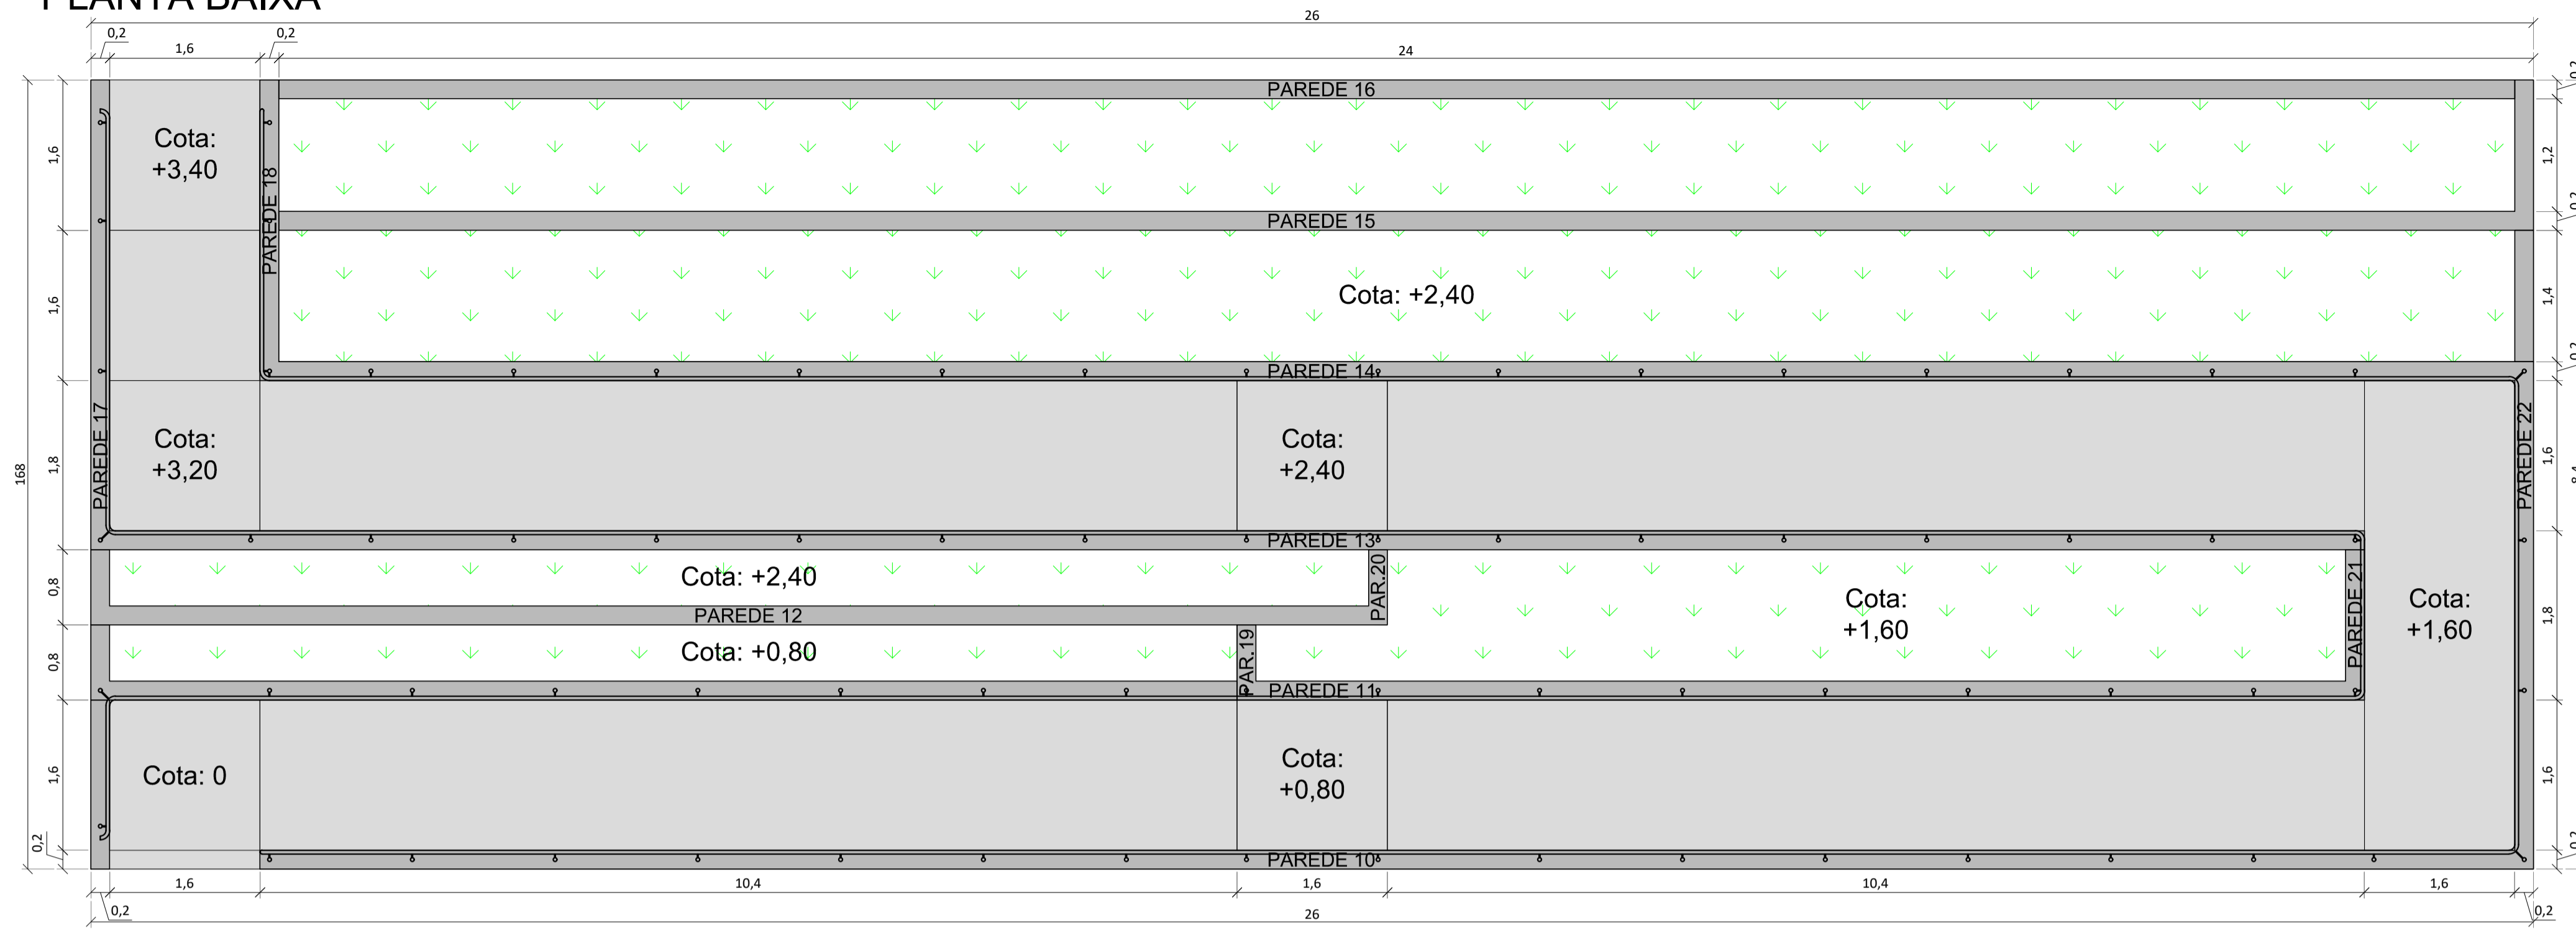


PLANTA DE ELAVAÇÃO

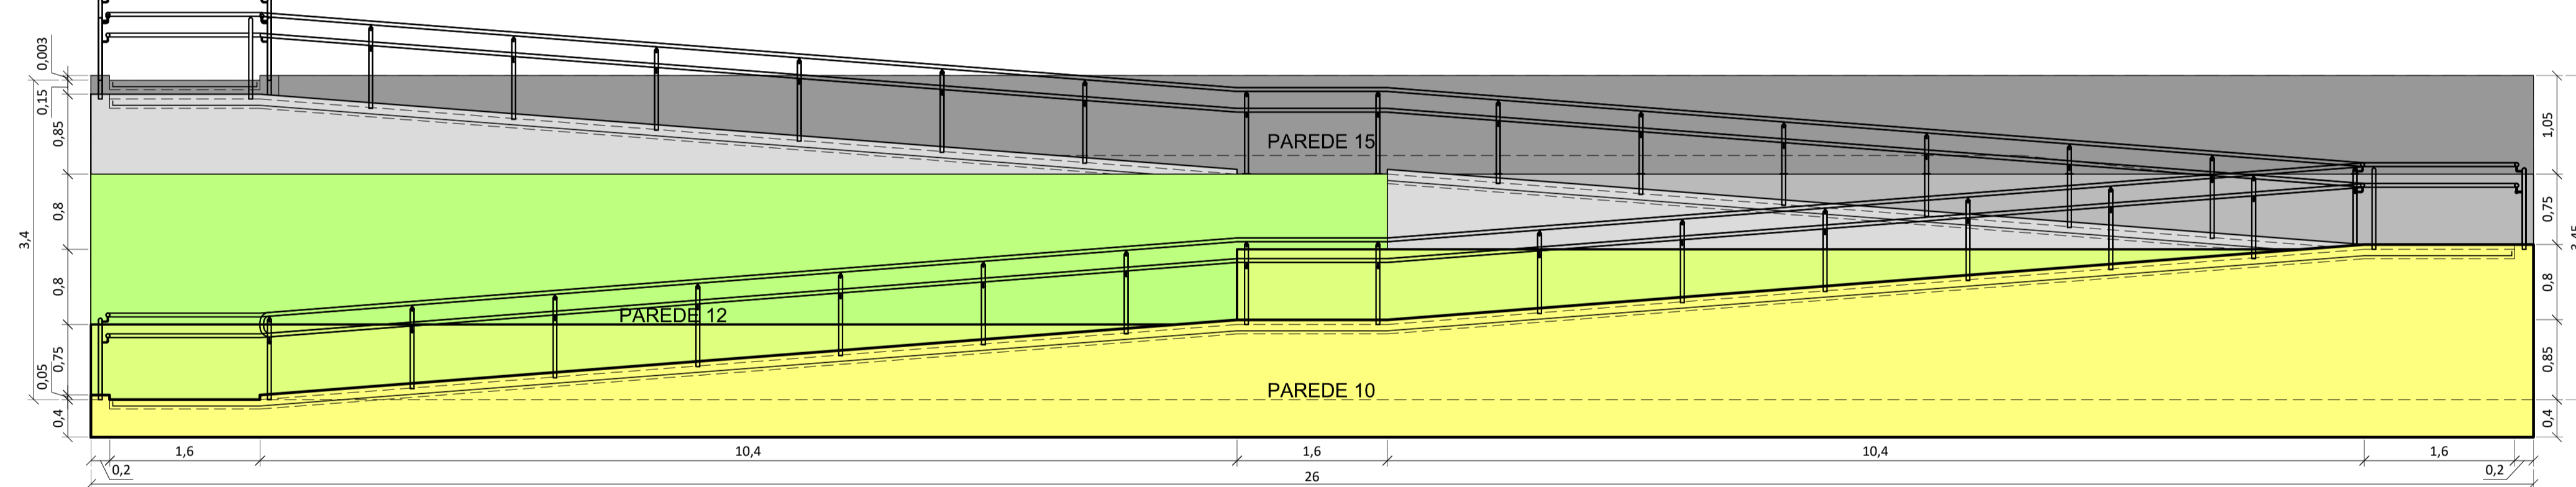

PLANTA DE ELAVAÇÃO: RAMPA

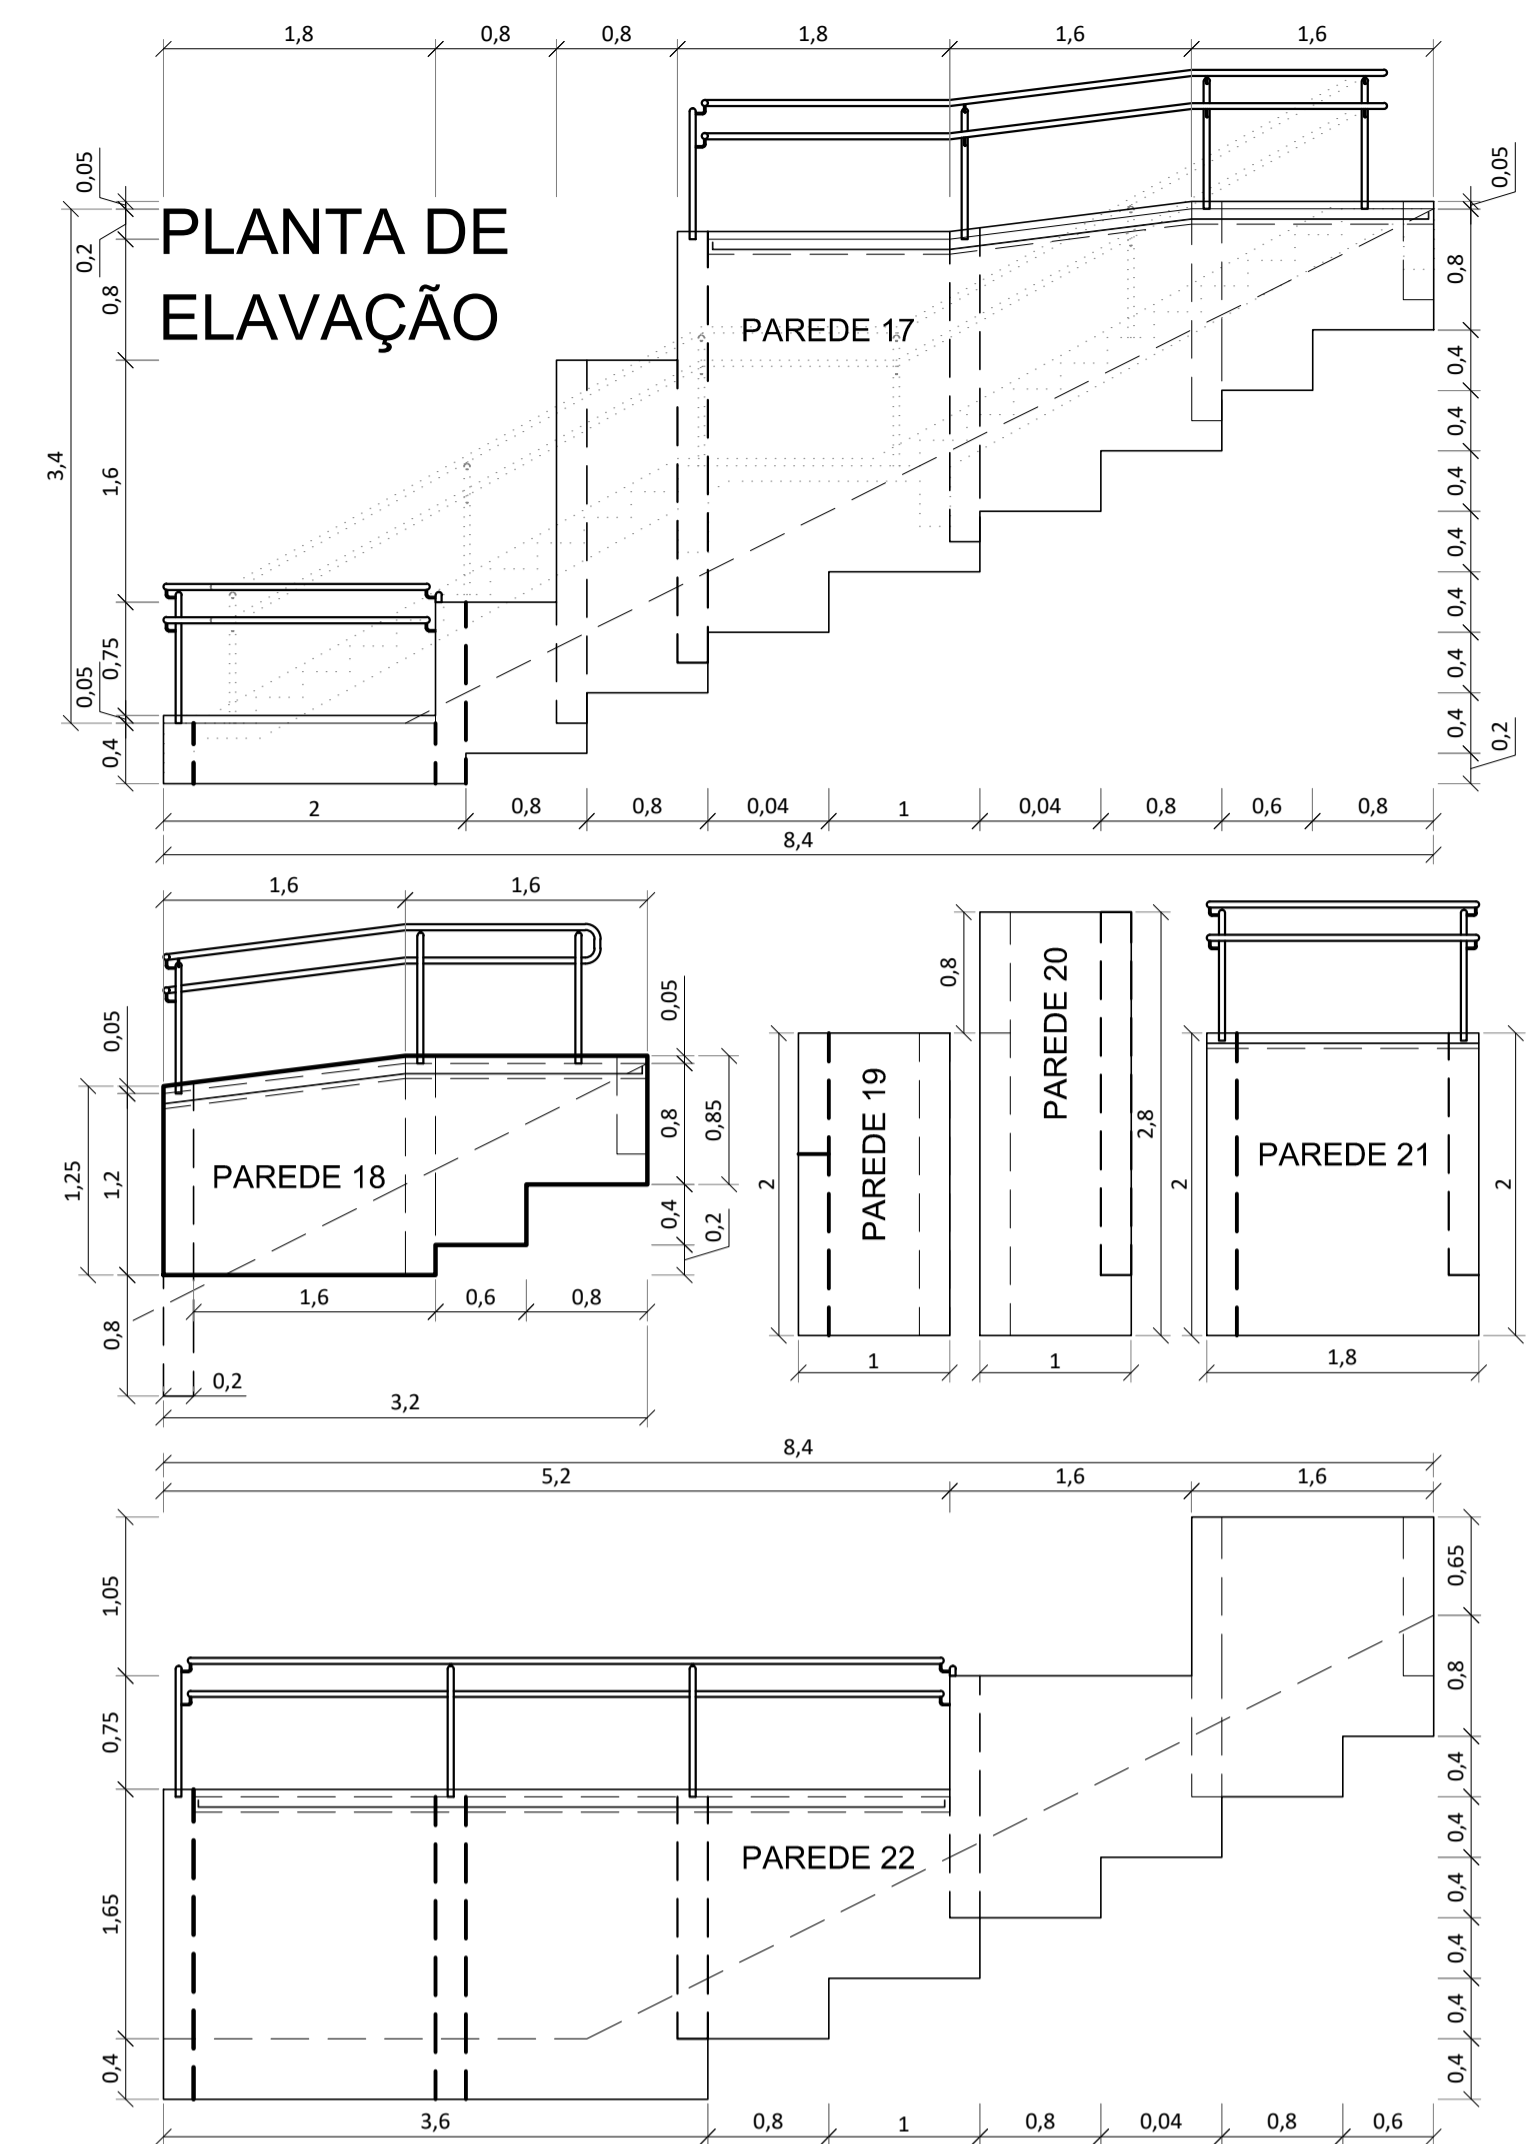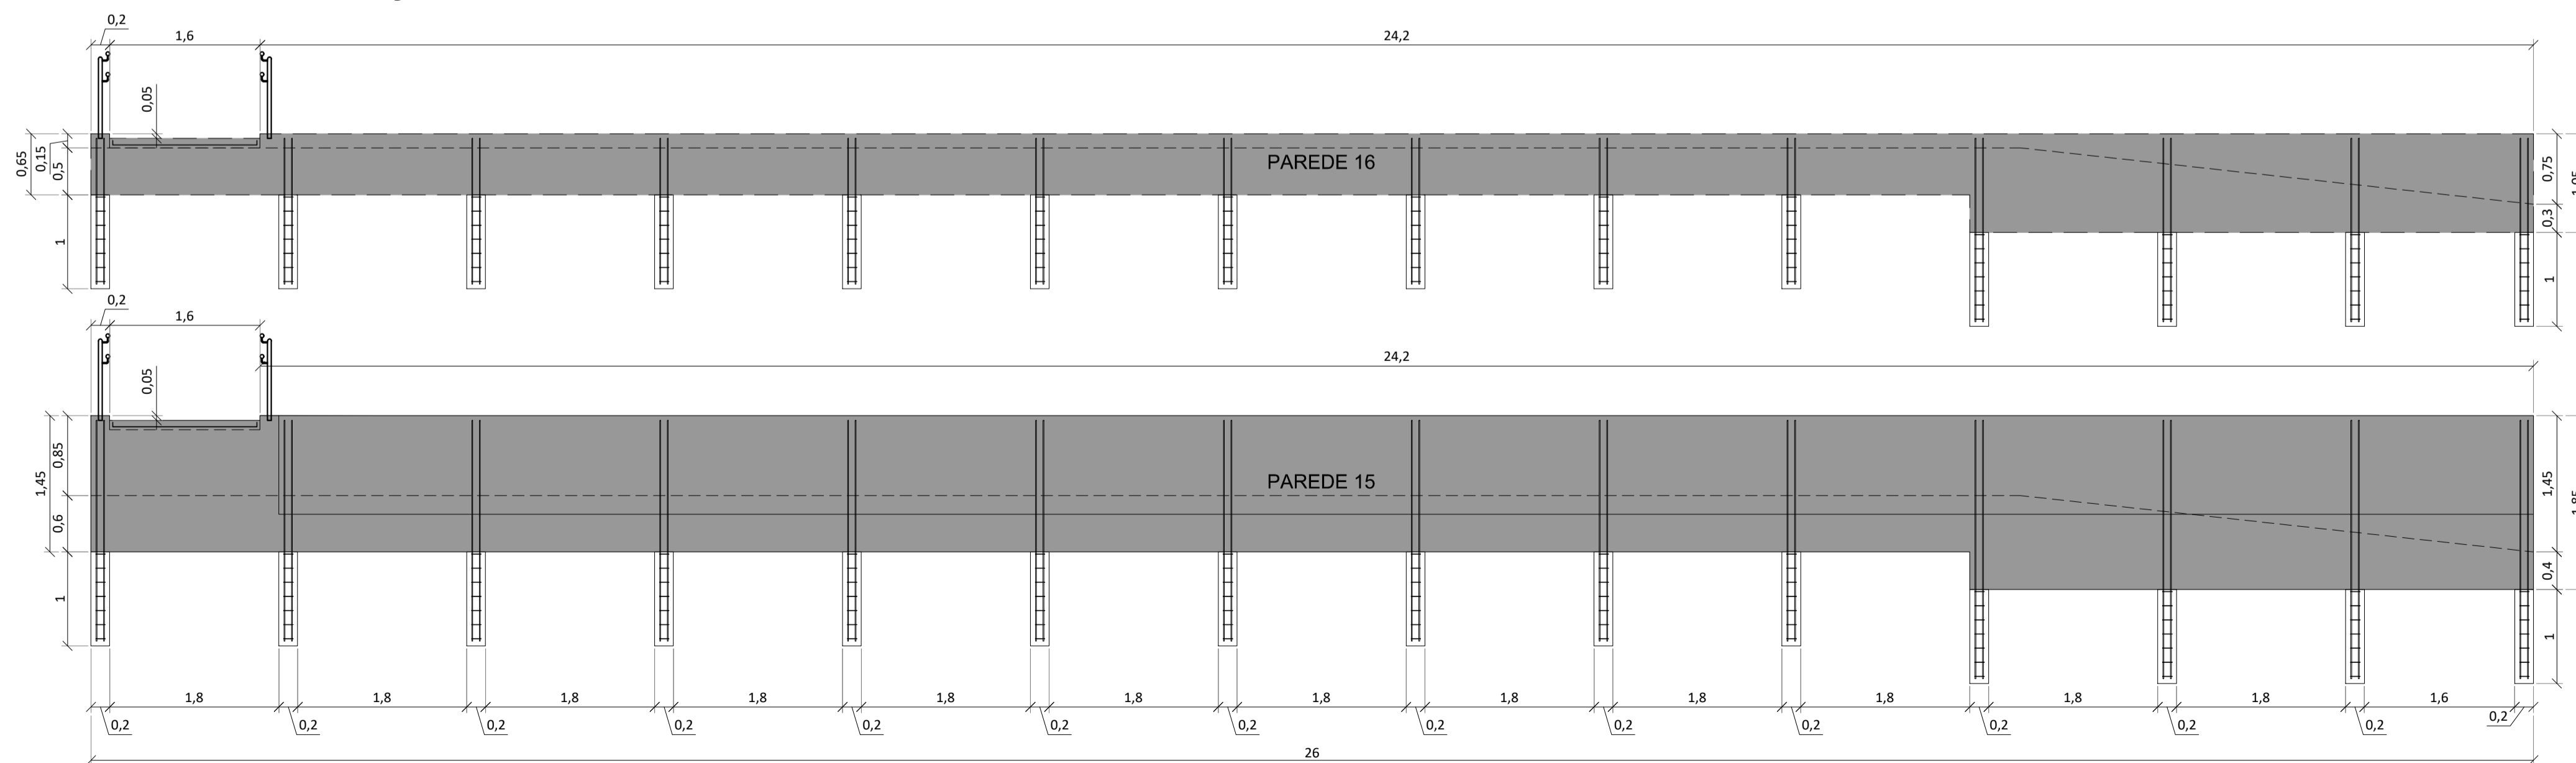

OBRA: **LABORATÓRIOS**
 PROPRIETÁRIO: **UniRV - UNIVERSIDADE DE RIO VERDE**
 ENDEREÇO: **Fazenda Fontes do Saber, Campus Universitário
 zona urbana CEP 75901-970 – Rio Verde – GO**

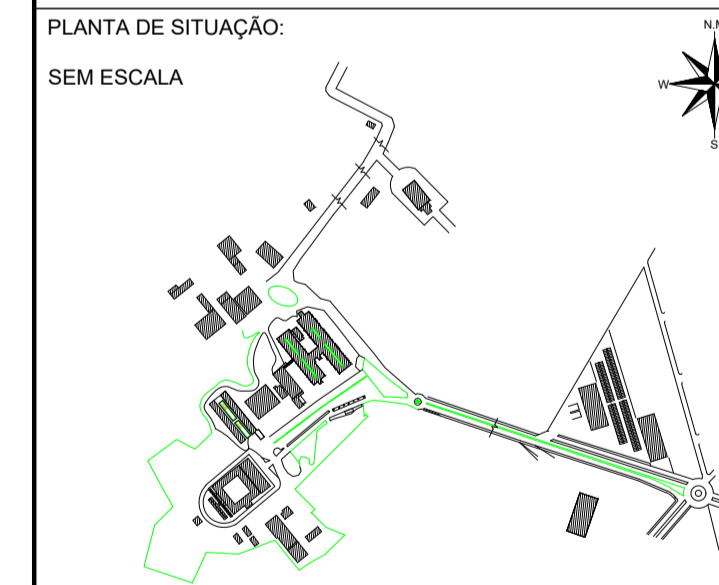

DECLARO PARA TODOS OS FINS QUE:
 A APROVAÇÃO DESTA PROJETO NÃO
 IMPLICA NO RECONHECIMENTO PELA
 PREFEITURA NO DIREITO DE PROPRI-
 EDADE E NEM NA EXATIDÃO DAS ME-
 DIDAS DO TERRENO.

PROJETO: **PROJETO DE IMPLANTAÇÃO DA ÁREA DE CONVIVÊNCIA**
 FASE DO PROJETO: **PROJETO BÁSICO** DISCIPLINA: **RAMPA ACESSÍVEL**
 RESPONSÁVEL TÉCNICO: **FERNANDO LUIZ DE SOUZA PRADO** PROPRIETÁRIO: **UNIVERSIDADE DE RIO VERDE - UNIRV**
Engenheiro Civil - M.Sc. Engenharia de Transportes
 CREA-RNP: 140.361.785-5
 DOCUMENTO: **UNIRV_LAB-PB-CON-0004**
 ESCALA: **1:50** DATA: **06/04/2020** FOLHA: **4/7** REVISÃO: **R-00**

APROVAÇÕES: