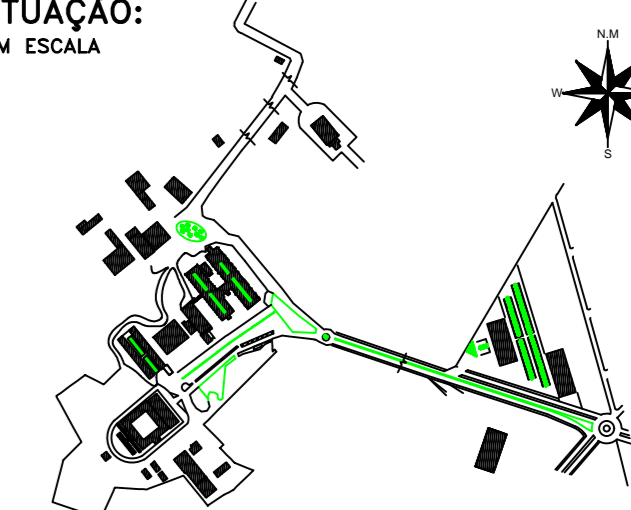


UniRV
Universidade de Rio Verde

OBRA: LABORATÓRIOS									
PROP.: UNIRV - UNIVERSIDADE DE RIO VERDE									
PROJETO: PROJETO GLP									
ENDEREÇO: Fazenda Fontes do Saber, Campus Universitário, zona urbana CEP 75901-970 - Rio Verde - GO									
SITUAÇÃO: SEM ESCALA									
	<p>RESUMO: Eng. Wellington Anderson Inácio DATA: novembro/2019 SUPERV. DE ESTÁGIO: Anderson Inácio ESTAGIÁRIOS:</p>								
<p>DECLARO PARA TODOS OS FINS QUE A APROVAÇÃO DESTA PROPOSTA NÃO IMPLICA RECONHECIMENTO PELA PREFEITURA NO DIREITO DE PROPRIEDADE E NEM NA EXATIDÃO DAS MEDIDAS DO TERRENO.</p>									
<table border="1" style="width: 100%; border-collapse: collapse;"> <thead> <tr> <th>ÁREAS</th> <th>M²</th> </tr> </thead> <tbody> <tr> <td> </td> <td> </td> </tr> <tr> <td> </td> <td> </td> </tr> <tr> <td> </td> <td> </td> </tr> </tbody> </table>		ÁREAS	M ²						
ÁREAS	M ²								
PROPRIETÁRIO: CNPJ: 01.815.216/0001-78	UNIRV - UNIVERSIDADE DE RIO VERDE								
PROJETO E ART:	LABORATÓRIOS								
DANIEL FERNANDO DA SILVA UNIRV - UNIVERSIDADE DE RIO VERDE ENGENHEIRO MECÂNICO - CREA 21701-D-GO	ESCALA: 1:20 FOLHA: 2/7								
CONTÉM: PLANTA BAIXA / ISOMÉTRICO / CORTE / VISTA / DETALHE - LABORATÓRIOS UNIRV									
APROVAÇÃO: ASSUNTO:									