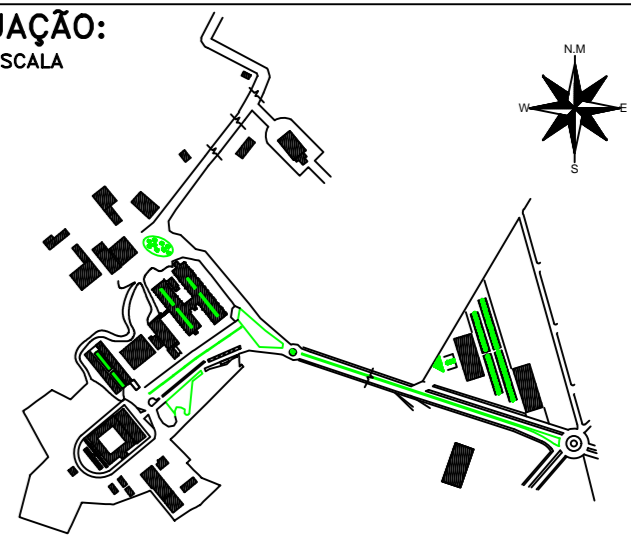
					
OBRA: LABORATÓRIOS					
PROP.: UNIRV – UNIVERSIDADE DE RIO VERDE					
PROJETO: PROJETO GLP					
ENDEREÇO: Fazenda Fontes do Saber, Campus Universitário, zona urbana CEP 75901-970 – Rio Verde – GO					
SITUAÇÃO: SEM ESCALA					
	Eng. Medeiros Anderson Inácio DATA: novembro/2019 SUPERV. DE ESTÁGIO: Anderson Inácio ESTAGIÁRIOS:				
DECLARO PARA TODOS OS FINS QUE A APROVAÇÃO DESTA PROPOSTA IMPLICA NO RECONHECIMENTO PELA PREFEITURA NO DIREITO DE PROPRIEDADE E SEM A EXISTÊNCIA DAS MEDIDAS DO TERRENO.					
<table border="1"> <thead> <tr> <th>ÁREAS</th> <th>M²</th> </tr> </thead> <tbody> <tr> <td> </td> <td> </td> </tr> </tbody> </table>		ÁREAS	M ²		
ÁREAS	M ²				
PROPRIETÁRIO: CNPJ: 01.815.214/0001-78	LABORATÓRIOS				
PROJETO E ART.: DANIEL FERNANDO DA SILVA UNIRV – UNIVERSIDADE DE RIO VERDE ENGENHEIRO MECÂNICO – CREA 21701-D-GO	ESCALA: 1:20 FOLHA: 3/7				
CONTÉM: PLANTA BAIXA / ISOMÉTRICO / CORTE / VISTA / DETALHE - LABORATÓRIOS UNIRV					
APROVAÇÃO: ASSUNTO:					