


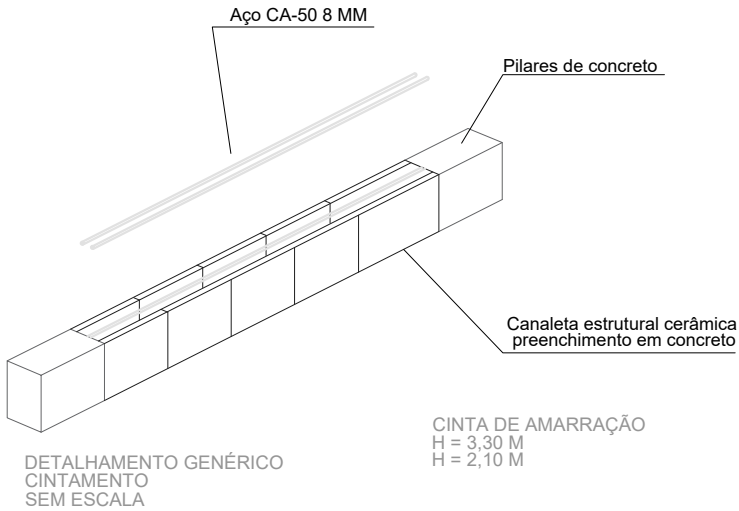


PLANTA BAIXA
PROJETO VIGAS
escala 1:150

Características dos materiais	
fck (kgf/cm²)	Ecs (kgf/cm²)
250	285600

Legenda dos Pilares	
	Pilar que morre
	Pilar que passa



DETALHAMENTO PILARES - ESCALA 1:30
P1=P2=P3=P4=P5=P6=P7=P8=P9

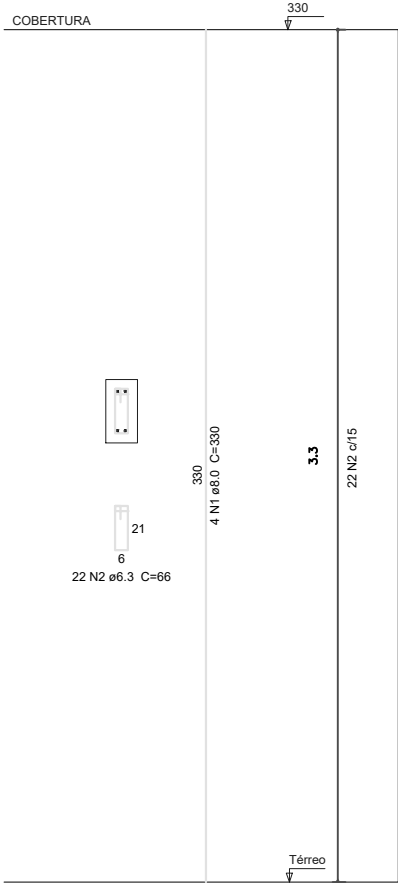

RESPONSÁVEL TÉCNICO:

LORENA ARAÚJO SILVA
Engenheira Civil
CREA: 1015611540D-GO

ESCALA:
INDICADA

DATA:
15/01/2021

OBRA:
CLÍNICA ESCOLA - CONSULTÓRIOS

PROJETO:
PROJETO ESTRUTURAL

PROPRIETÁRIO:

UNIVERSIDADE DE RIO VERDE - UNIRV
CNPJ: 01.815.216/0001-78

FOLHA:
1/1

REVISÃO:
R-00