


- ⦿ POSTE A SER REPOSICIONADO
- ⦿ POSTE A SER ADICIONADO
- ⦿ POSTE INALTERADO

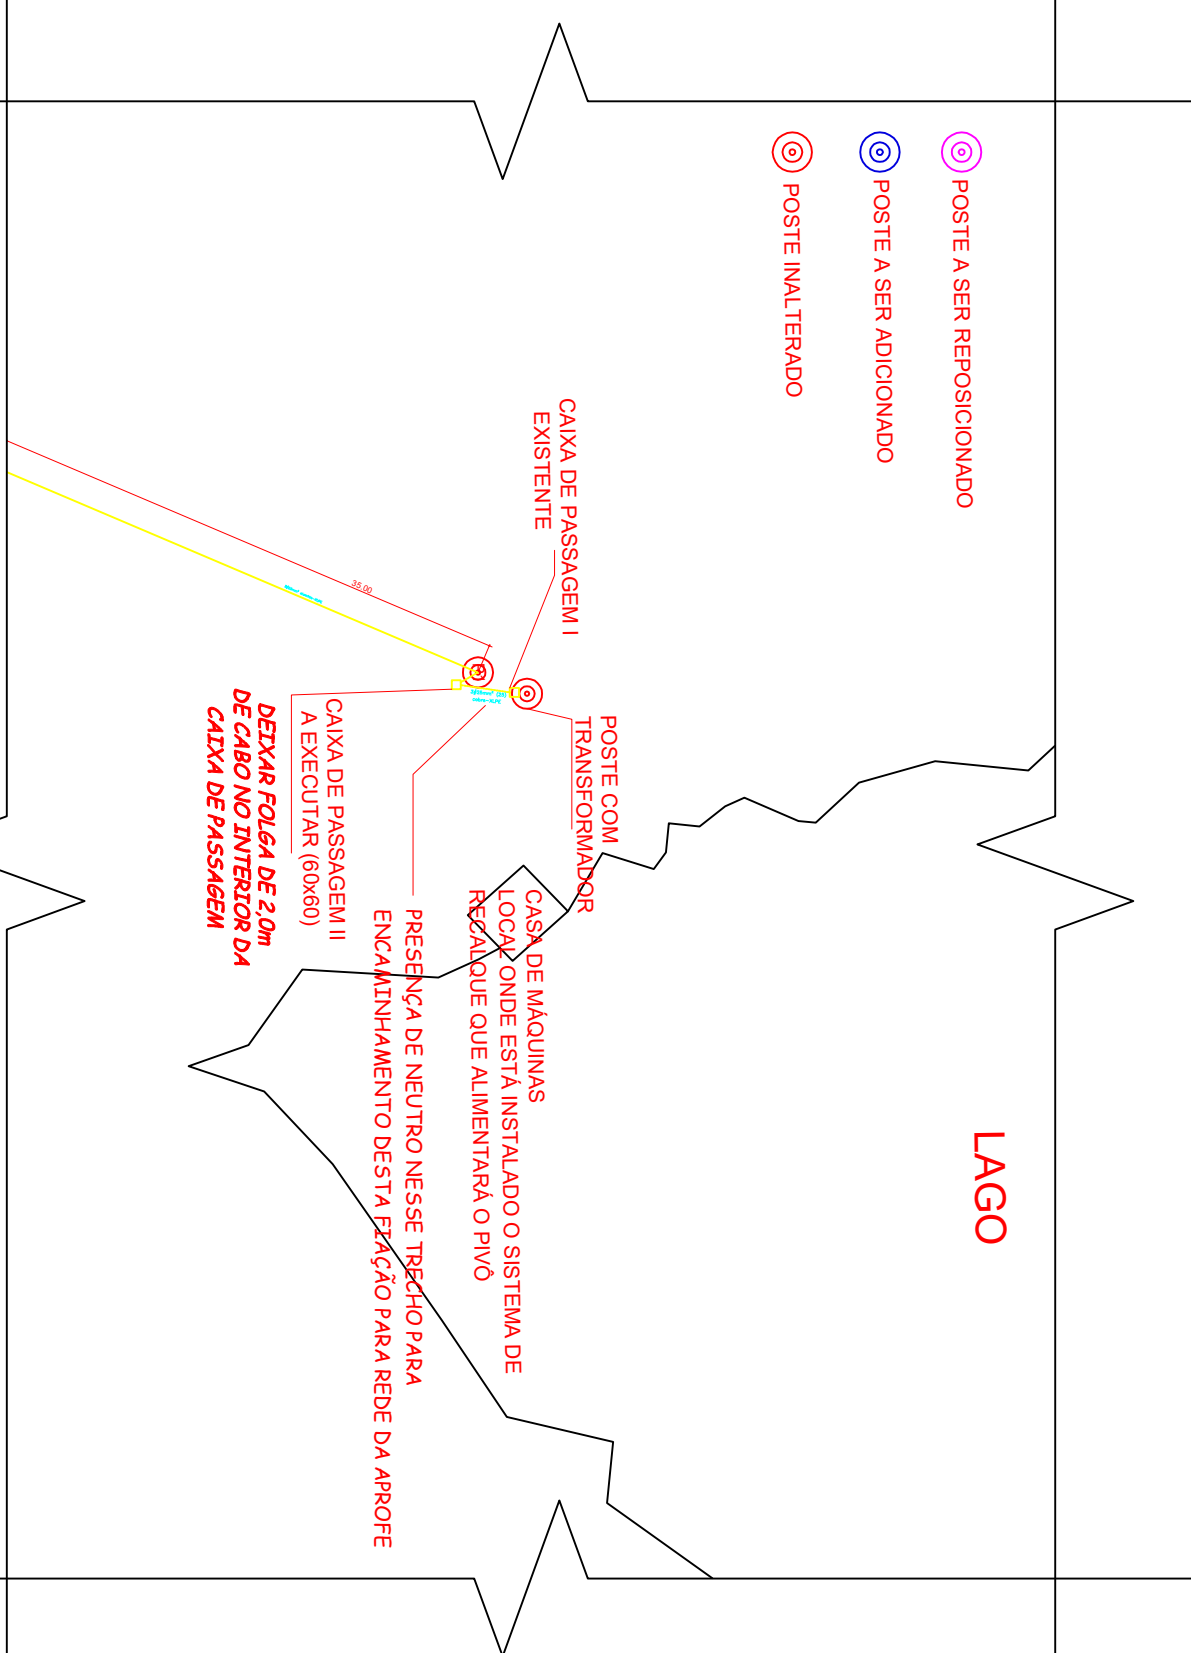

- LEGENDA
- 1 - POSTE DE CONCRETO DUPL0 T 7/150
 - 2 - RACK 1 ELEMENTO
 - 3 - ISOLADOR TIPO BOLDANA DE PORCELANA
 - 4 - CABEÇOTE DE LIGA DE ALUMINIO DIAM. 11/4"
 - 5 - PARAFUSO CABEÇA QUADRA DA DE 150MM E ARRUELAS
 - 6 - HASTE DE ATERRAMENTO, ALTA CAMADA, COOPERWELD 5/8"x3000mm.
 - 7 - ALÇA PREFORADA DE DISTRIBUIÇÃO
 - 8 - CABO COBRE NU #10.0mm2.
 - 9 - ELETRODUTO EM AÇO ZINCADO DIAM. 3".
 - 10 - CURVA PARA ELETRODUTO AÇO ZINCADO DIAM. 3".
 - 11 - LUVA PARA ELETRODUTO AÇO ZINCADO DIAM. 3".
 - 12 - FITA METÁLICA PERFORADA.
 - 13 - CONECTOR PERFURANTE PARA NEUTRO
 - 14 - CONECTOR PARALELO PARA FASES

SOLO COM EFICIENTE SISTEMA DE DRENAGEM PARA EVITAR EMPOÇAMENTO DE ÁGUAS PLUVIAIS, CONFORME COTAS NO DETALHE DE ENTRADA

DETALHE 01

ESC:1/500

TÍTULO:			
PROJETO ELÉTRICO			
TRECHO:			
EXTENSÃO DE REDE ALIMENTAÇÃO PIVÔ			
RESPONSÁVEL TÉCNICO:		PROPRIETÁRIO:	
JOÃO PIRES DE MORAES Engenheiro Eletricista CREA: 4107/D-GO		UNIVERSIDADE DE RIO VERDE - UNIRV CNPJ:01.815.216/0001-78	
DOCUMENTO:			
ESCALA:	DATA:	FOLHA:	REVISÃO:
INDICADAS	Dezembro/2019	02/03	R-01