

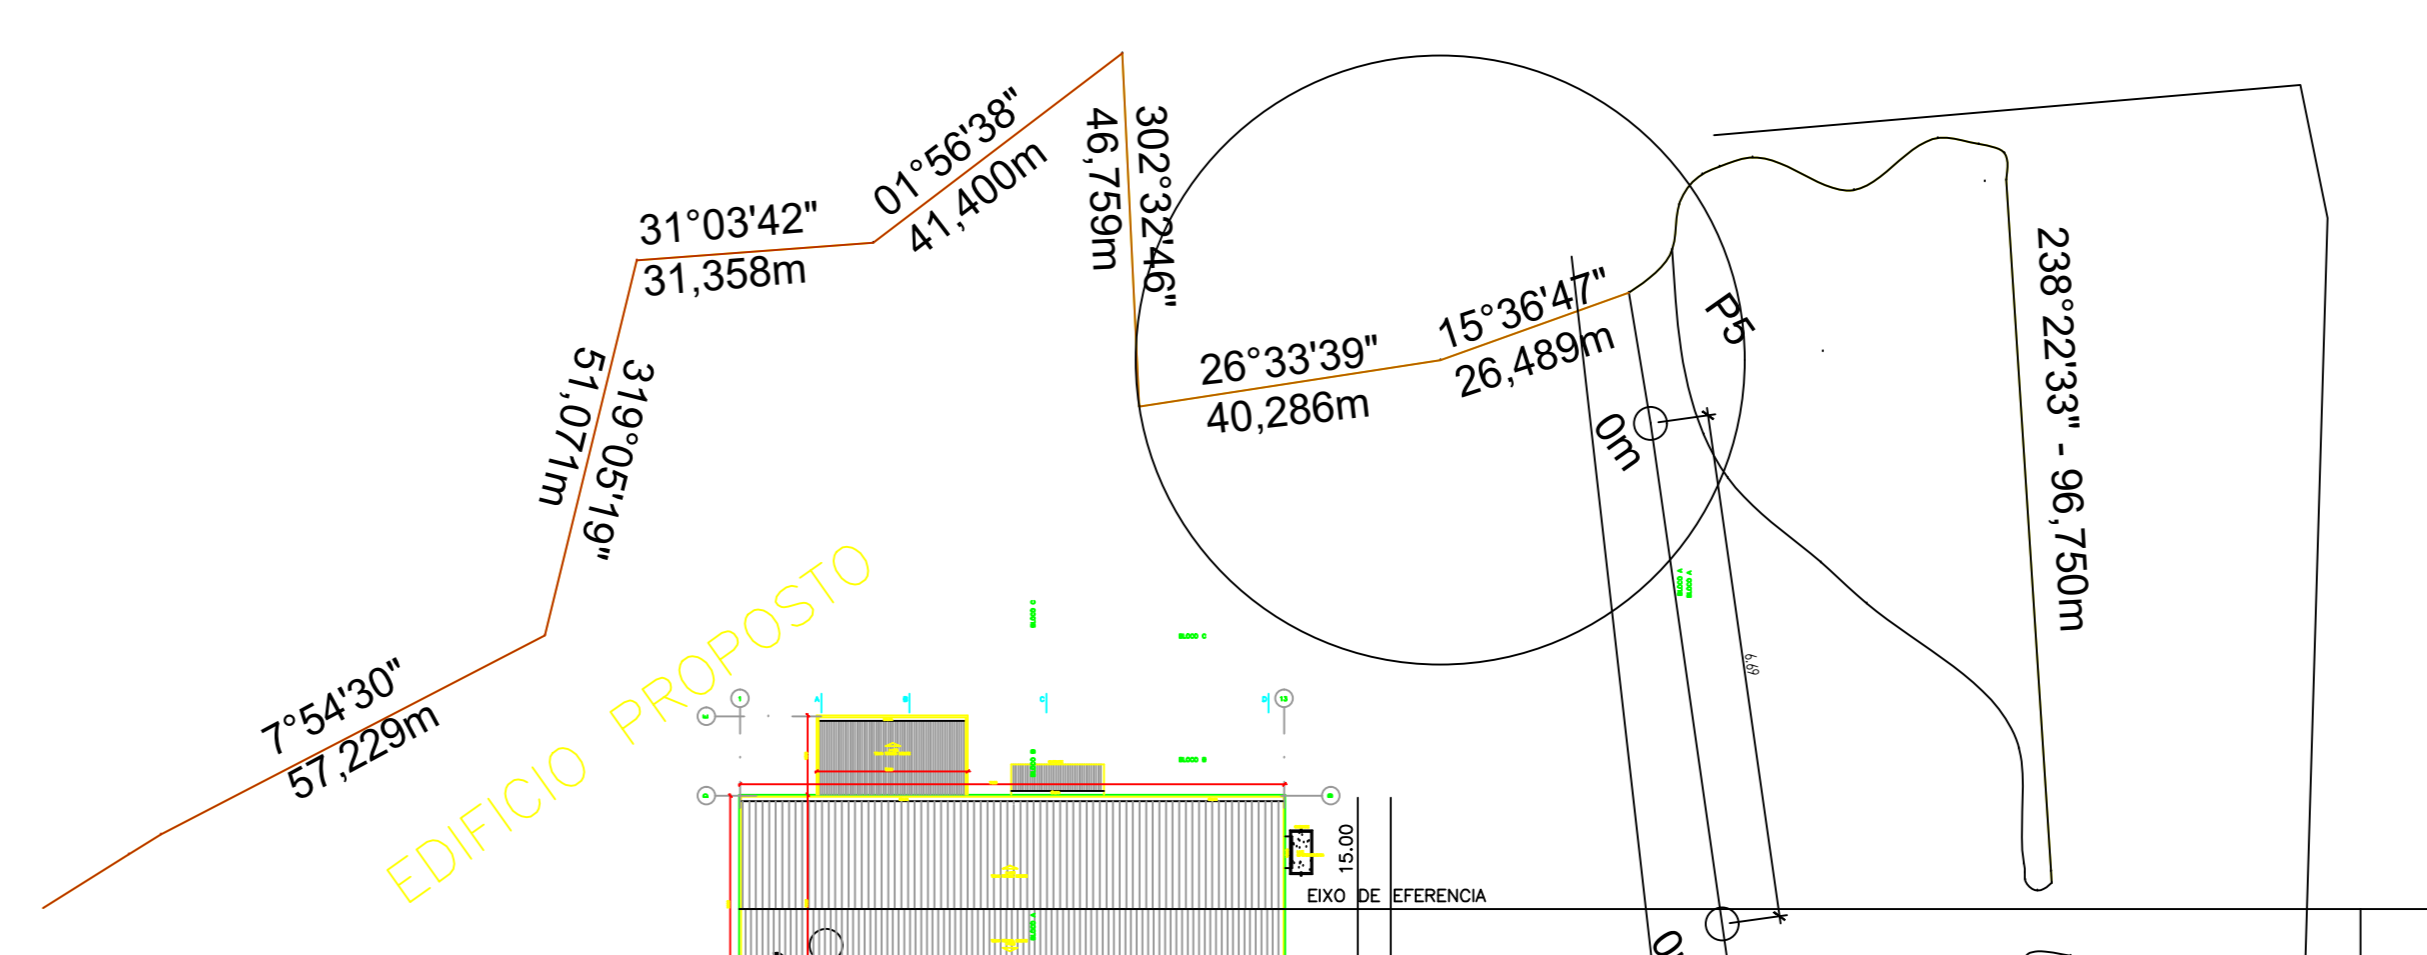


COBERTURA
ESCALA 1/150
ÁREA COBERTA = 3.522,00m²

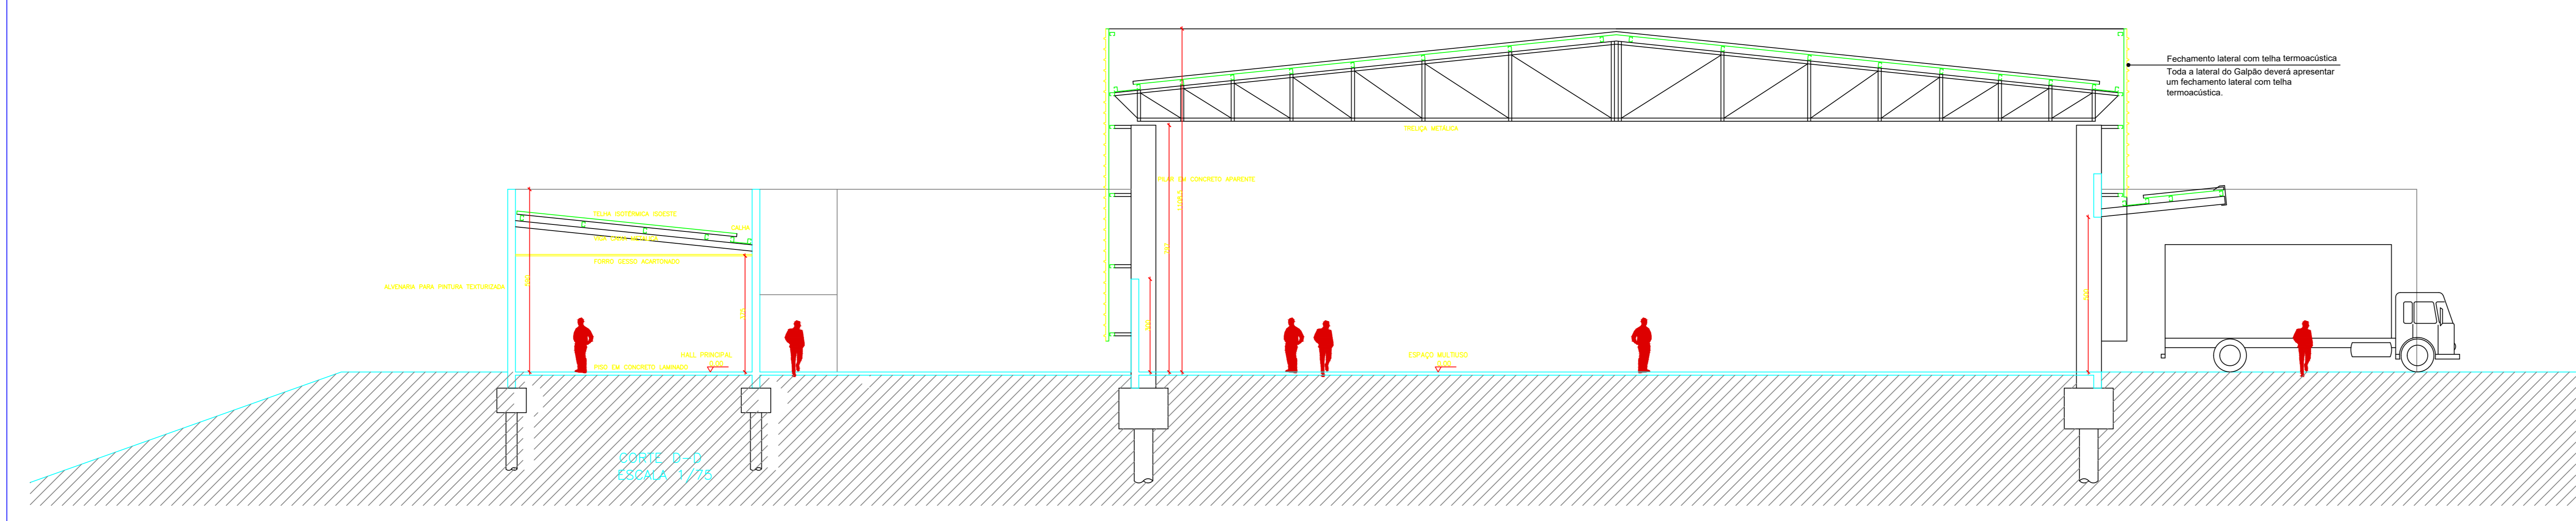


EDIFÍCIO PROPOSTO

SITUAÇÃO/LOCAÇÃO
ESCALA 1/2000

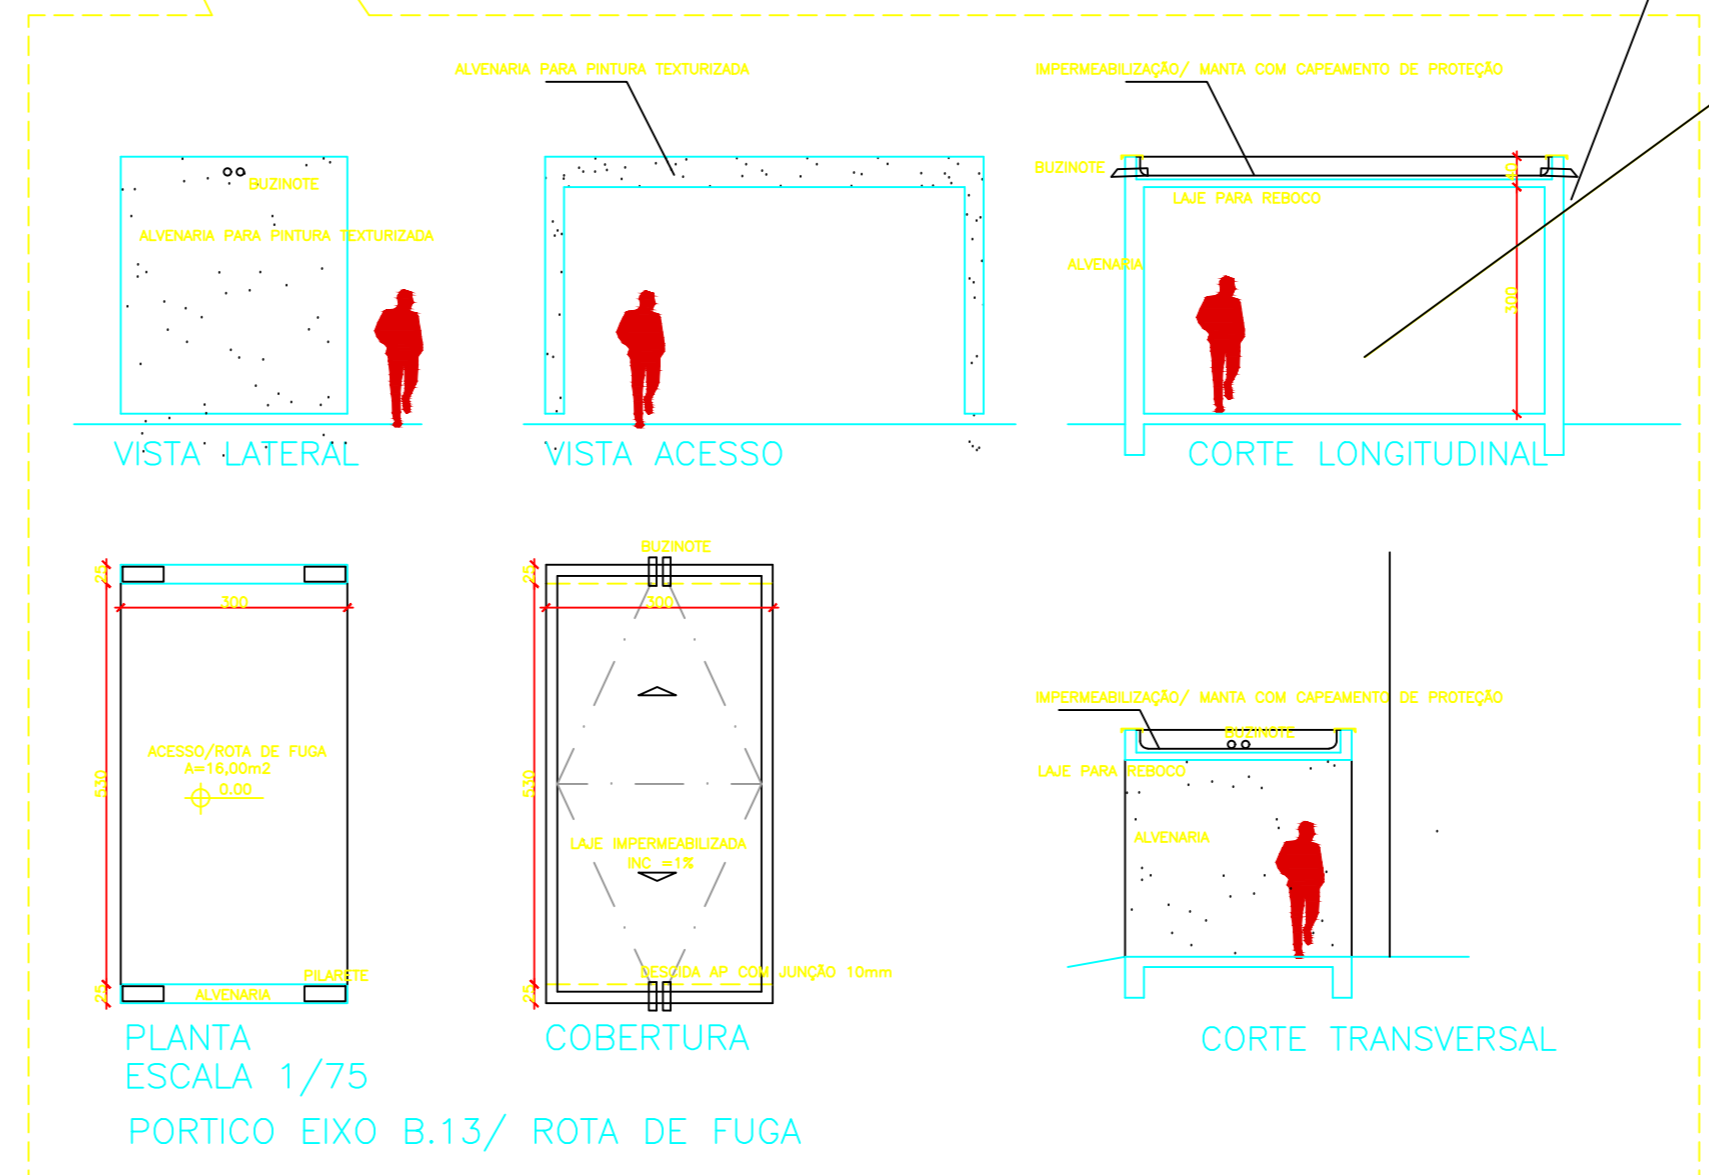

CORTE D-D
ESCALA 1/75

 

UniRV Universidade de Rio Verde	
OBRA:	INSTITUCIONAL
PROP:	UNIRV - UNIVERSIDADE DE RIO VERDE
PROJETO:	Conclusão da Obra - Centro de Convenções
ENDERECO:	Fazenda Fontes do Saber, Campus Universitário zona urbana CEP 75901-970 - Rio Verde - GO
SITUAÇÃO:	SEM ESCALA
PROPRIETARIO:	UNIRV - UNIVERSIDADE DE RIO VERDE
PROJETO E ART.:	GABRIELA LOURENÇO CARVALHO
PROJETO:	ABRAS
INDICADAS:	04/05
CONTÉM: CORTE, COBERTURA, LOCAÇÃO, LITTAÇÃO, PINTURA (MATERIAS)	