

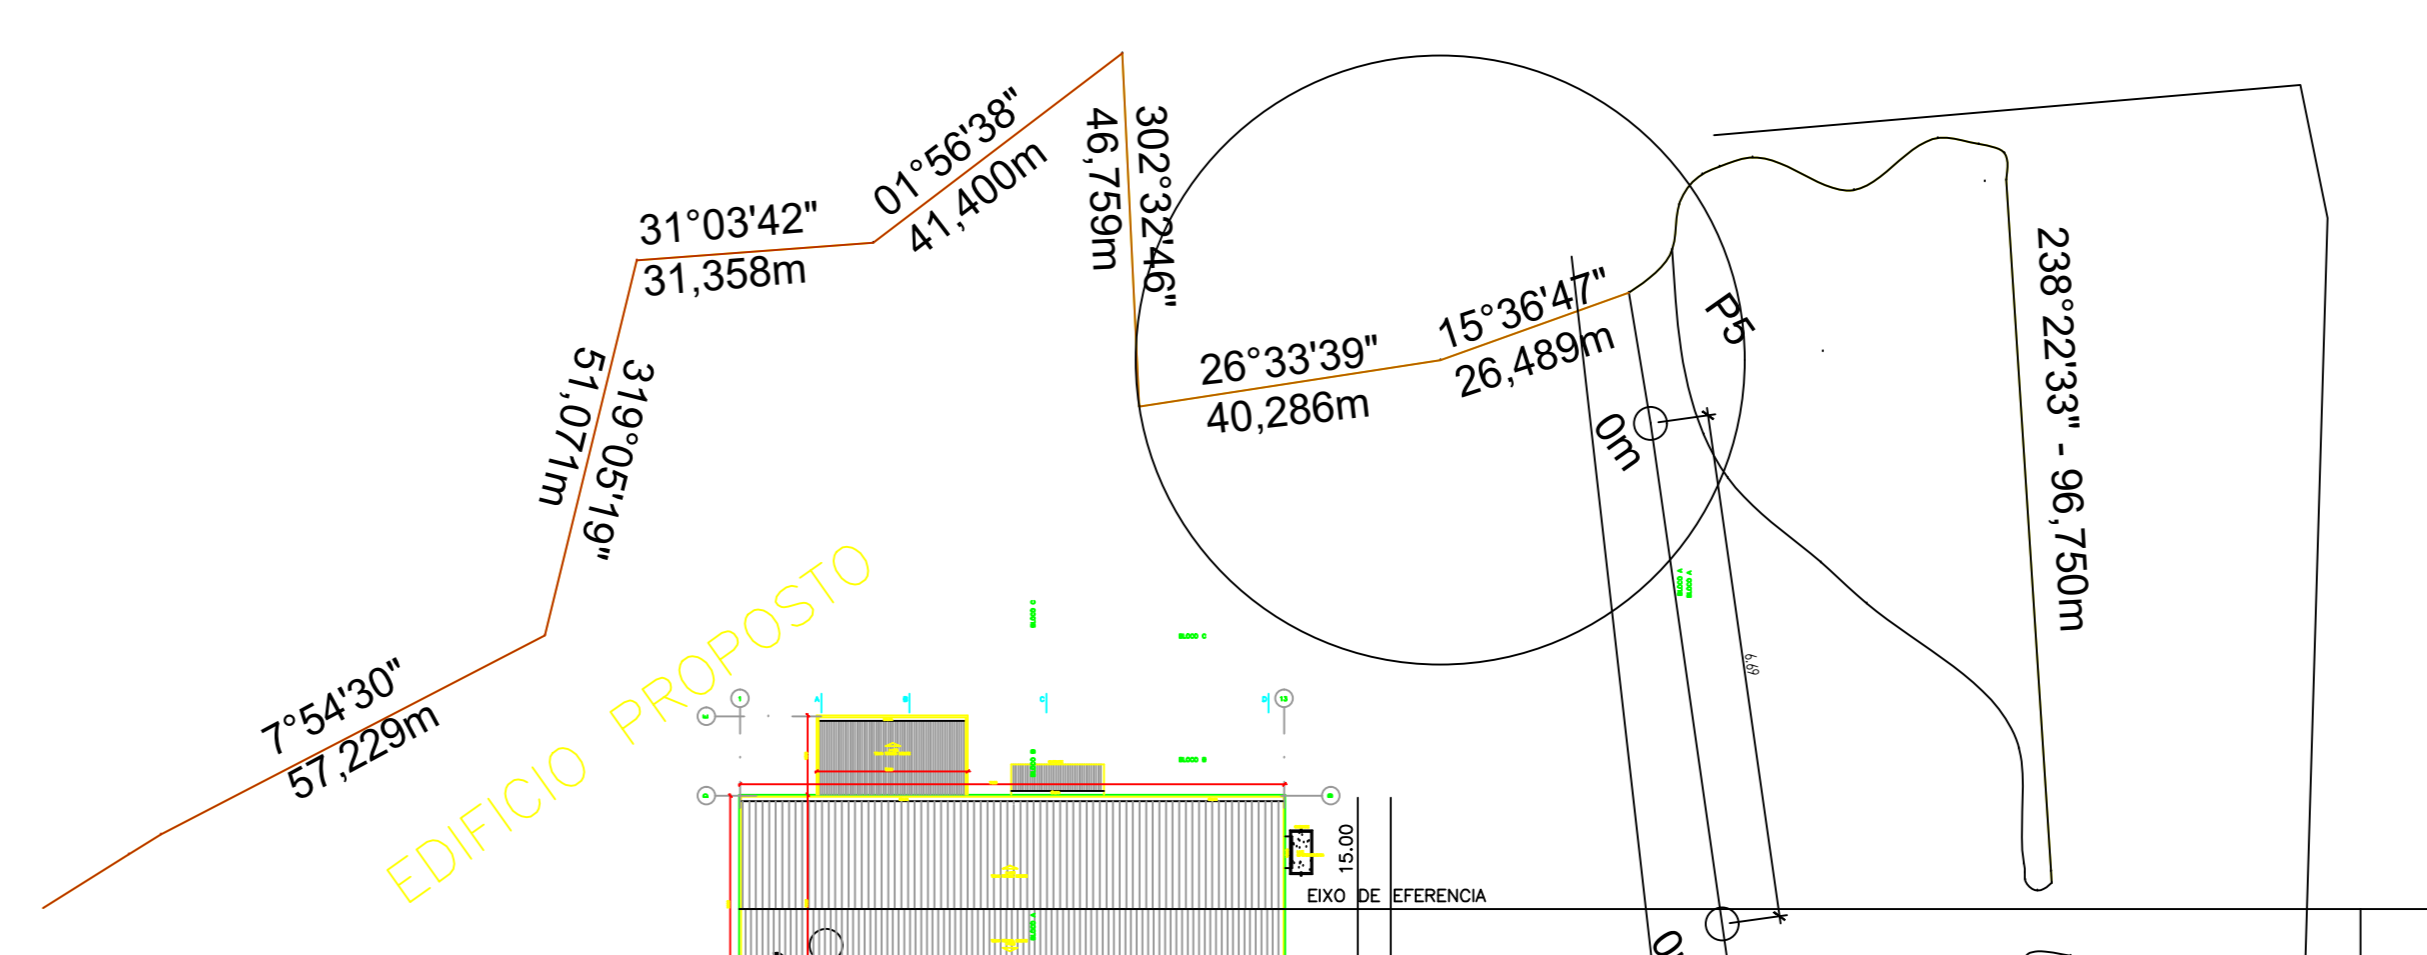


COBERTURA
ESCALA 1/150
ÁREA COBERTA = 3.522,00m²

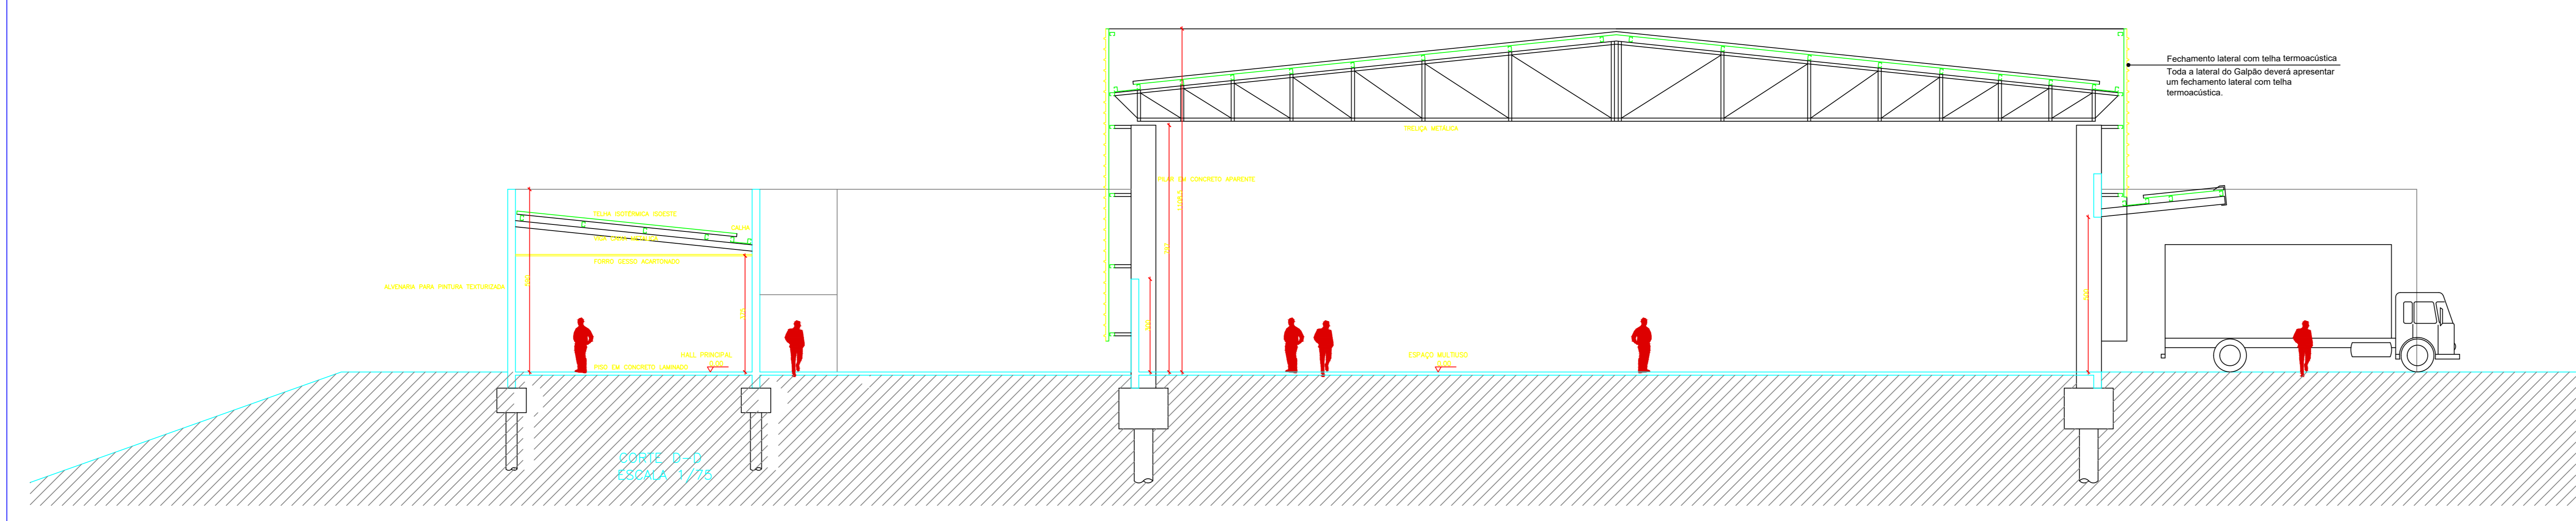

EDIFÍCIO PROPOSTO

SITUAÇÃO/LOCAÇÃO
ESCALA 1/2000

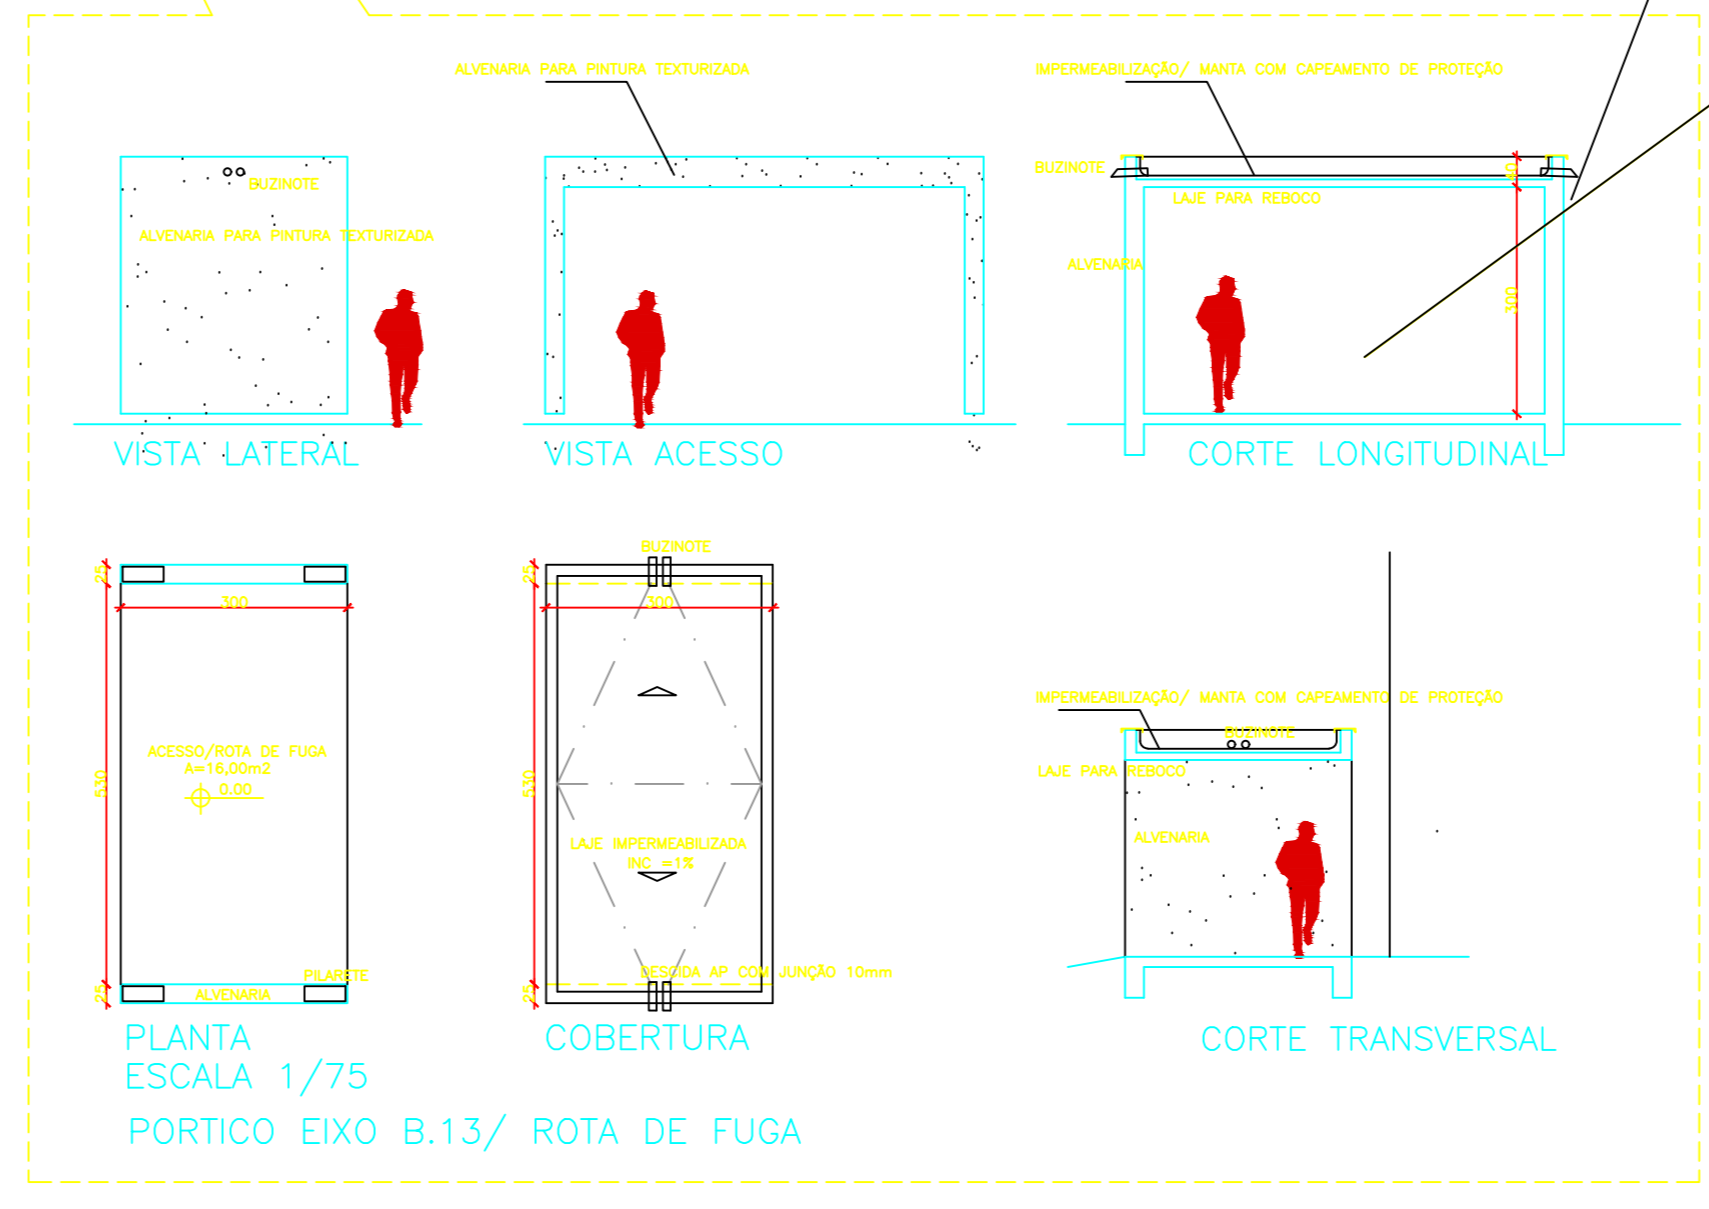

CORTE D-D
ESCALA 1/75

UniRV Universidade de Rio Verde	
OBRA:	INSTITUCIONAL
PROF:	UNIRV - UNIVERSIDADE DE RIO VERDE
PROJETO:	Conclusão da Obra - Centro de Convenções
ENDEREÇO:	Fazenda Fontes do Saber, Campus Universitário zona urbana CEP 75901-970 - Rio Verde - GO
SITUAÇÃO:	CONCLUSÃO
DATA:	15/02/2019
PROPRIETÁRIO:	UNIRV - UNIVERSIDADE DE RIO VERDE
PROJETO E ART.:	GABRIELA LOPES DE ARAÚJO
INDICADAS:	04/05