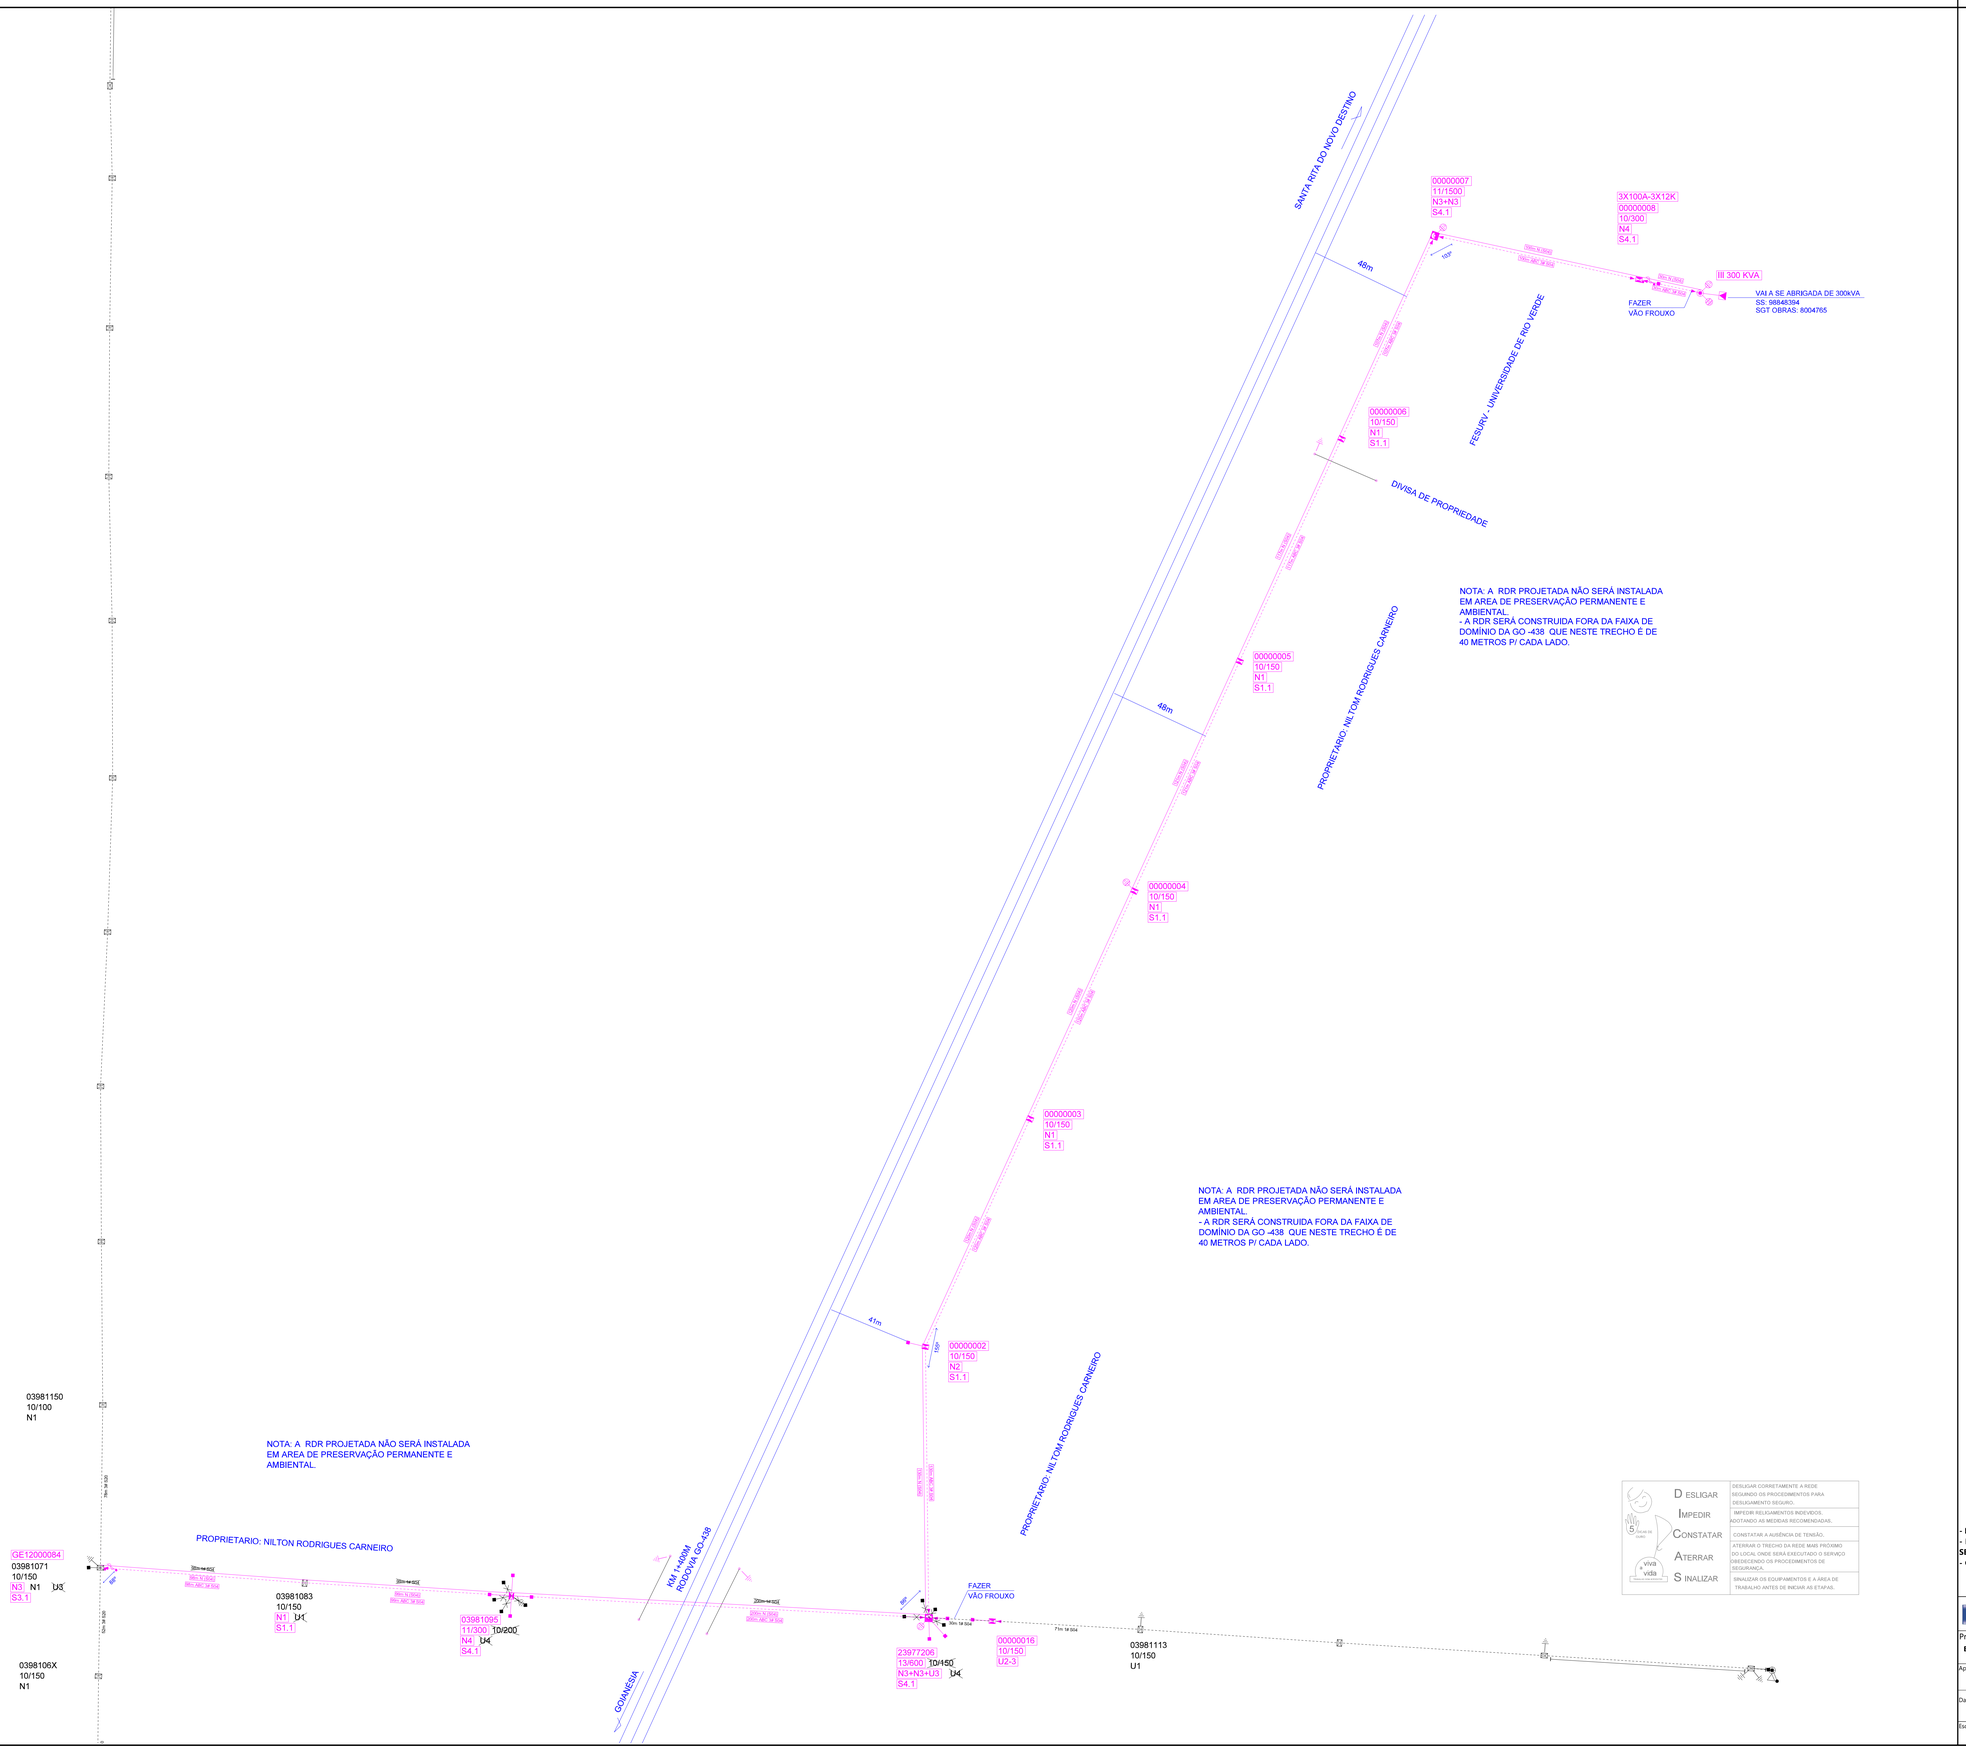

LEGENDA

- AEREO SEM ESTRUTURA (FLY-TAP) EXISTENTE
- BASE SOLO EXISTENTE
- CIRCULAR EXISTENTE
- POSTE DE ENTREGA DE EP EXISTENTE
- POSTE DUPLO EXISTENTE
- POSTE DUPLO T EXISTENTE
- BASE SOLO PROJETADO
- CIRCULAR PROJETADO
- POSTE DE ENTREGA DE EP PROJETADO
- POSTE DUPLO T PROJETADO
- PÁRA-RAIO EXISTENTE
- PÁRA-RAIO PROJETADO
- ATERRAMENTO EXISTENTE
- ATERRAMENTO PROJETADO
- BASE FUSÍVEL EXISTENTE
- ESTAÇÃO TRANSFORMADORA (PARTICULAR) EXISTENTE
- ESTACAO TRANSFORMADORA COM CHAVE EXISTENTE
- INSTALACAO TRANSFORMADORA (COMPANHIA) EXISTENTE
- INSTALACAO TRANSFORMADORA COM CHAVE EXISTENTE
- INSTALACAO TRANSFORMADORA COM CHAVE EXISTENTE
- ESTAÇÃO TRANSFORMADORA (PARTICULAR) PROJETADO
- IP VAPOR MERCURIO ABERTA EXISTENTE
- IP VAPOR SODIO ABERTA EXISTENTE
- IP VAPOR SODIO FECHADA EXISTENTE
- TRECHO PRIMÁRIO EXISTENTE
- TRECHO PRIMÁRIO PROJETADO
- TRECHO SECUNDÁRIO EXISTENTE
- TRECHO SECUNDÁRIO PROJETADO
- Texto - TEXTO DE ELEMENTO PROJETADO
- TEXTO DE ELEMENTO RETIRADO
- TEXTO DE ELEMENTO REAPROVEITADO

- PROGAMAR A EXECUÇÃO JUNTO AO DD-COD / REGIONAL;
- NA EXECUÇÃO DOS SERVIÇOS SEGUIR OS PROCEDIMENTOS PREVISTOS PELA NR-10 E NORMAS DE SEGURANÇA ENEL;
- O PROJETO APROVADO SO PODERA SER EXECUTADO COM AUTORIZAÇÃO PREVIA DA ENEL;

KV SERVIÇOS ELÉTRICOS LTDA

TRANSFERENCIA DE MATERIAIS E SERVIÇOS

Projetista: **ENG. DANIEL R. MACHADO**	Descrição da Obra: **CONSTRUÇÃO DE 1245 METROS DE RDR 3#4(4)CAA P/ ATENDER SUBEST. GRUPO A 300kVA/13,8kV**	Referência: SS: 105250710
Aprovação: **CAP**	Interessado: FESURV - UNIVERSIDADE DE RIO VERDE	Projeto Nº: **8011506**
Data: 28/02/2019	Cidade/Local: ZONA RURAL, GOIANÉSIA - GO RODOVIA GO-438 KM 01, FAZ. CALÇAO DE COURO	
Escala: 1:1000		Folha: 001