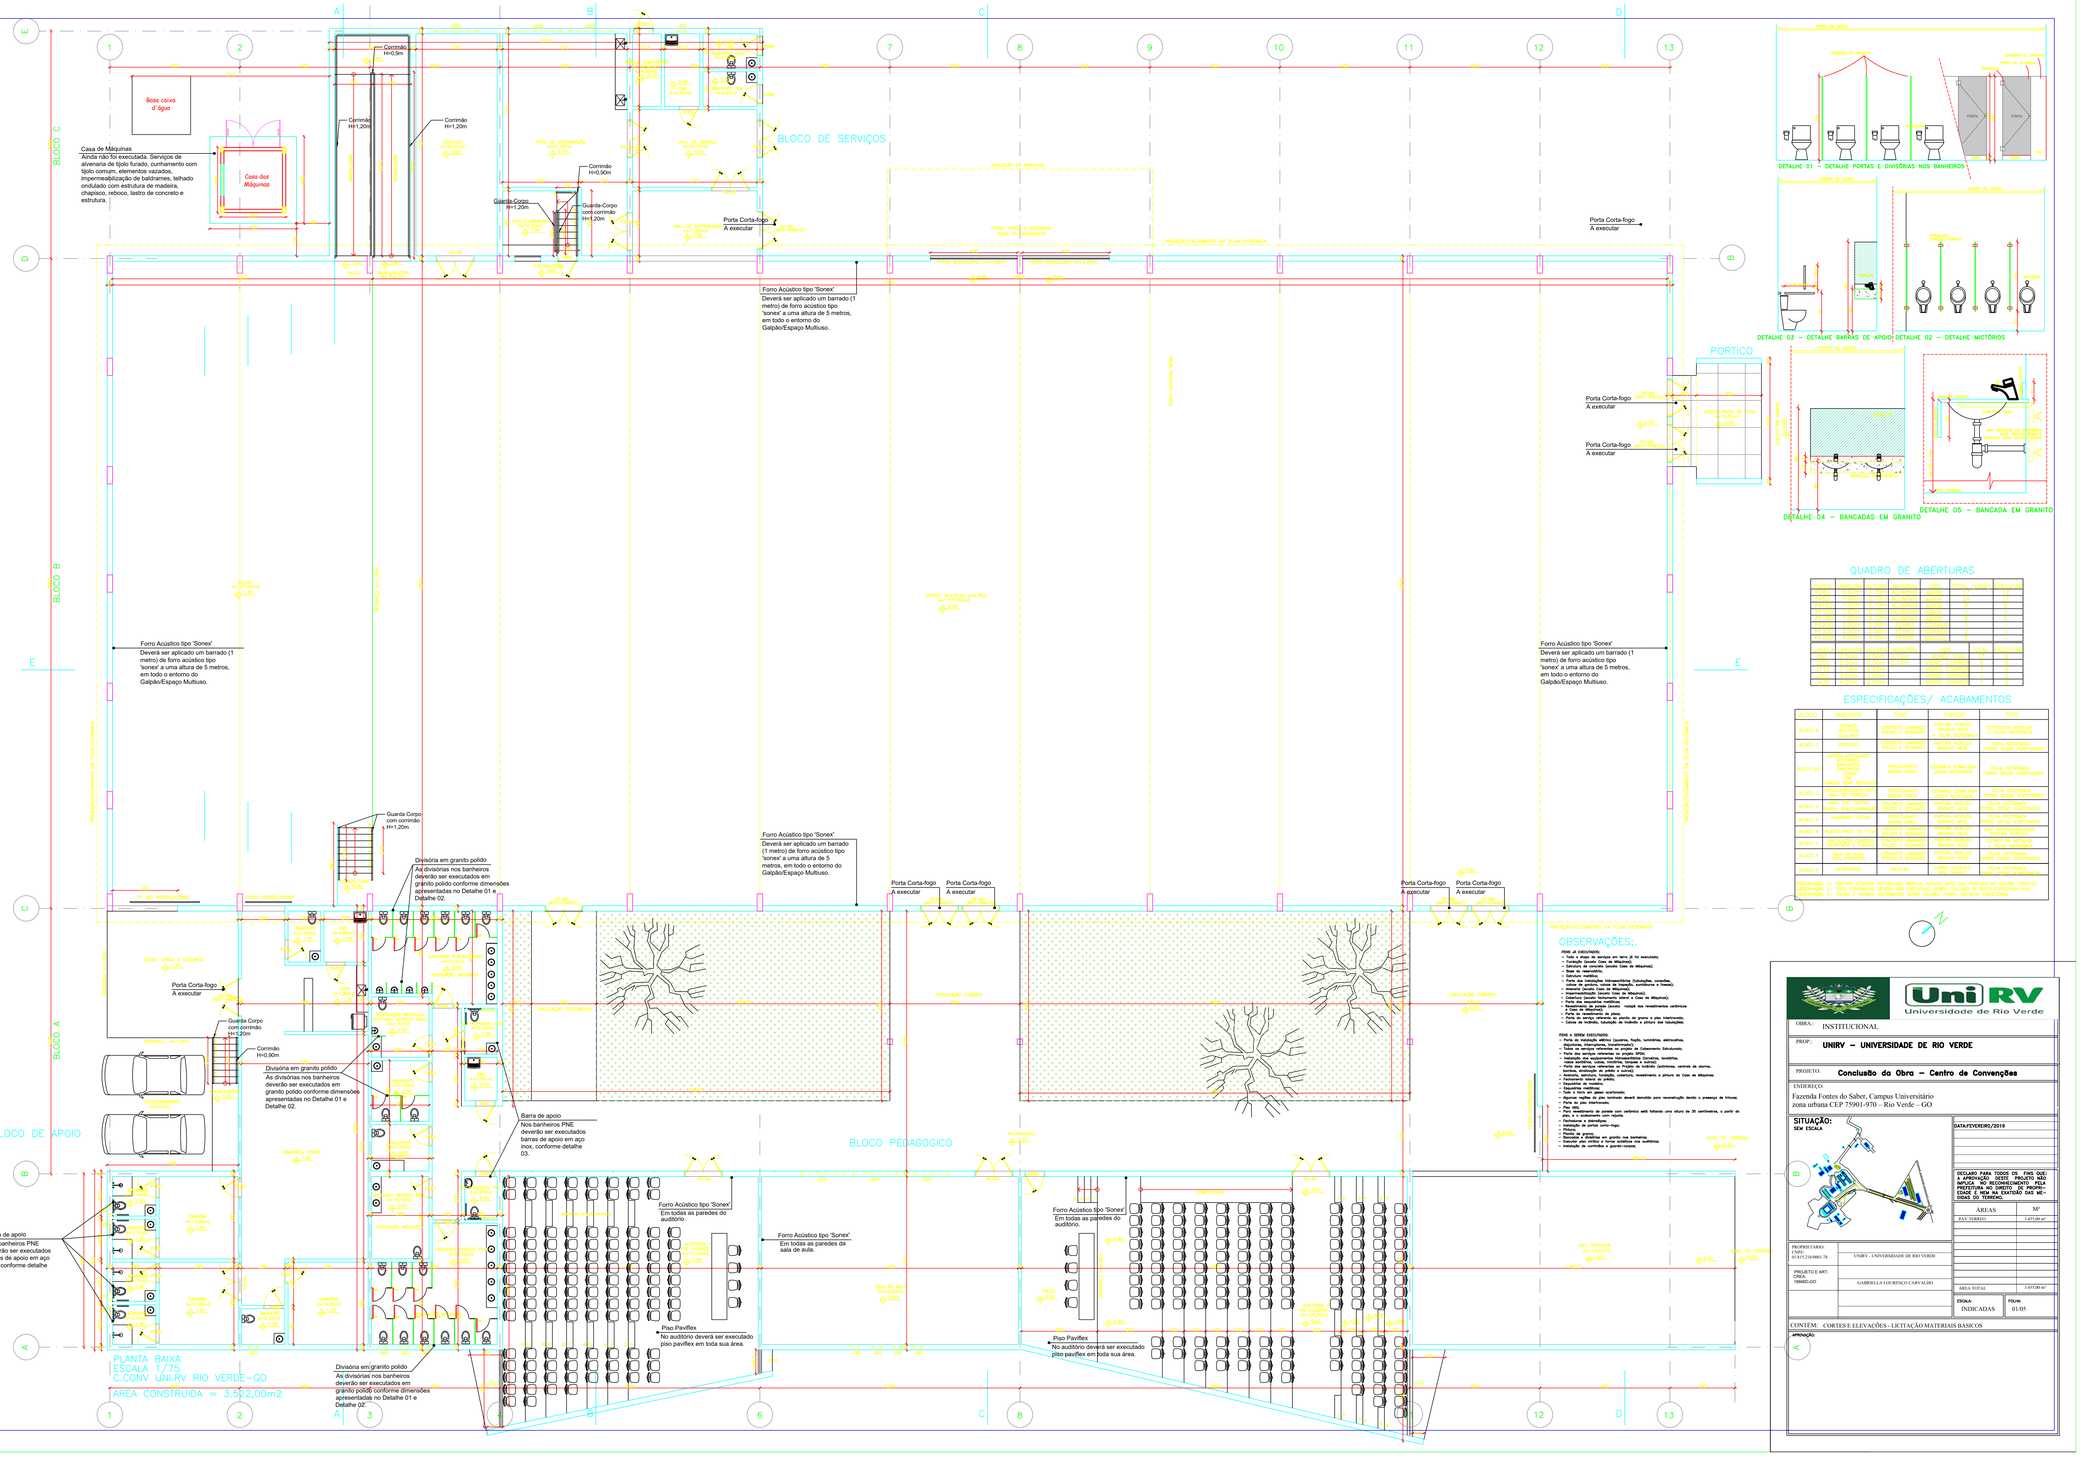

QUADRO DE ABERTURAS

MARCA	ABERTURA	ALTURA	MATERIAL	PORTA	DETALHE PORTA	OBSERVAÇÃO
P1	0,80m	2,10m	MADEIRA	PINHO	1	1
P2	0,90m	2,10m	MADEIRA	PINHO	1	1
P3	1,00m	2,10m	MADEIRA	PINHO	1	1
P4	1,20m	2,10m	MADEIRA	PINHO	1	1
P5	1,50m	2,10m	MADEIRA	PINHO	1	1
P6	2,00m	2,10m	MADEIRA	PINHO	1	1
P7	2,50m	2,10m	MADEIRA	PINHO	1	1
P8	3,00m	2,10m	MADEIRA	PINHO	1	1

MARCA	LARGURA	ALTURA	MATERIAL	VIDRO	FOLHA	OBSERVAÇÃO
V1	2,00m	2,00m		VIDRO COMUM	1	1
V2	2,50m	2,00m		VIDRO COMUM	1	1
V3	3,00m	2,00m		VIDRO COMUM	1	1
V4	3,50m	2,00m		VIDRO COMUM	1	1
V5	4,00m	2,00m		VIDRO COMUM	1	1

ESPECIFICAÇÕES/ ACABAMENTOS

BLOCO	AMBIENTE	PISO	PAREDE	TETO
BLOCO B	CIRCULAÇÃO, SALA DE AULA, AUDITÓRIO	CONCRETO CAMURÇADO POLIDO E REVESTIDO	PINTURA ACRÍLICA BRANCO NEVE + TELHA GOTERNADA	ESTRUTURA METÁLICA + TELHA GOTERNADA
BLOCO A	CIRCULAÇÃO	CONCRETO CAMURÇADO POLIDO E REVESTIDO	PINTURA ACRÍLICA BRANCO NEVE	TELHA GOTERNADA + FORRO TIPO SONEX ACARTONADO
BLOCO B/C	VASOS SANITÁRIOS, MICTÓRIOS, BANCADAS, LAVATÓRIOS, BARRAS DE APOIO, PEITORIS	PORCELANATO BASTA BRANCA	CERÂMICA ESMALTADA LISA E RETIFICADA	TELHA GOTERNADA + FORRO TIPO SONEX ACARTONADO
BLOCO C	PISO TÁTIL DIRETRIZ, ALERTA E DIRECIONAL	PORCELANATO BRANCO	CERÂMICA ESMALTADA LISA E RETIFICADA	TELHA GOTERNADA + FORRO TIPO SONEX ACARTONADO
BLOCO C	PISO TÁTIL DIRETRIZ, ALERTA E DIRECIONAL	CONCRETO CAMURÇADO POLIDO E REVESTIDO	PINTURA ACRÍLICA BRANCO NEVE	TELHA GOTERNADA + FORRO TIPO SONEX ACARTONADO
BLOCO C	CHAMINÉ ESTAR	PORCELANATO BRANCO	PINTURA ACRÍLICA BRANCO NEVE	TELHA GOTERNADA + FORRO TIPO SONEX ACARTONADO
BLOCO D	MARQUISE DE PISO	CONCRETO CAMURÇADO POLIDO E REVESTIDO	PINTURA ACRÍLICA BRANCO NEVE	TELHA GOTERNADA + FORRO TIPO SONEX ACARTONADO
BLOCO A	ESCADAS E RAMPA	CONCRETO CAMURÇADO POLIDO E REVESTIDO	PINTURA ACRÍLICA BRANCO NEVE	ESTRUTURA METÁLICA + TELHA GOTERNADA
BLOCO A	CASA DE MÁQUINAS	CONCRETO CAMURÇADO POLIDO E REVESTIDO	PINTURA ACRÍLICA BRANCO NEVE	TELHA GOTERNADA + FORRO TIPO SONEX ACARTONADO
BLOCO A	ADJACENTES	CIMENTADO	PINTURA ACRÍLICA BRANCO NEVE	TELHA GOTERNADA

OBSERVAÇÃO 1 - PINTURA EXTERNA TEXTURIZADA BRANCA, EXCETO BASE DAS PAREDES EM PINTURA GRAFITO
OBSERVAÇÃO 2 - TODOS OS FORROS DE GESSO SÃO ESTENDIDOS SOBRE COLCHÃO DE AR, EXCETUANDO SUA CIRCULAÇÃO E FORROS ACARTONADOS SONEX PAINEIS, PLACA, MARCA PARAFORRO.

OBSERVAÇÕES:

ITENS A EXECUTADOS:
- Todo o limpo de serviços em terra (0 ha/ executado;
- Locação da obra (0,00 m2/ executado;
- Execução de concreto (escada Casa de Máquinas);
- Base de alvenaria;
- Base de concreto;
- Porta dos trabalhos hidrossanitários (tubulações, conexões, caixas de gordura, caixas de inspeção, sumidouros e fossas);
- Porta dos trabalhos elétricos;
- Impermeabilização (escada Casa de Máquinas);
- Porta das esquadrias metálicas (escada Casa de Máquinas);
- Porta das esquadrias madeiras;
- Porta das coberturas (Exceto: incluso dos revestimentos cerâmicos e Casa de máquinas);
- Porta de revestimento de piso;
- Porta de revestimento de parede, gesso e pinturas em textura;
- Colocar de bancadas, lavagem de louças e pintura das tubulações.

ITENS A SEREM EXECUTADOS:
- Porta da instalação elétrica (quadros, fiação, luminárias, eletrocalhas, disjuntores interruptores, transformador);
- Porta dos trabalhos hidrossanitários e Cobramento Estruturado;
- Porta os serviços referentes ao projeto PPCI;
- Instalação das equipamentos hidrossanitários (bancadas, lavatórios, mictórios, bacias sanitárias, torneiras, registros);
- Porta dos serviços referentes ao Projeto de Prevenção contra incêndio (extintores, caixas de alarme, botões, sinalização de prédio e outros);
- Porta dos serviços de pintura (Estrutura, revestimento e pintura de Casa de Máquinas;
- Pavimento interno de piso;
- Esquadrias de madeira;
- Esquadrias metálicas;
- Todo o forro em gesso acartonado;
- Algumas paginas de piso laminado deverá demolido para reconstrução devido a presença de Vitreus;
- Pia de granito sintetizado;
- Pias GRS;
- Porta, revestimento de parede com cerâmica até fechamento uma altura de 30 centímetros, a partir do piso, em todo o entorno do ambiente, rejunte;
- Fechamento e alvenarias;
- Instalação de portas corta-fogo;
- Pintura;
- Pisos de granito;
- Porta, revestimento de parede em granito sua totalidade;
- Executar piso cimtício e forros acusticos nos auditórios;
- Instalação de corrimãos e guarda-corpos.

OBRA:	INSTITUCIONAL
PROP.:	UNIRV – UNIVERSIDADE DE RIO VERDE
PROJETO:	Conclusão da Obra – Centro de Convenções
ENDEREÇO:	Fazenda Fontes do Saber, Campus Universitário zona urbana CEP 75901-970 – Rio Verde – GO
SITUAÇÃO:	SEM ESCALA
DATA/FEVEREIRO/2019	
DECLARO PARA TODOS OS FINS QUE A APROVAÇÃO DESTE PROJETO NÃO IMPLICA NO RECONHECIMENTO PELA PREFEITURA DE QUAISQUER DIREITOS EXISTENTES NA SITUAÇÃO DAS MEDIDAS DO TERRENO.	
ÁREAS	M²
ÁREA TERRENO	3.457,00 m²
PROPRIETÁRIO: CNPJ: 01.815.216/0001-78	UNIRV - UNIVERSIDADE DE RIO VERDE
PROJETO E ART: CREA 1000025-GO	GABRIELLA LOURENÇO CARVALHO
ÁREA TOTAL	3.457,00 m²
ESCALA: INDICADAS	FOLHA: 01/05
CONTÉM: CORTES E ELEVAÇÕES - LICITAÇÃO MATERIAIS BASICOS	
APROVAÇÃO:	