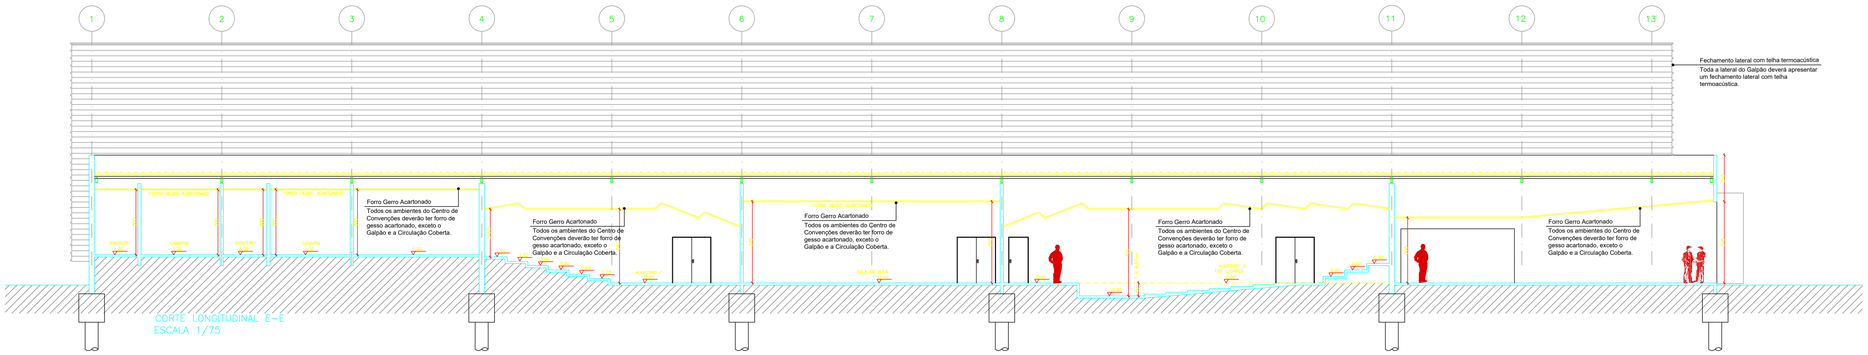

CORTE LONGITUDINAL E–E
ESCALA 1/75

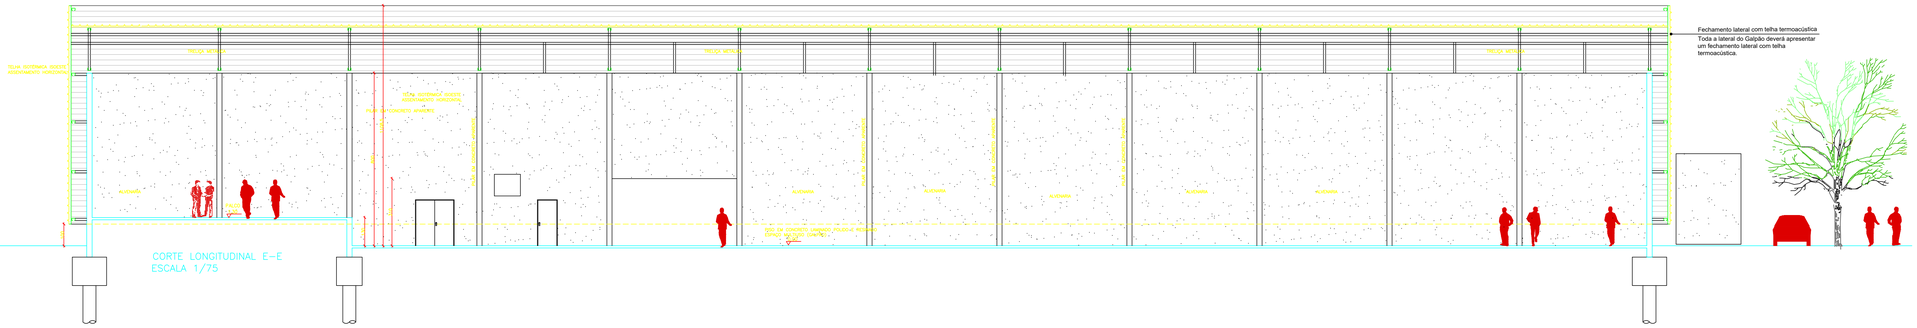

CORTE LONGITUDINAL E–E
ESCALA 1/75

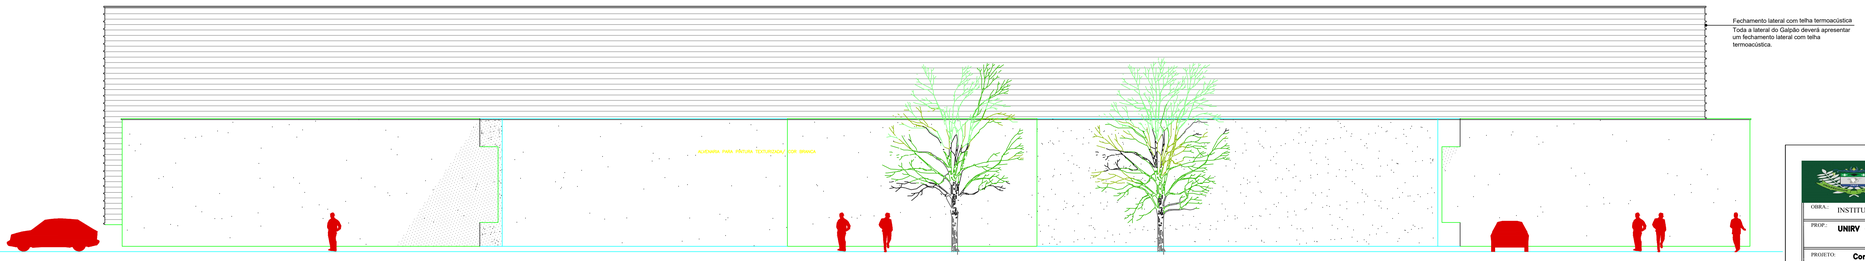

ELEVAÇÃO LONGITUDINAL
ESCALA 1/75

ELEVAÇÃO ACESSO
ESCALA 1/75

Uni RV
Universidade de Rio Verde

OBRA.: INSTITUCIONAL

PROP.: **UNIRV – UNIVERSIDADE DE RIO VERDE**

PROJETO: **Conclusão da Obra – Centro de Convenções**

ENDEREÇO:
Fazenda Fontes do Saber, Campus Universitário
zona urbana CEP 75901-970 – Rio Verde – GO

SITUAÇÃO:
SEM ESCALA

DATA:FEVEREIRO/2019

DECLARO PARA TODOS OS FINS QUE A APROVAÇÃO DESTE PROJETO NÃO IMPLICA NO RECONHECIMENTO PELA PREFEITURA DE RIO VERDE DO DIREITO DE EDIFICAR E NEM NA EXATIDÃO DAS MEDIDAS DO TERRENO.

ÁREAS	M²
PAV. TERREO	3.453,00 m²
ÁREA TOTAL	3.453,00 m²

PROPRIETÁRIO:
CNPJ:
01.815.216/0001-78

UNIRV – UNIVERSIDADE DE RIO VERDE

PROJETO E ART:
CREA:
-980803-GO

GABRIELLA LOURENÇO CARVALHO

ESCALA: INDICADAS

FOLHA: 03/05

CONTÉM: CORTES E ELEVAÇÕES – LICITAÇÃO MATERIAIS BÁSICOS

APROVAÇÃO: