



1 PLANTA BAIXA - LAYOUT
Esc. 1:100

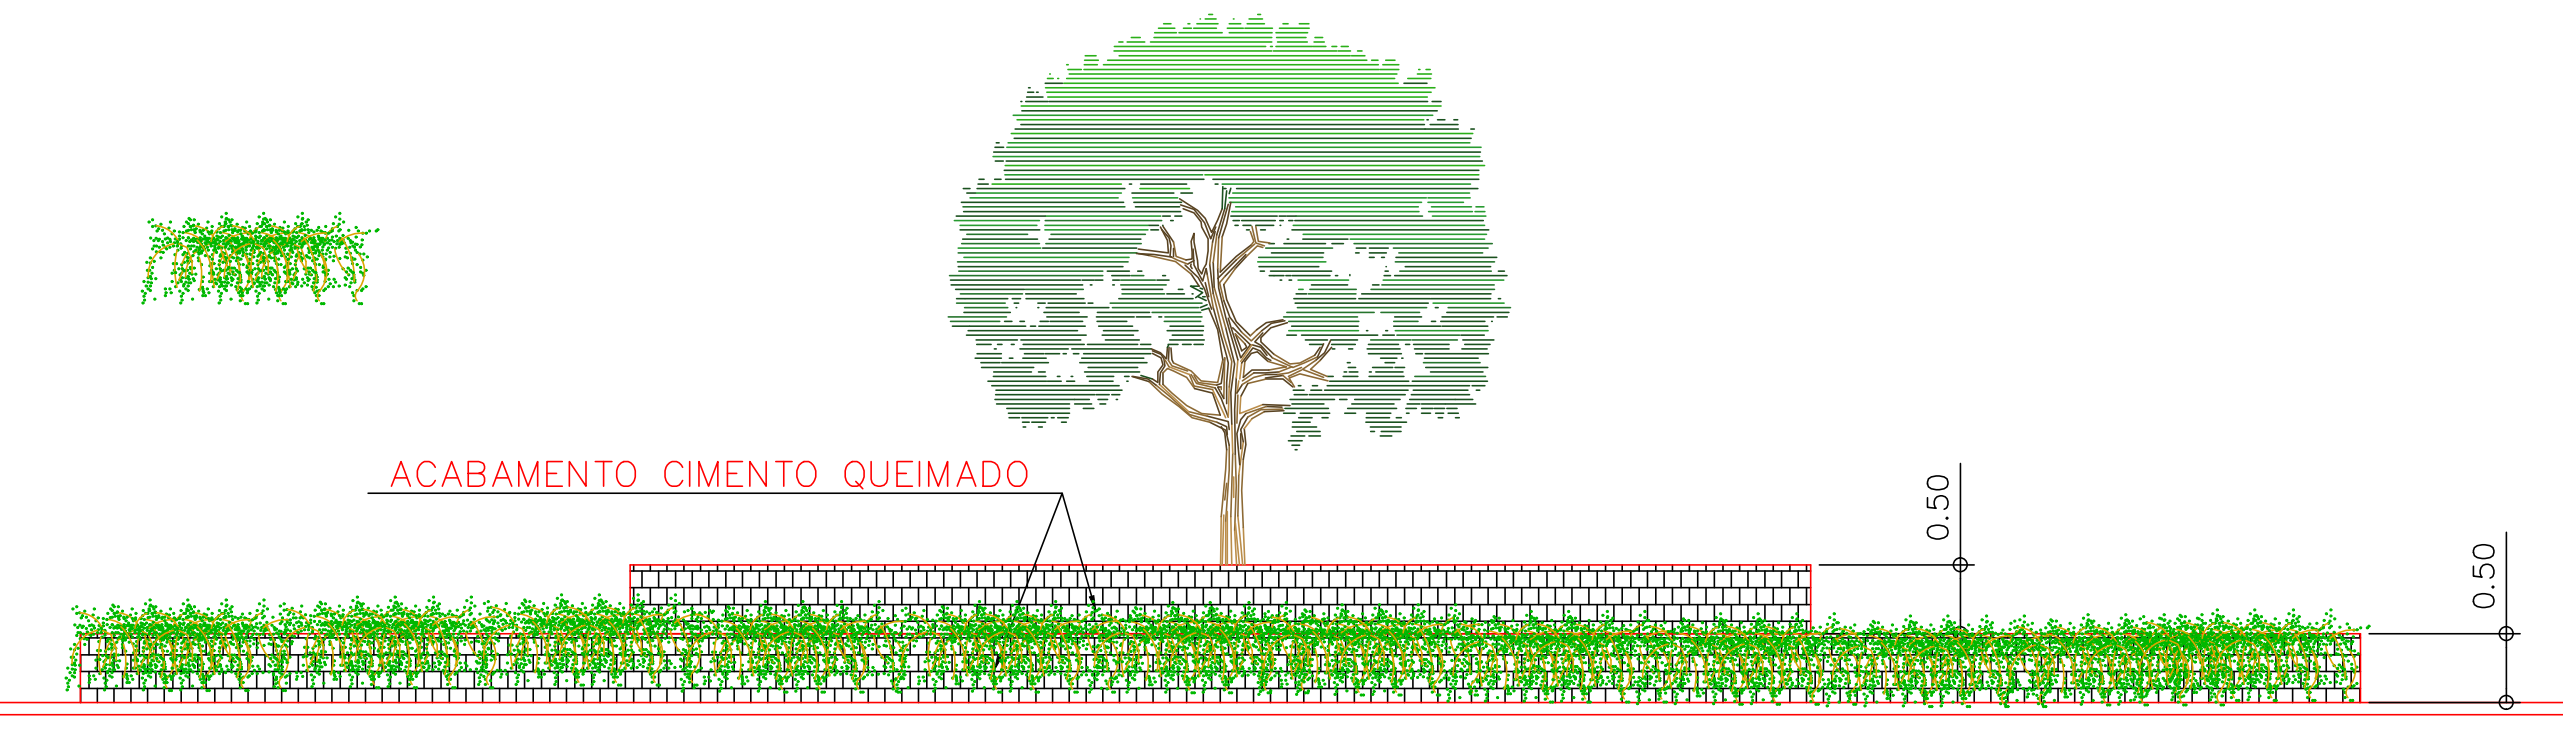


2 VISTA FRONTAL
Esc. 1:50

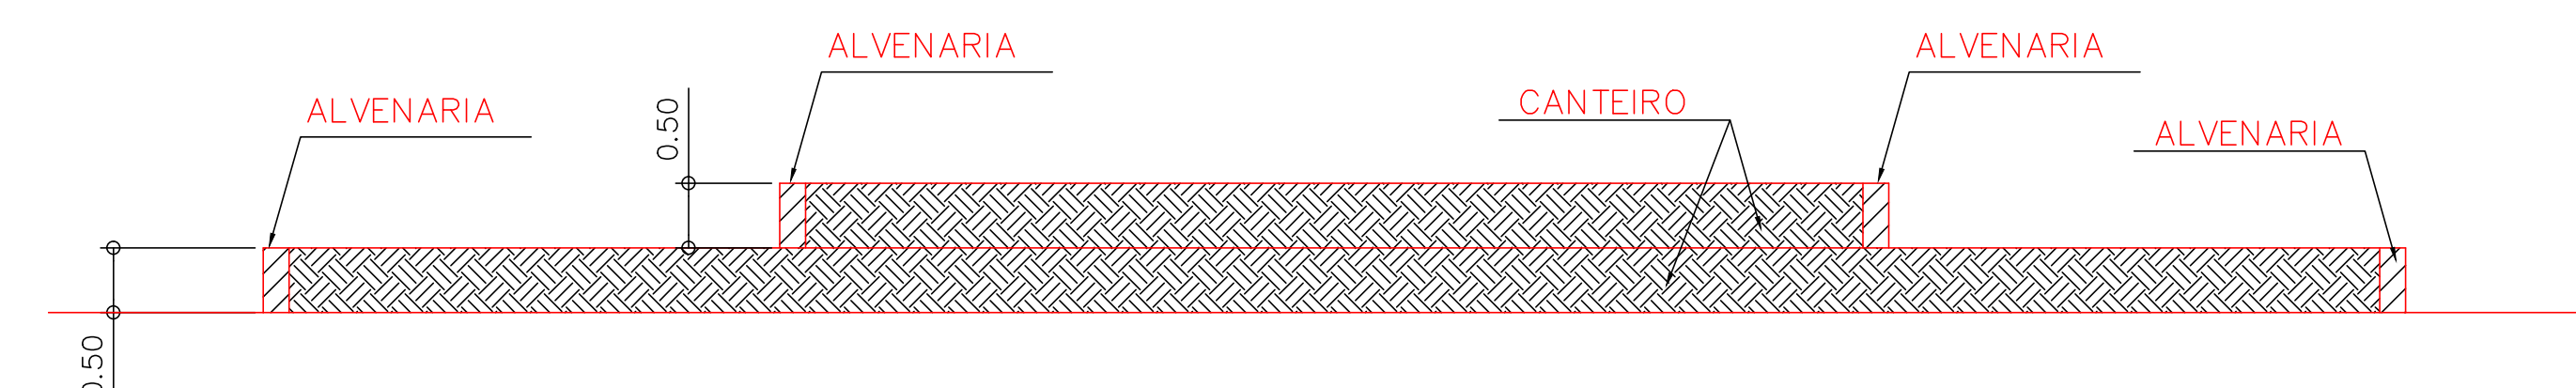

3 CORTE TRANSVERSAL AA'
Esc. 1:50

TABELA DE VEGETAÇÕES

| ITEM | UNIDADE | QUANTIDADE | DESCRIÇÃO/ESPECIFICAÇÃO | Valor Unitário | Valor Total |
|------|---------|------------|---|----------------|-------------|
| 1 | uni | 180 | Hera pendente - <i>Hedera Helix</i> com comprimento mínimo de 60cm | | |
| 2 | uni | 3 | Palmeira rabo-de-sapaca com altura de aproximadamente 5m | | |
| 3 | uni | 1 | Ipê amarelo - <i>Hondroanthus serratifolius</i> com altura mínima de 5m | | |
| 4 | uni | 33 | <i>Cycas revoluta</i> com diâmetro de aproximadamente 1,20 | | |
| 5 | uni | 12 | Hortênsia viva - <i>Hydrangea</i> indica com altura mínima de 2,0m | | |



Uni RV
Universidade de Rio Verde


OBRA: INSTITUCIONAL

PROP: UNIRV - UNIVERSIDADE DE RIO VERDE

PROJETO: ROTATÓRIA - ARQUITETÔNICO

ENDEREÇO: Fazenda Fontes do Saber, Campus Universitário zona urbana CEP 75901-970 - Rio Verde - GO

SITUAÇÃO: SEM ESCALA

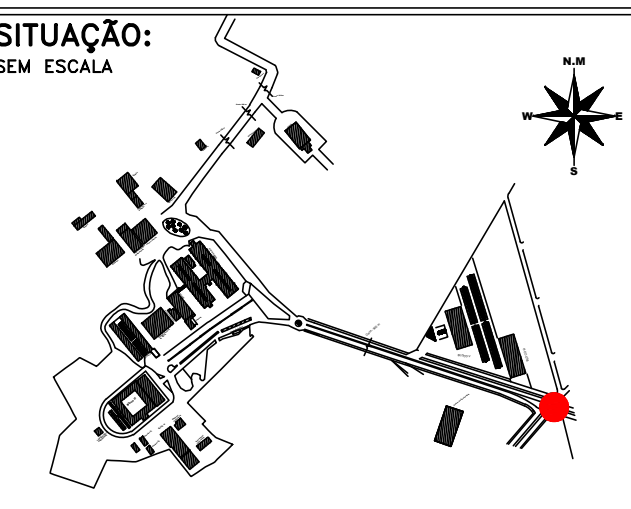

DESIGNO: DATA: Maio/2018
SUPRIV. DE ESTABO: Arq. Marcelo Rozan ESTAGIÁRIO:

DECLARO PARA TODOS OS FINS QUE A APROVAÇÃO DESTES PROJETOS NÃO IMPLICA NO RECONHECIMENTO PELA PREFEITURA NO DIREITO DE PROPRIEDADE E NEM NA EXATIDÃO DAS MEDIDAS DO TERRENO.

| ÁREAS | M² |
|-----------|--------|
| ROTATÓRIA | 921,24 |
| TOTAL | 921,24 |

PROJETADEIRO: ALBERTO SIBELLA NETTO
CNPJ: 01.812.216/0001-75
UNIRV - UNIVERSIDADE DE RIO VERDE
PROFESSOR ADMINISTRATIVO DE ARQUITETURA
CPF: 393.402.440-87

PROJETO E ART: MARCELO AUGUSTO ROZAN DOS SANTOS
UNIRV - UNIVERSIDADE DE RIO VERDE
ARQUITETO E URBANISTA - CAU 43994-6

ESCALA: INDICADAS
FOLHA: 1/1

CONTEÚDO: PLANTA BAIXA/CORTE/VISTAS/DETALHES/TABELA

APROVAÇÃO: ASSUNTO: