


QDC - 01																			
Circuito	Nº	Tipo	Descrição	Esquema	Método de Referência	LAMPADA 250 W	Tensão (V)	Potência (W)	Potência (VA)	Distribuição Cargas			Ic (A)	IC (A)					
										R	S	T							
	1	ILUM	AMARELO	F+N+T	D	12	220	3.000,00	3.333,33	3.333,33			15,15	18	3	206,00	14,68	16,00	20
	2	ILUM	ROSA	F+N+T	D	11	220	2.750,00	3.055,56	3.055,56			13,89	15	3	218,00	14,24	16,00	20
	Total				D	23	220	5.750,00	6.388,89	3.333,33	3.055,56	0,00	29,04	38	2	100,00	20,48	25,00	40,00
									100%	52,2%	47,8%	0,0%							

QDC - 02																			
Circuito	Nº	Tipo	Descrição	Esquema	Método de Referência	LAMPADA 250 W	Tensão (V)	Potência (W)	Potência (VA)	Distribuição Cargas			Ic (A)	IC (A)					
										R	S	T							
	1	ILUM	AZUL	F+N+T	D	10	220	2.500,00	2.777,78	2.777,78			12,63	15	3	187,00	11,10	16,00	20
	2	ILUM	VERDE	F+N+T	D	13	220	3.250,00	3.611,11	3.611,11			16,41	18	3	175,00	13,51	16,00	20
	3	ILUM	VERMELHO	F+N+T	D	10	220	2.500,00	2.777,78	2.777,78			12,63	15	3	229,00	13,60	16,00	20
	Total				D	33	220	8.250,00	9.166,67	2.777,78	3.611,11	2.777,78	41,67	47	2	70,00	20,57	25,00	50,00
									100%	30,3%	39,4%	30,3%							

- POSTES ELETRICOS CURVO SIMPLS
- POSTES ELETRICOS CURVO DUPLDO
- POSTES ELETRICOS RETOS 4 PÉTALAS
- ELETRDUTO CORRUGADO

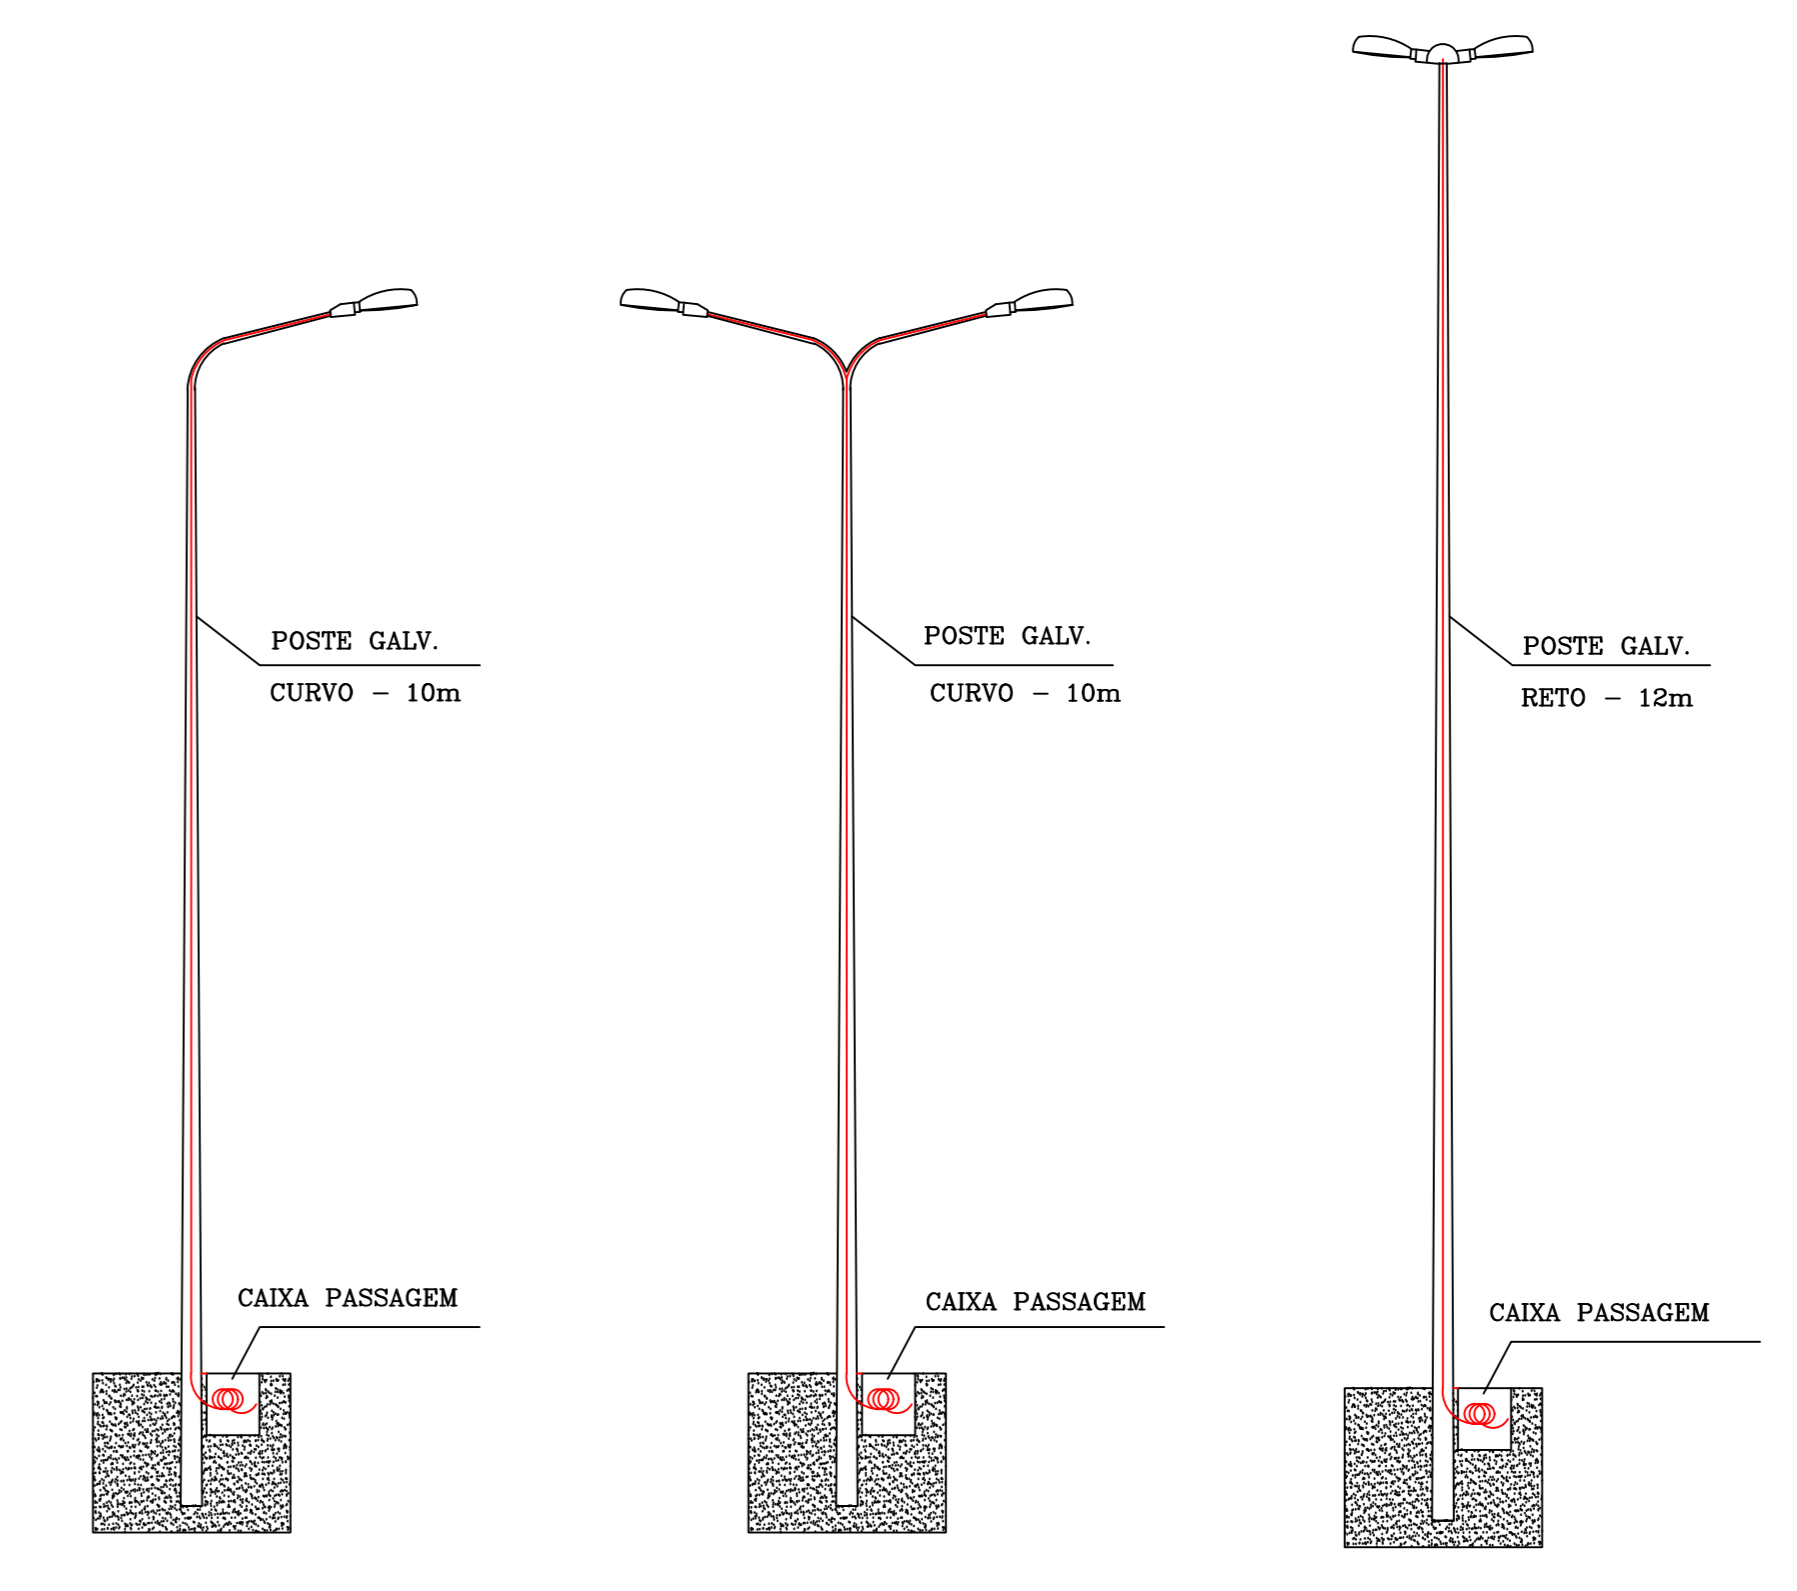

DETALHE POSTE DE ILUMINAÇÃO S/E

Notas:  
As caixas de passagem com dimensões não indicadas, serão 30x30x40cm

OBRA: Iluminação externa e partaria da UniRV - Goiânia.		PROJETO ELÉTRICO	
PROP.: Universidade de Rio Verde - UniRV		DESENHO: WILLIAN PEREIRA DE SOUSA	
ENDEREÇO: Rodovia GO-438, km 01, s/n (Santa Goiânia - Sta Rita do Novo Destino), Zona Rural, Goiânia - GO.		DATA: 11/12/2018	
SITUAÇÃO:		REVISÃO:	
		MODIFICAÇÕES:	
		ART:	
PROPRIETÁRIO: CNPJ: 06.913.086/70 PROJ. REFOR. ADMINISTRATIVO: PLANEJAMENTO: CEP: 74.462-400-87		Nº. Fm:  DECLARO PARA TODOS OS FINS QUE A APROVAÇÃO DESTES PROJETOS IMPLICA NO RECONHECIMENTO PELA PREFEITURA DO DIREITO DE PROPRIEDADE E NEM NA EXATIDÃO DAS MEDIDAS DO TERRENO.	
RESP. TÉCNICO: PROJETO ART: CREA: 18666/04-GO Eng. Civil		ÁREAS TERRENO: 10.1206,00 (l) CONSTRUÇÃO: TOTAL: TR. OPAÇÃO: ÁREA. PENÁVEL: ESCALA: INDICADA FOLHA: 01/01	
ASSUNTO: <b>Projeto Iluminação externa</b> APROVAÇÕES:			