



3 Corte transversal BB'
Esc.: 1:50

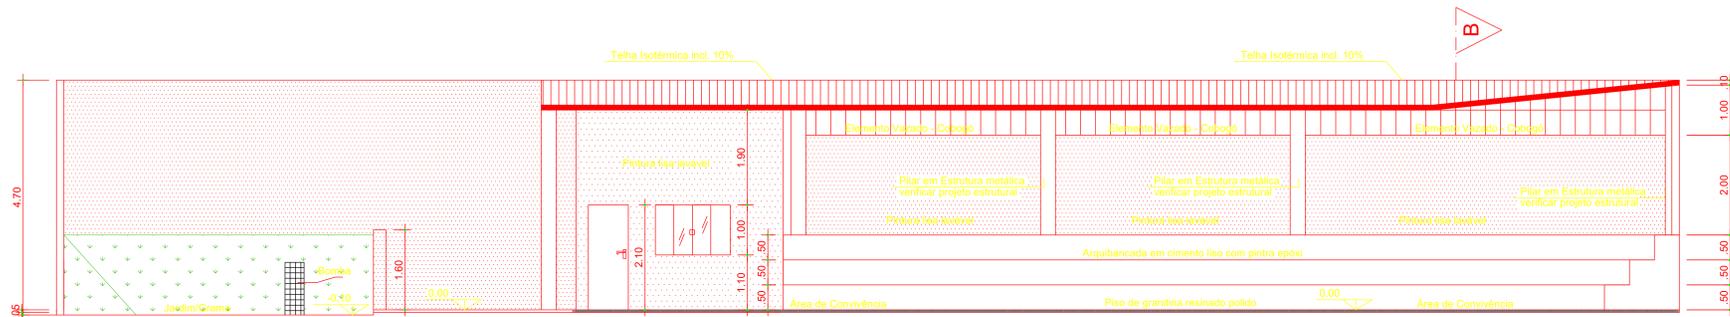

4 Corte Longitudinal AA'
Esc.: 1:50

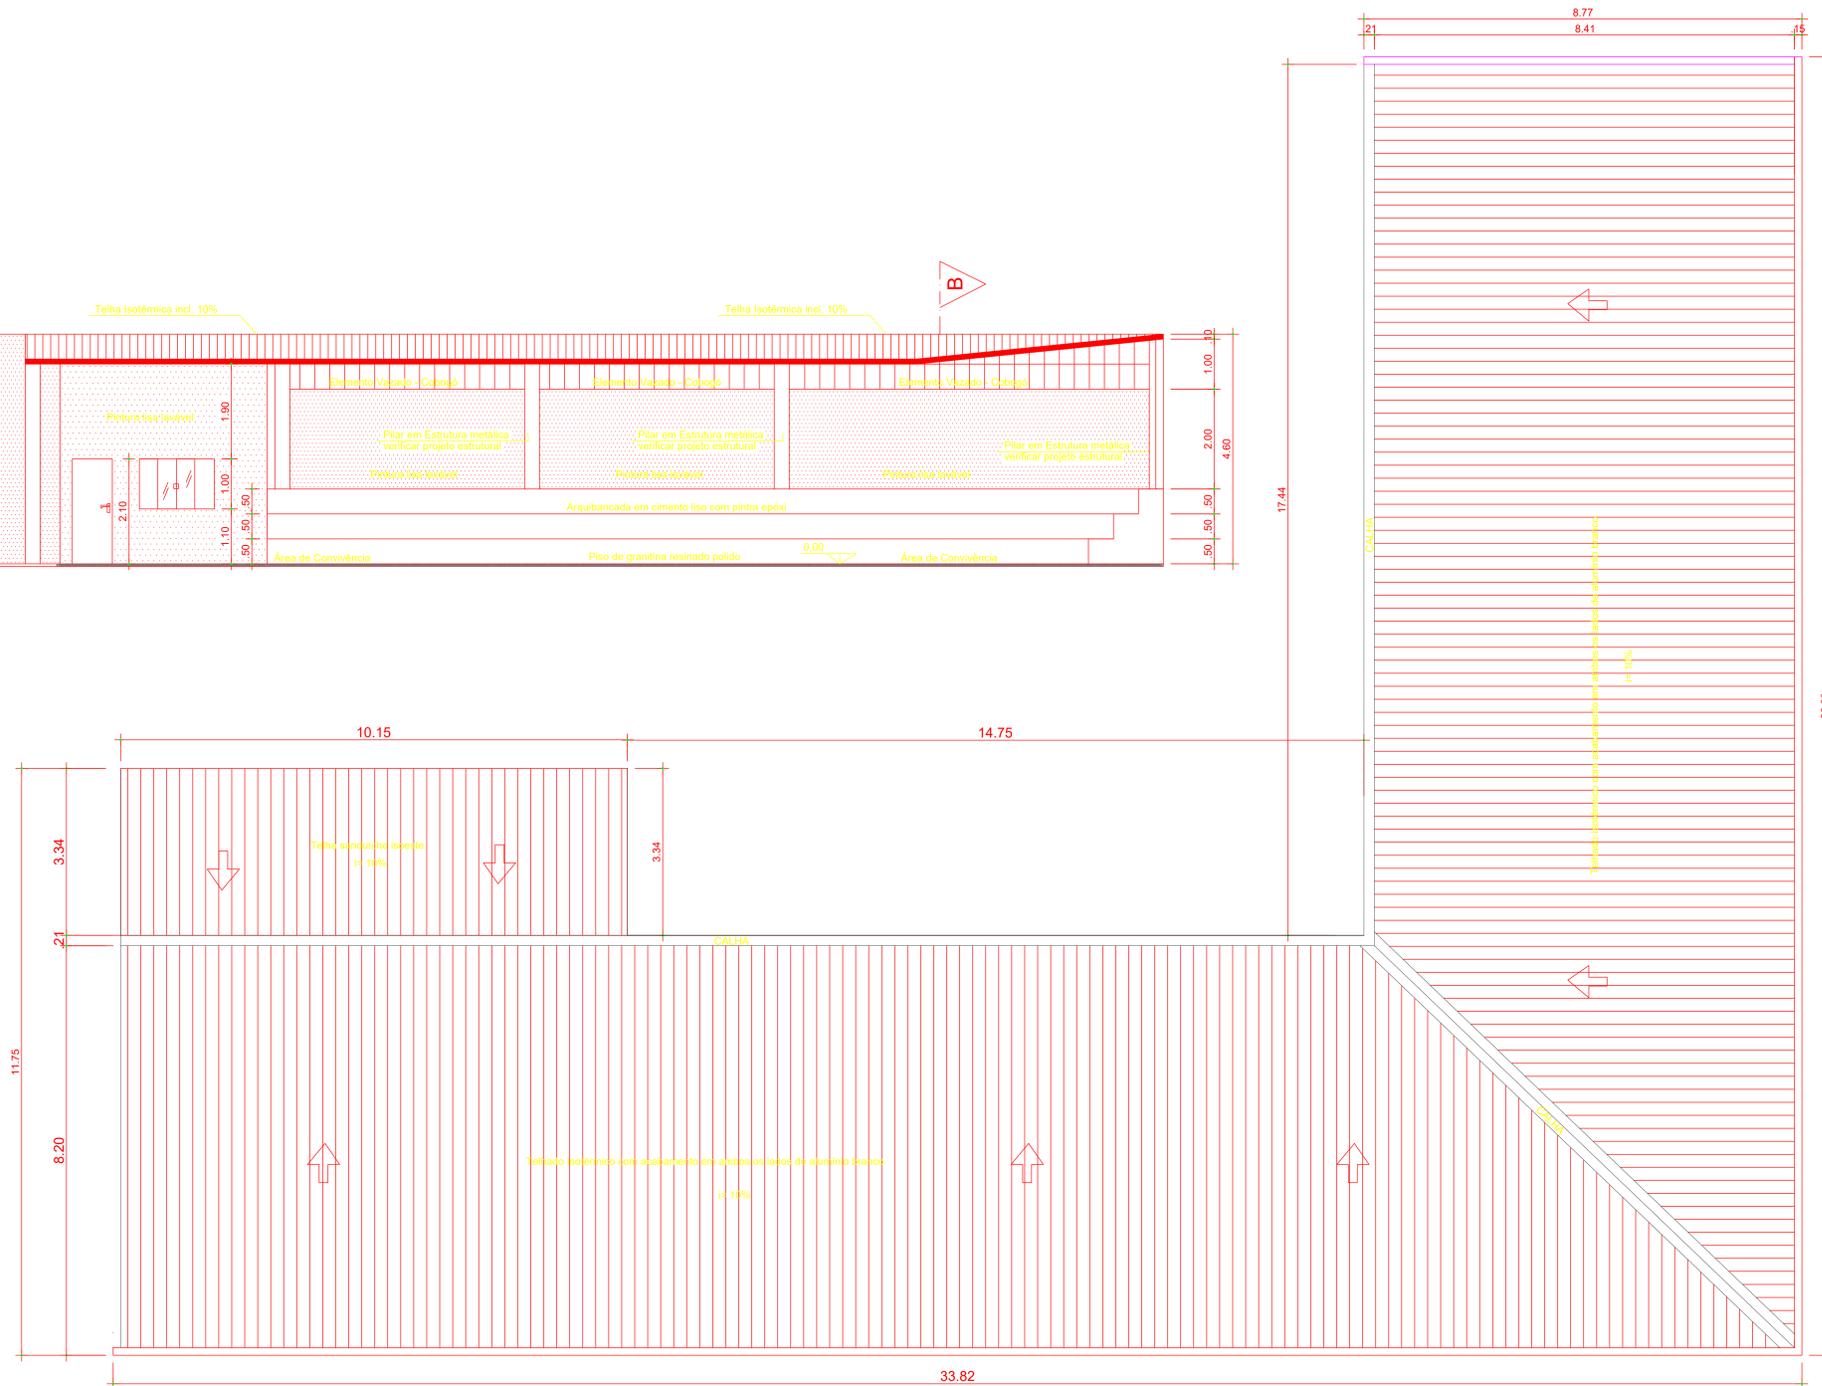

5 Planta de Cobertura
Esc.: 1:50

									
OBRA: AMPLIAÇÃO ÁREA DE CONVIVÊNCIA FORMOSA									
PROP: UNIRV - UNIVERSIDADE DE RIO VERDE									
PROJETO: PROJETO DE AMPLIAÇÃO - FORMOSA									
ENDEREÇO: AVENIDA BRASÍLIA, QUADRA A, LOTE 4 1º SETOR INDUSTRIAL FORMOSA-GOIAS									
SITUAÇÃO: INDICADA NO PROJETO	DESENHO: ARQ. MARCELO ROZAN DATA: Setembro/2019 SUPERV. DE ESTÁGIO: Arq. Marcelo Rozan ESTAGIÁRIOS: Milton Reis / Adolfo Neto								
	DECLARO PARA TODOS OS FINS QUE A APROVAÇÃO DESTES PROJETOS NÃO IMPLICA NO RECONHECIMENTO PELA PREFEITURA NO DIREITO DE PROPRIEDADE E NEM NA DETERMINAÇÃO DAS MEDIDAS DO TERRENO.								
	<table border="1"> <thead> <tr> <th>ÁREAS</th> <th>M²</th> </tr> </thead> <tbody> <tr> <td>ÁREA EXISTENTE DE EDIFICAÇÃO</td> <td>3.635,09</td> </tr> <tr> <td>ÁREA DE AMPLIAÇÃO</td> <td>488,75</td> </tr> <tr> <td>TOTAL</td> <td>4.123,84</td> </tr> </tbody> </table>	ÁREAS	M²	ÁREA EXISTENTE DE EDIFICAÇÃO	3.635,09	ÁREA DE AMPLIAÇÃO	488,75	TOTAL	4.123,84
ÁREAS	M²								
ÁREA EXISTENTE DE EDIFICAÇÃO	3.635,09								
ÁREA DE AMPLIAÇÃO	488,75								
TOTAL	4.123,84								
CNE: 01.815.214/0001-78	PROJETO E RRT: UNIRV - UNIVERSIDADE DE RIO VERDE								
PROJETO E RRT: MARCELO AUGUSTO ROZAN DOS SANTOS UNIRV - UNIVERSIDADE DE RIO VERDE ARQUITETO E URBANISTA - CREA 40994/4	<table border="1"> <tr> <td>ESCALA: INDICADAS</td> <td>FOLHA: 2/2</td> </tr> </table>	ESCALA: INDICADAS	FOLHA: 2/2						
ESCALA: INDICADAS	FOLHA: 2/2								
CONTEM: PLANTA DE COBERTURA-CORTES APROVAÇÃO: ASSINATURA:									