




3 PLANTA PLUVIAL
Esc.: 1:50

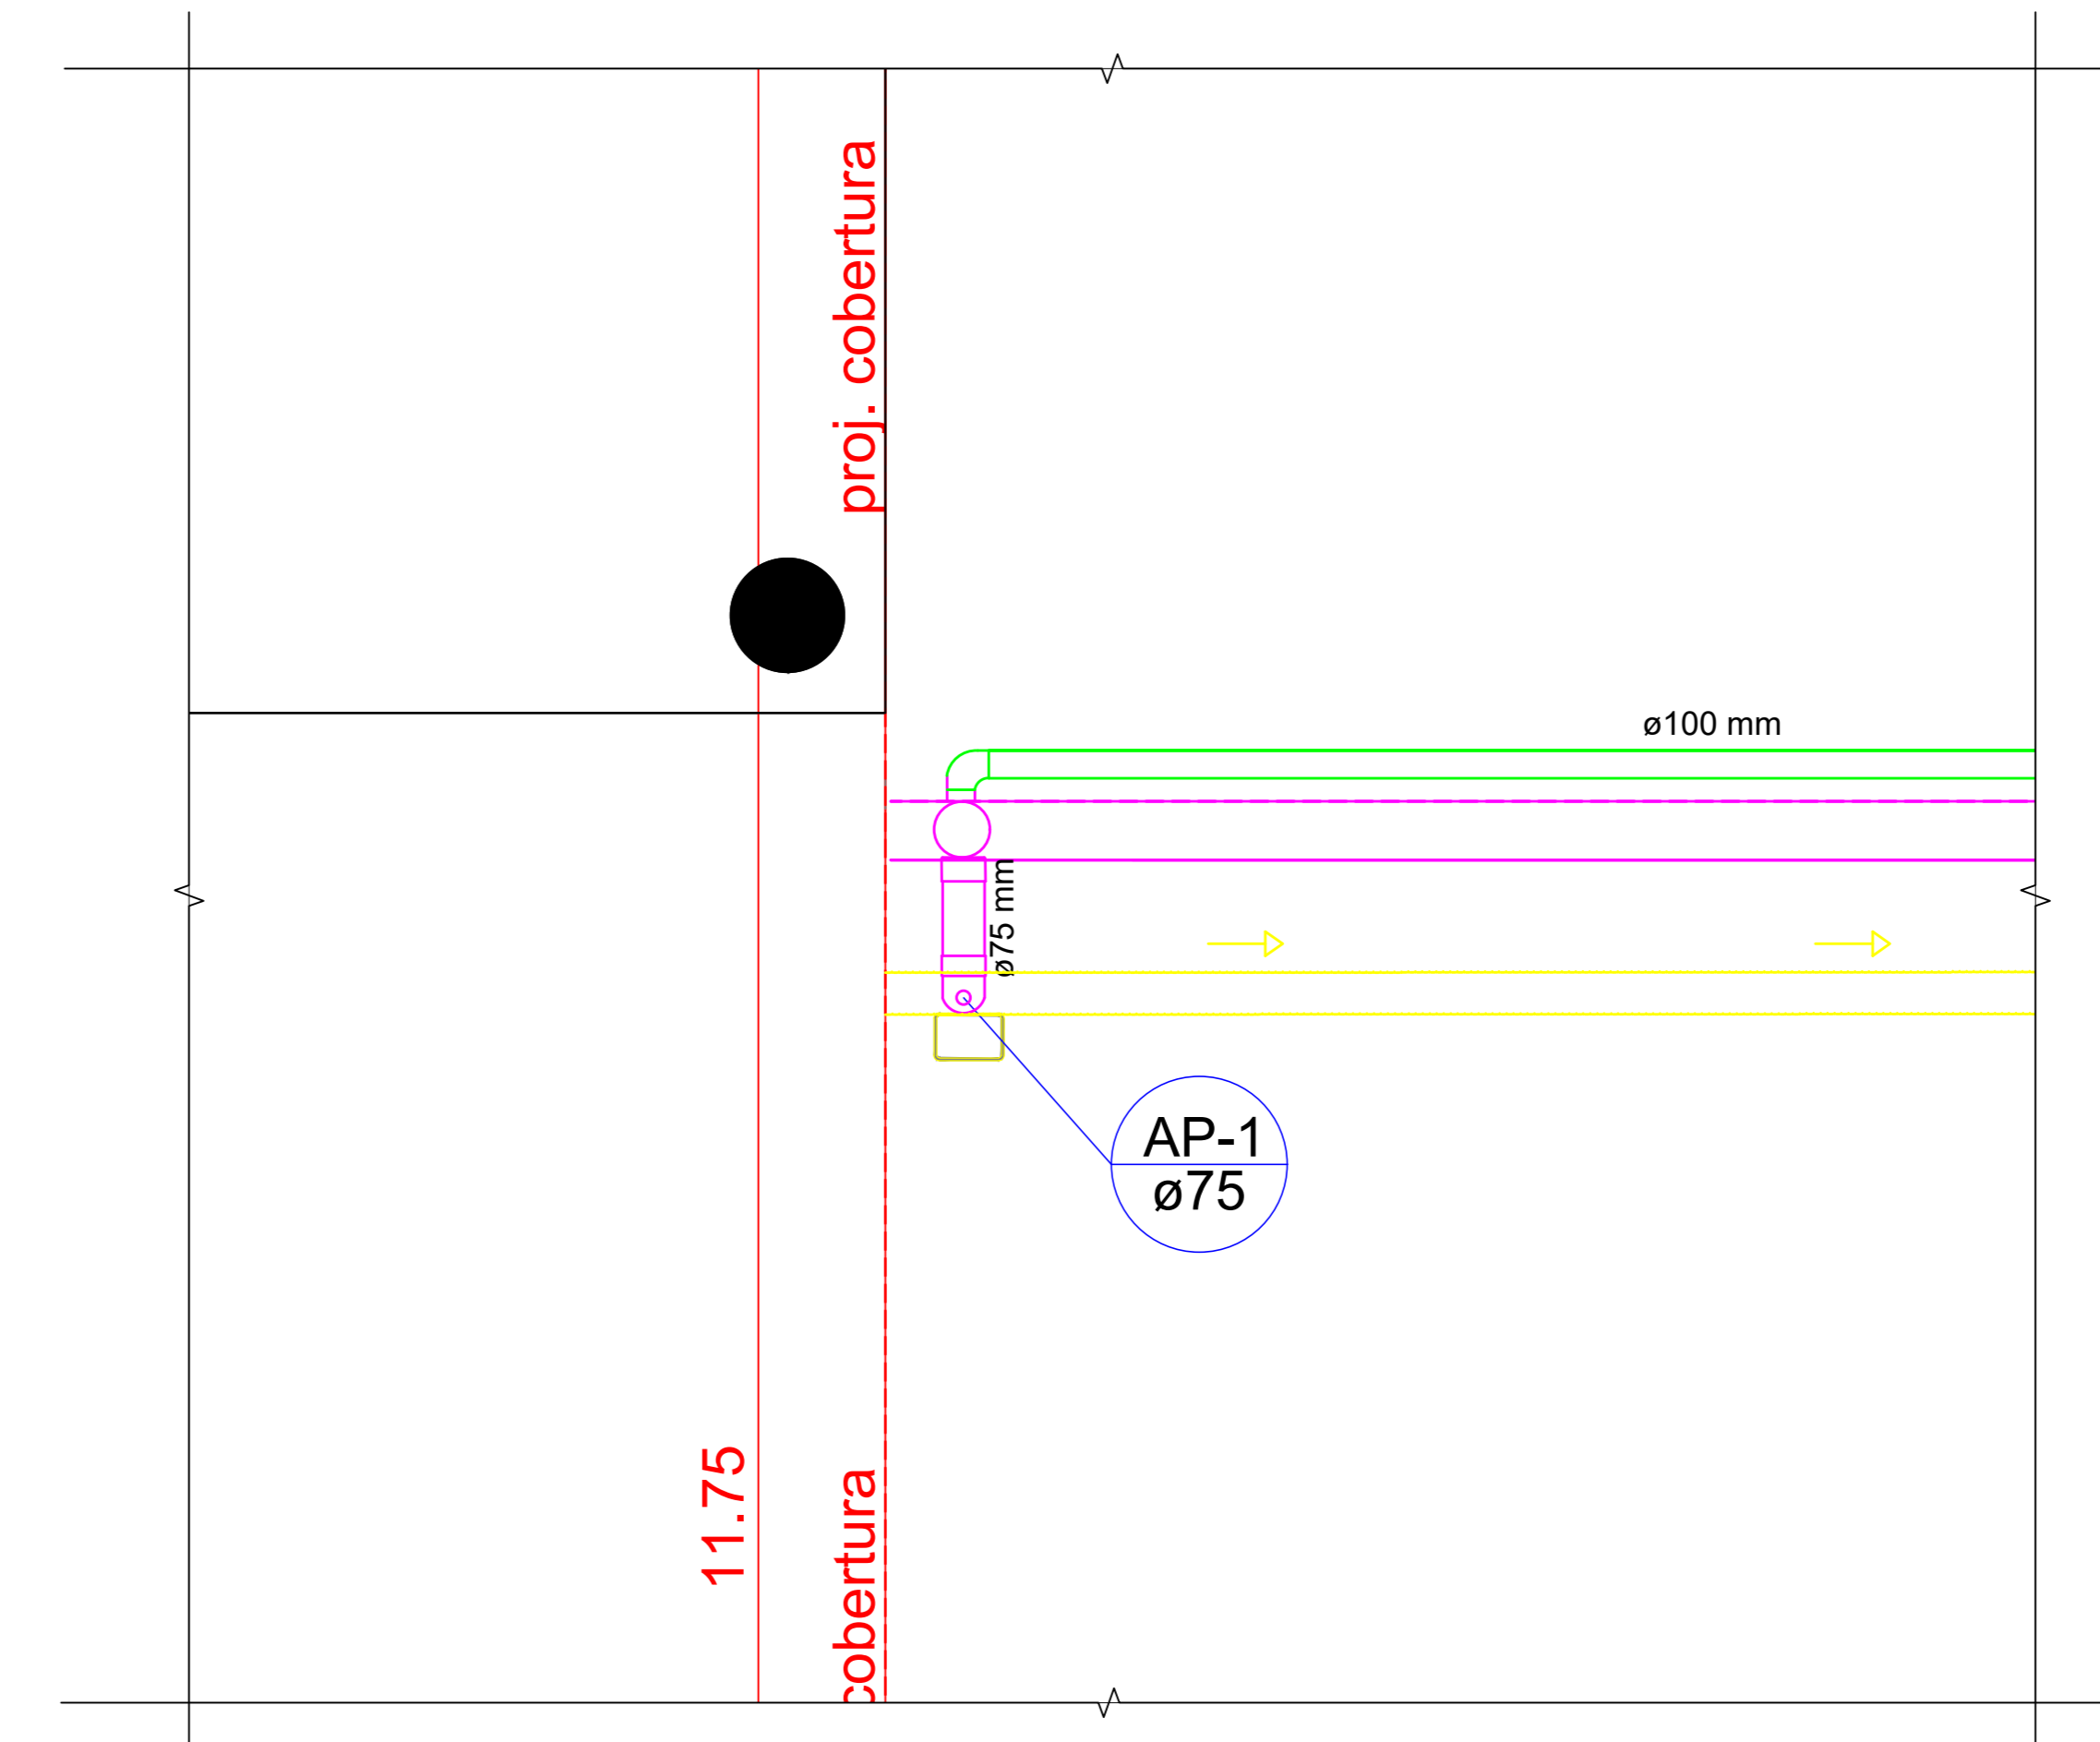


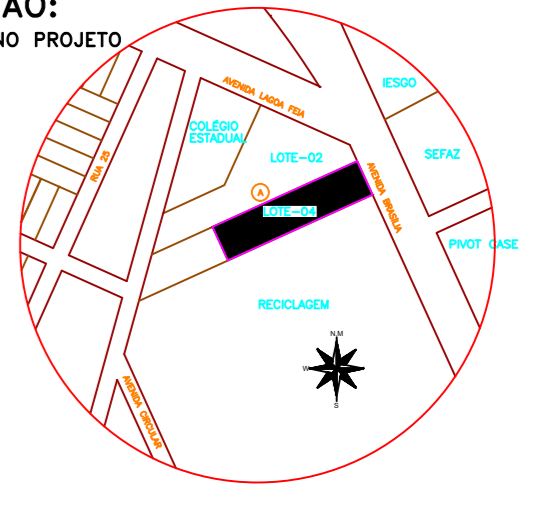
4 DETALHE ÁGUA PLUVIAL - 1
Esc.: 1:25

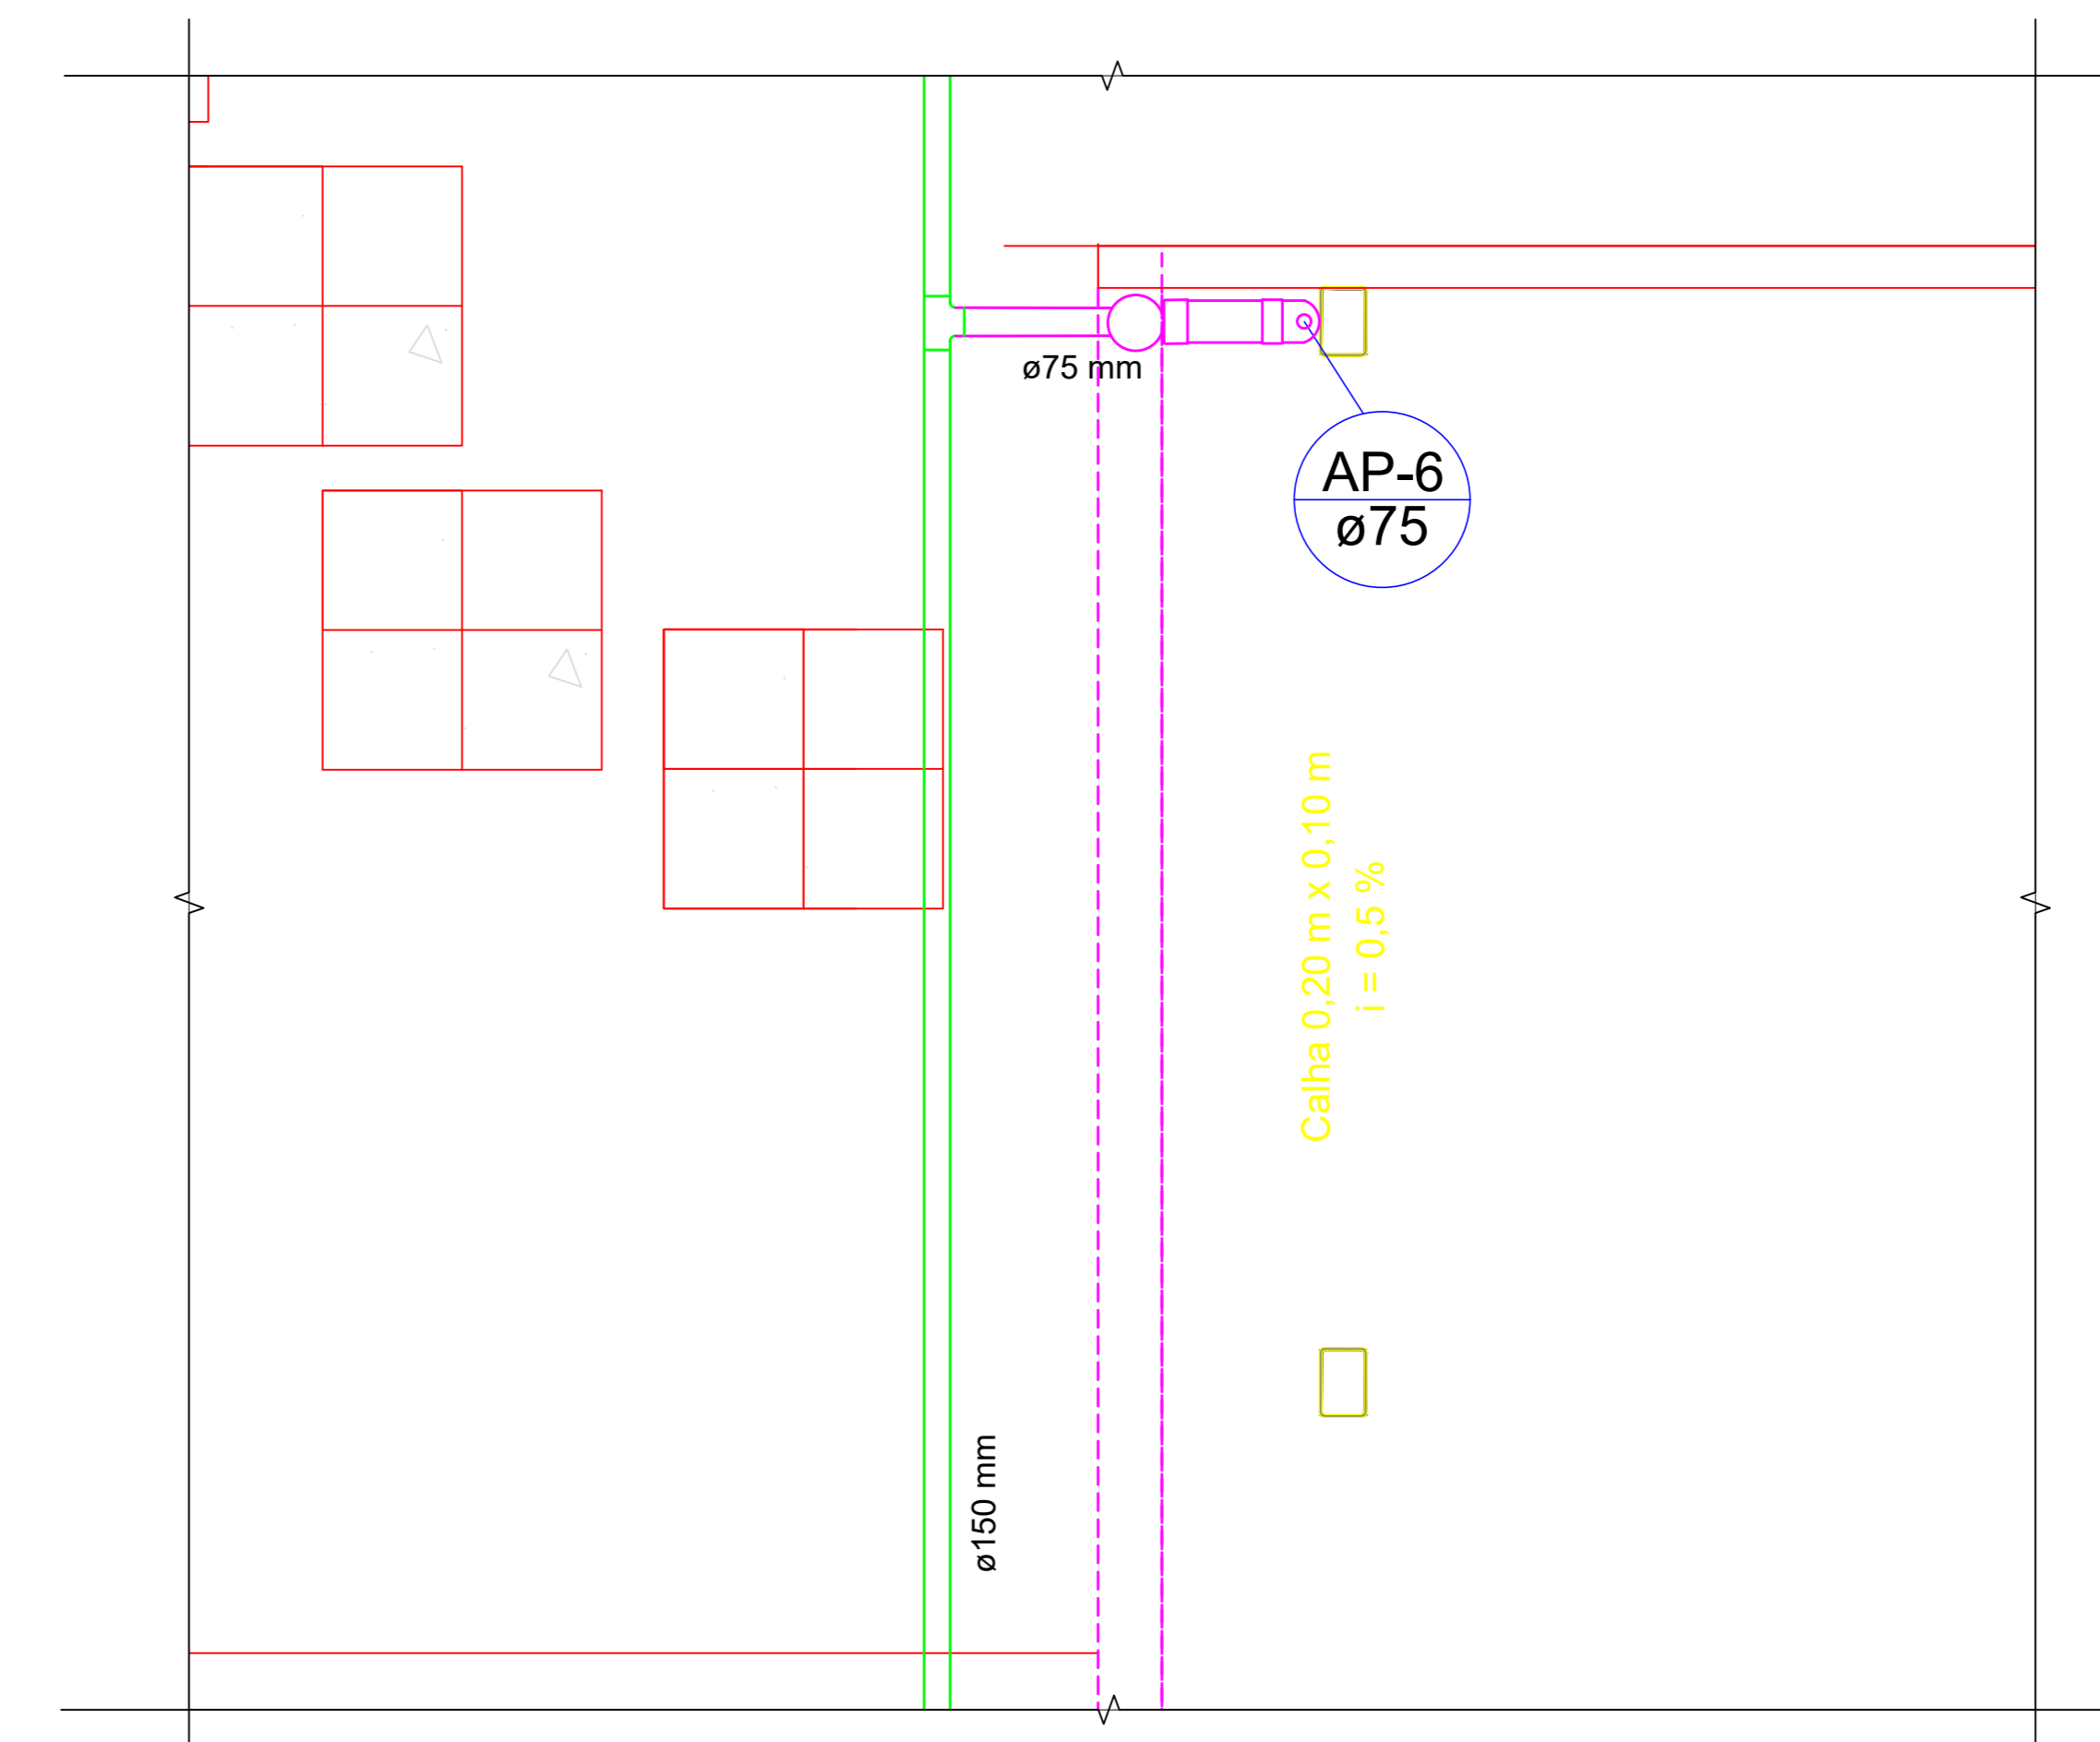

4 DETALHE ÁGUA PLUVIAL - 2
Esc.: 1:25

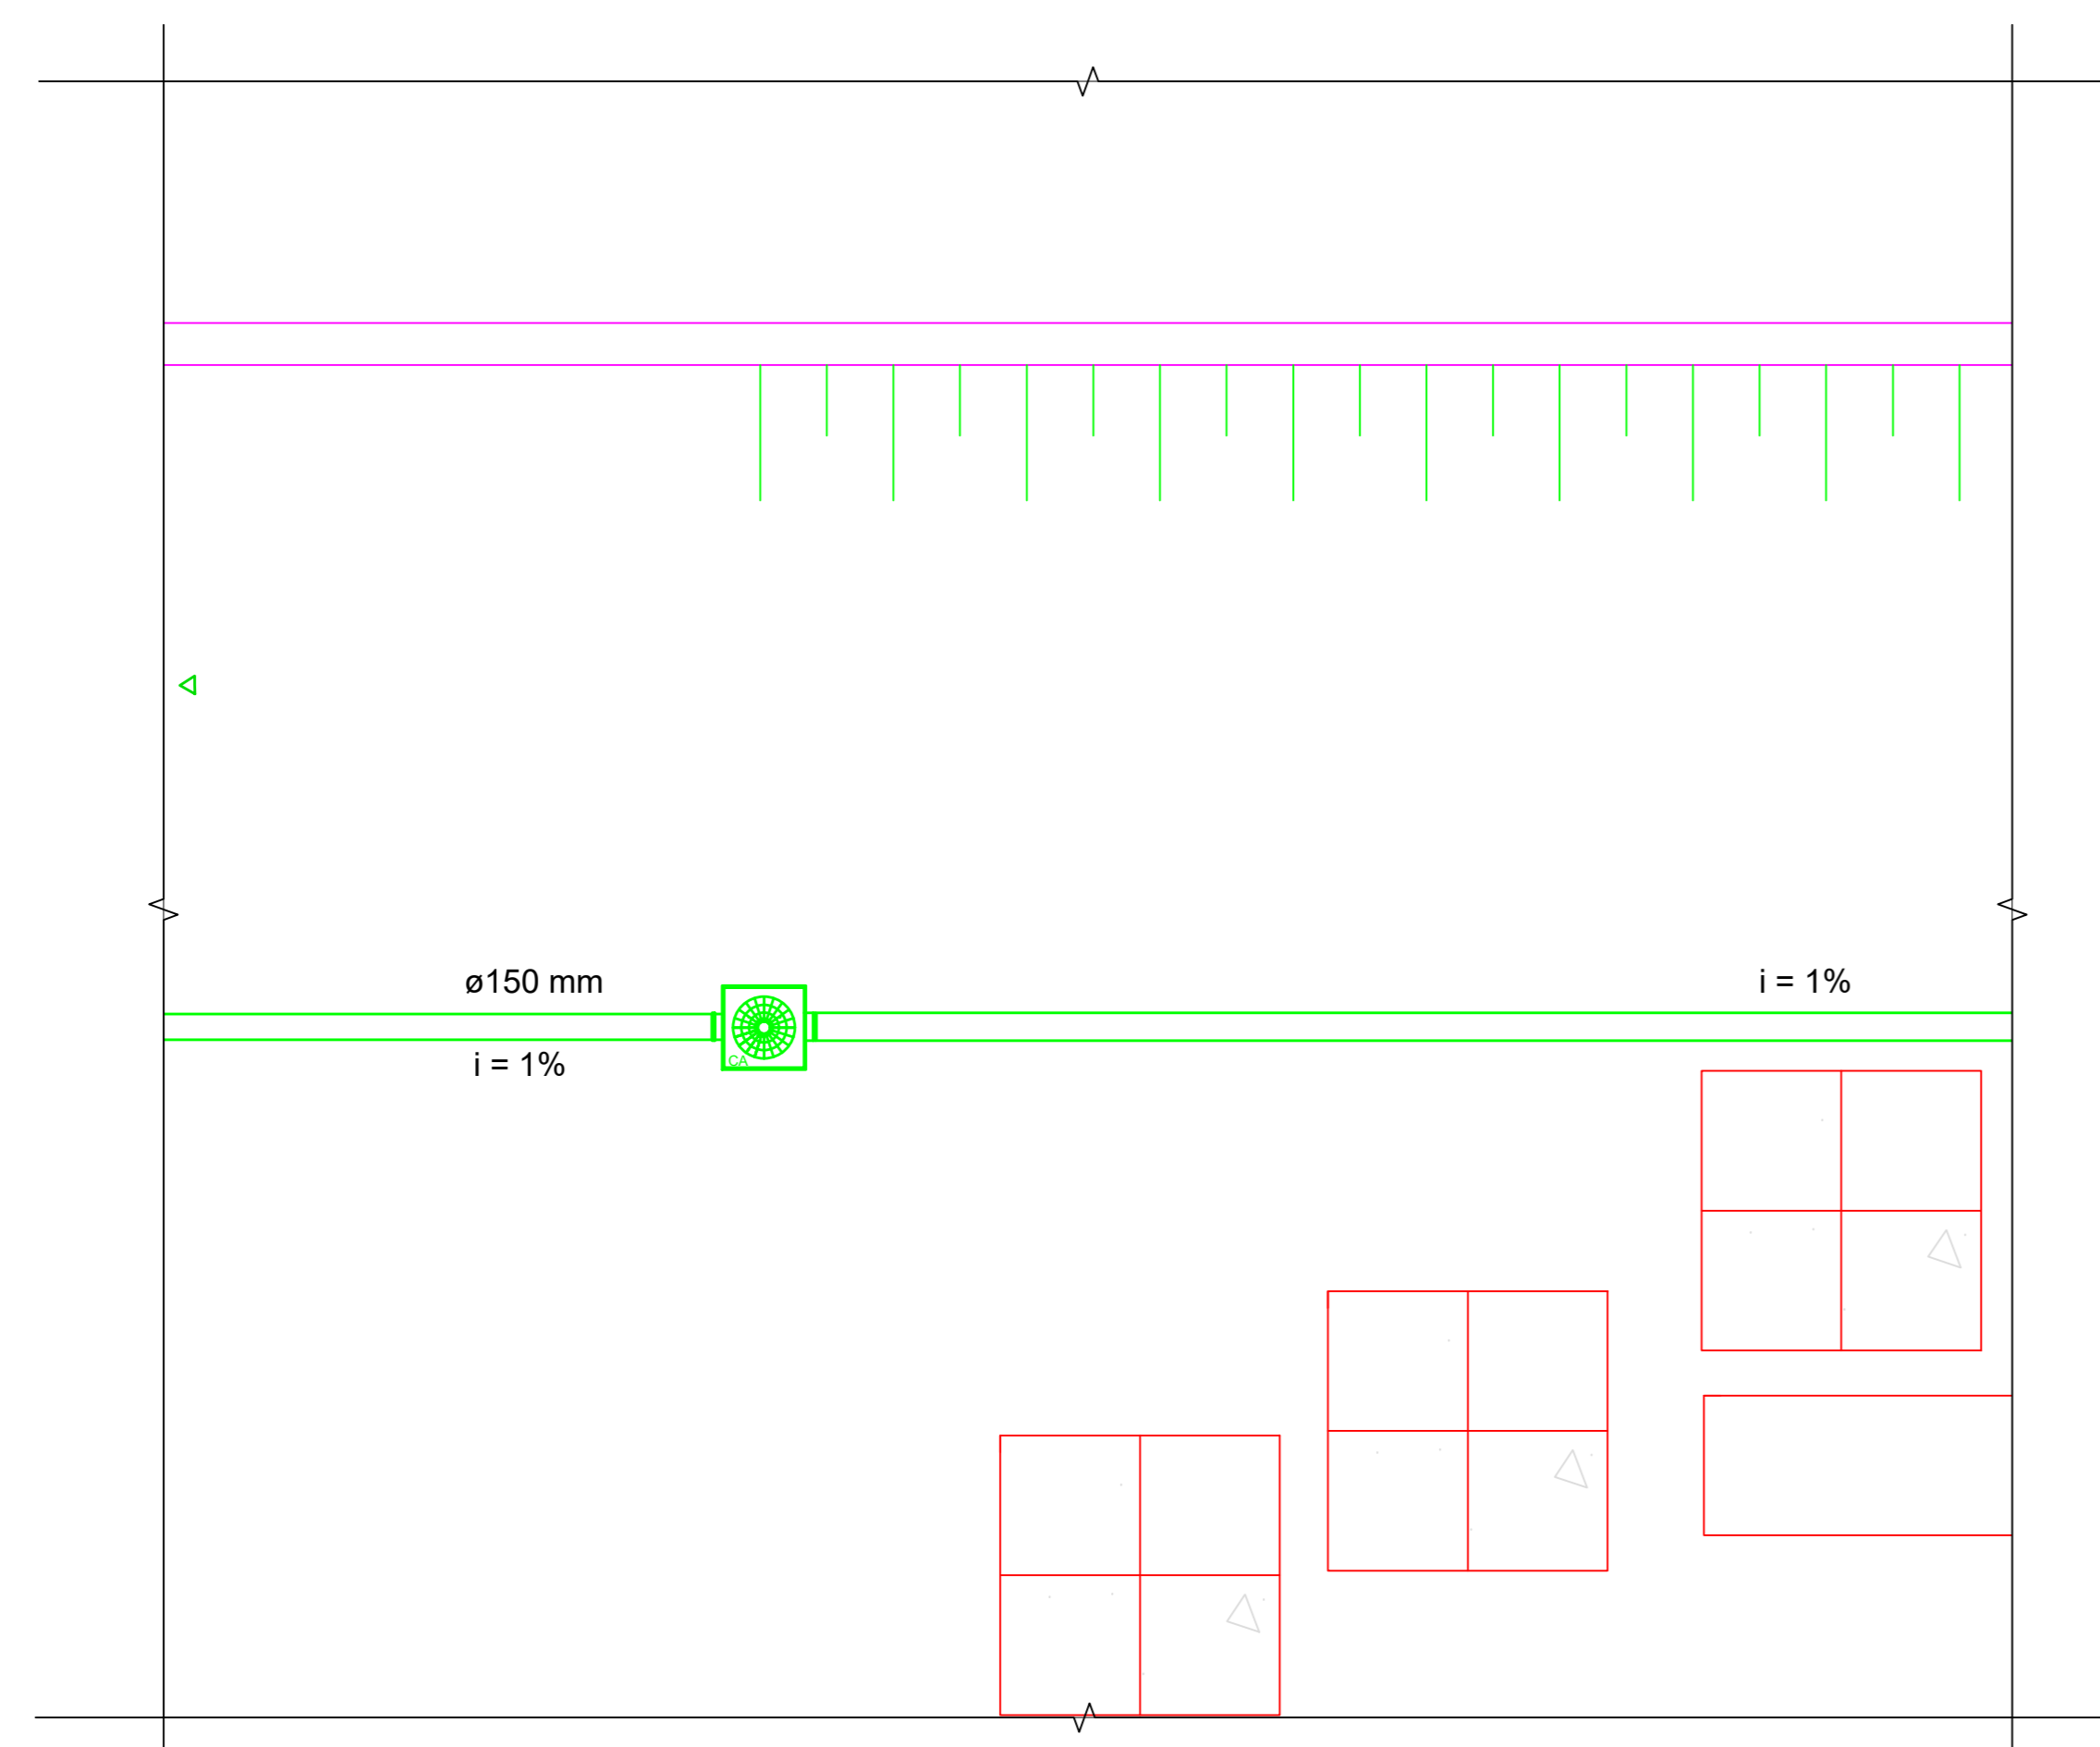

4 DETALHE ÁGUA PLUVIAL - 3
Esc.: 1:25

|  Uni RV Universidade de Rio Verde | | | | | | | | | | | |
|---|---|----|-----------|--------|-------|--------|--|---------|--------|-----------|-----|
| OBRA: AMPLIAÇÃO - CAMPUS FORMOSA | | | | | | | | | | | |
| PROP.: UNIRV - UNIVERSIDADE DE RIO VERDE | | | | | | | | | | | |
| PROJETO: PROJETO HIDROSSANITÁRIO | | | | | | | | | | | |
| ENDEREÇO: Fazenda Fontes do Saber, Campus Universitário zona urbana CEP 75901-970 - Rio Verde - GO | | | | | | | | | | | |
| SITUAÇÃO:  | DESENHO: Adolfo Cerme do copo Neto DATA: Setembro/2019 SUPERV. DE ESTÁGIO: RACIUS NAHME ESTAGIÁRIOS: Milton Reis / Adolfo Neto / Filipe | | | | | | | | | | |
| | DECLARO PARA TODOS OS FINS QUE A APROVAÇÃO DESTA PROPOSTA NÃO IMPLICA NO RECONHECIMENTO PELA PREFEITURA NO DIREITO DE PROPRIEDADE E NEM NA EXATIDÃO DAS MEDIDAS DO TERRENO. | | | | | | | | | | |
| <table border="1"> <thead> <tr> <th>ÁREAS</th> <th>M²</th> </tr> </thead> <tbody> <tr> <td>COBERTURA</td> <td>114,00</td> </tr> <tr> <td>TOTAL</td> <td>114,00</td> </tr> </tbody> </table> | ÁREAS | M² | COBERTURA | 114,00 | TOTAL | 114,00 | <table border="1"> <thead> <tr> <th>ESCALA:</th> <th>FOLHA:</th> </tr> </thead> <tbody> <tr> <td>INDICADAS</td> <td>2/2</td> </tr> </tbody> </table> | ESCALA: | FOLHA: | INDICADAS | 2/2 |
| ÁREAS | M² | | | | | | | | | | |
| COBERTURA | 114,00 | | | | | | | | | | |
| TOTAL | 114,00 | | | | | | | | | | |
| ESCALA: | FOLHA: | | | | | | | | | | |
| INDICADAS | 2/2 | | | | | | | | | | |
| PROPRIETÁRIO: UNIRV - UNIVERSIDADE DE RIO VERDE PROJETO E ART.: RACIUS DE OLIVEIRA NAHME ENGR. CIVIL - CREA: 620.787/2019 | | | | | | | | | | | |
| CONTEM: PLANTA PLUVIAL, PLANTA DE ESGOTO, PLANTA ÁGUA FRIA. APROVAÇÃO: ASSINADO: | | | | | | | | | | | |