


21 DETALHE PLANTA ANFITEATRO DE ARENA
Esc. 1:50




21 VISTA ANFITEATRO DE ARENA
Esc. S/E

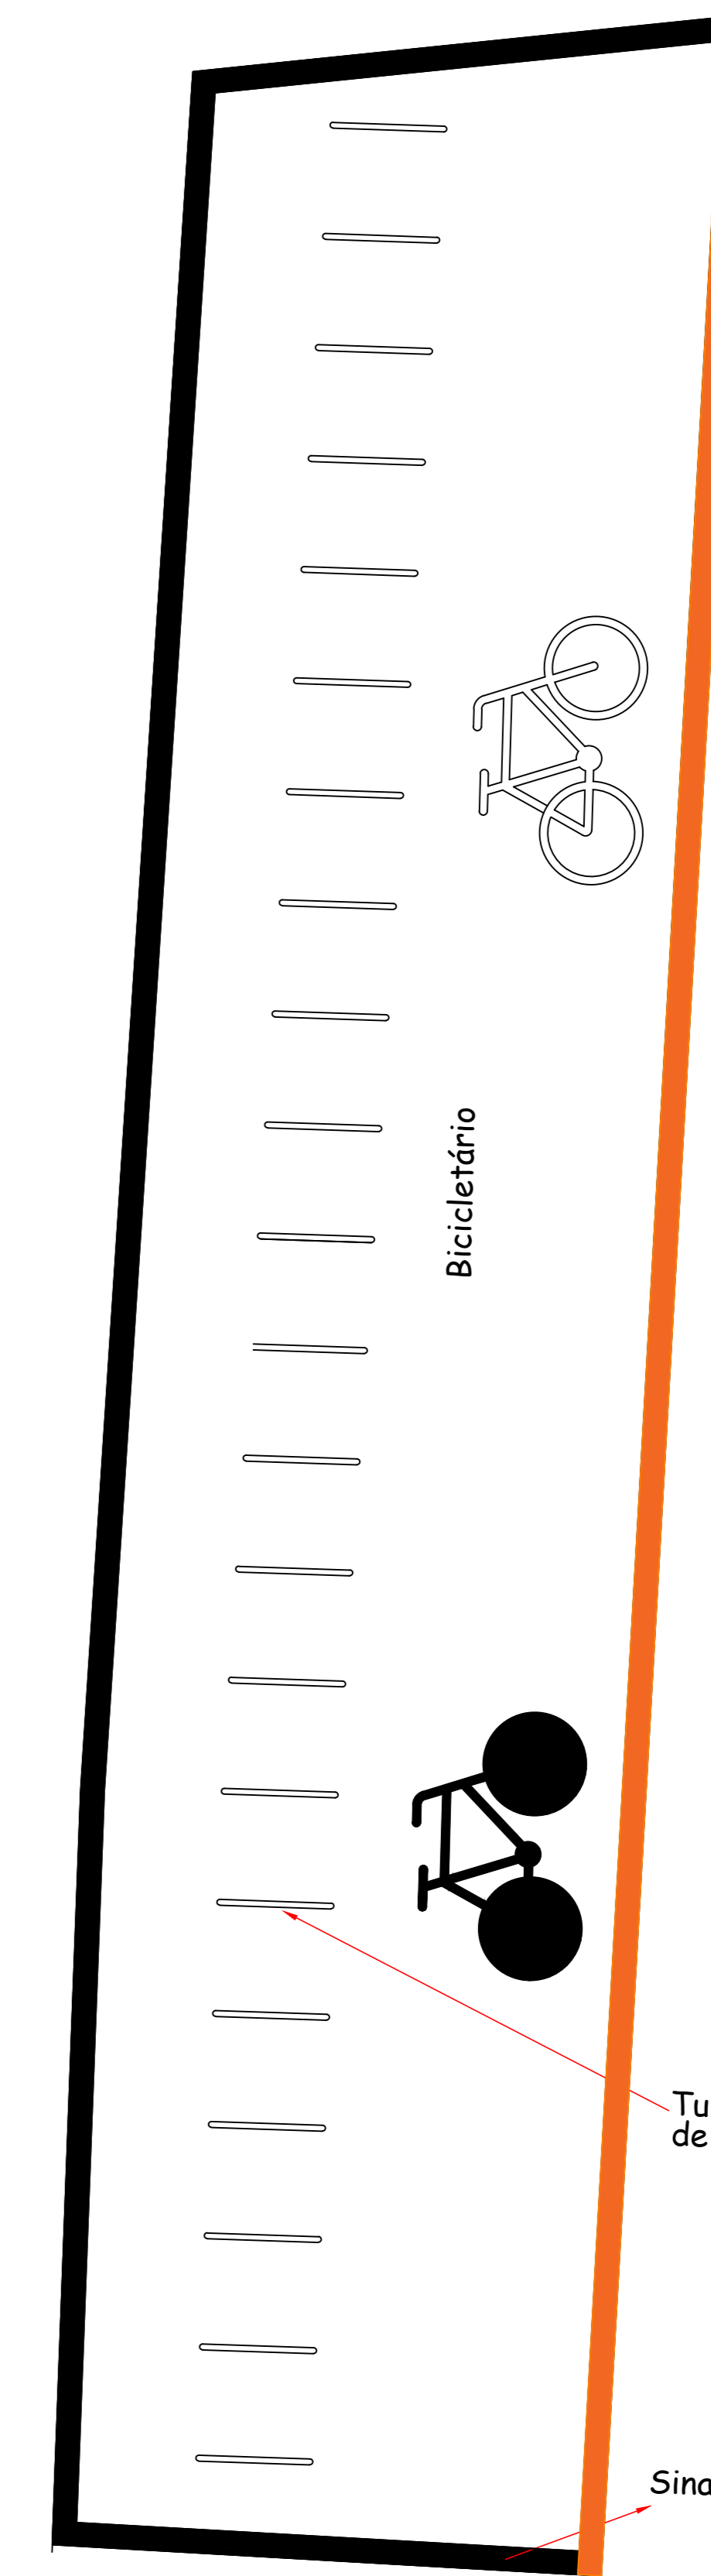

Tubo galvanizado chapa de espessura de 2mm c/ Ø5cm

Sinalização vertical bicicletário

23 DETALHE BICICLETÁRIO
Esc. 1:50

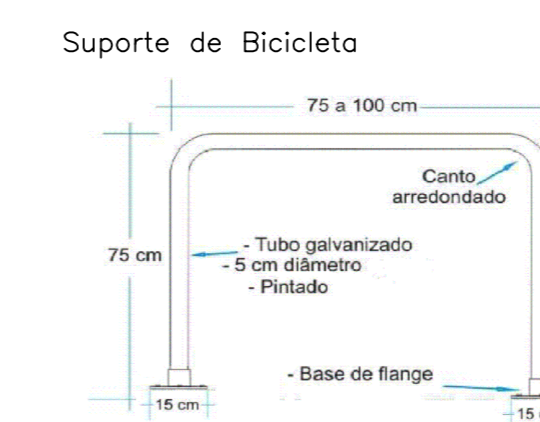

NOTAS SOBRE BICICLETÁRIO

- 1 - O suporte pode ser parafusado ou chumbado no pavimento.
- 2 - O suporte deve ter as seguintes dimensões: altura de 75 cm; comprimento 100 cm; diâmetro de 5 cm.
- 3 - O suporte deve ser fabricado em tubo de aço galvanizado ou aço inoxidável, de preferência com 2 mm de espessura da parede

OBRA:	ANFITEATRO DE ARENA
PROP.:	UNIRV - UNIVERSIDADE DE RIO VERDE
PROJETO:	PROJETO ARQUITETÔNICO
ENDEREÇO:	Fazenda Fontes do Saber, Campus Universitário zona urbana CEP 75901-970 - Rio Verde - GO
SITUAÇÃO: SEM ESCALA	
PROFETÁRIO: CNPJ 01.815.216/0001-78	PROPRIETÁRIO: ALBERTO BARELLA NETTO UNIRV - UNIVERSIDADE DE RIO VERDE PRO REITOR ADMINISTRATIVO E PLANEJAMENTO CPF: 091.462.484-07
PROJETO E RBT:	MARCELO AUGUSTO ROSANI DOS SANTOS UNIRV - UNIVERSIDADE DE RIO VERDE ARQUITETO E TERCEIRISTA LÍQUIDA AFISMA
ÁREAS	M ²
PRAÇA EXISTENTE	7486,50
ANFITEATRO A CONSTRUIR	440,00
ESCALA: INDICADAS	FOLHA: 4/4
CONTÉM:	PLANTA BAIXA, VISTA E DETALHAMENTO - ANFITEATRO UNIRV
APROVAÇÃO: ASSINTO:	