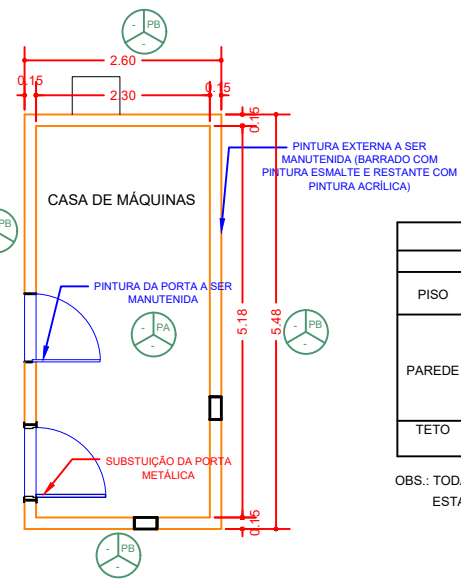
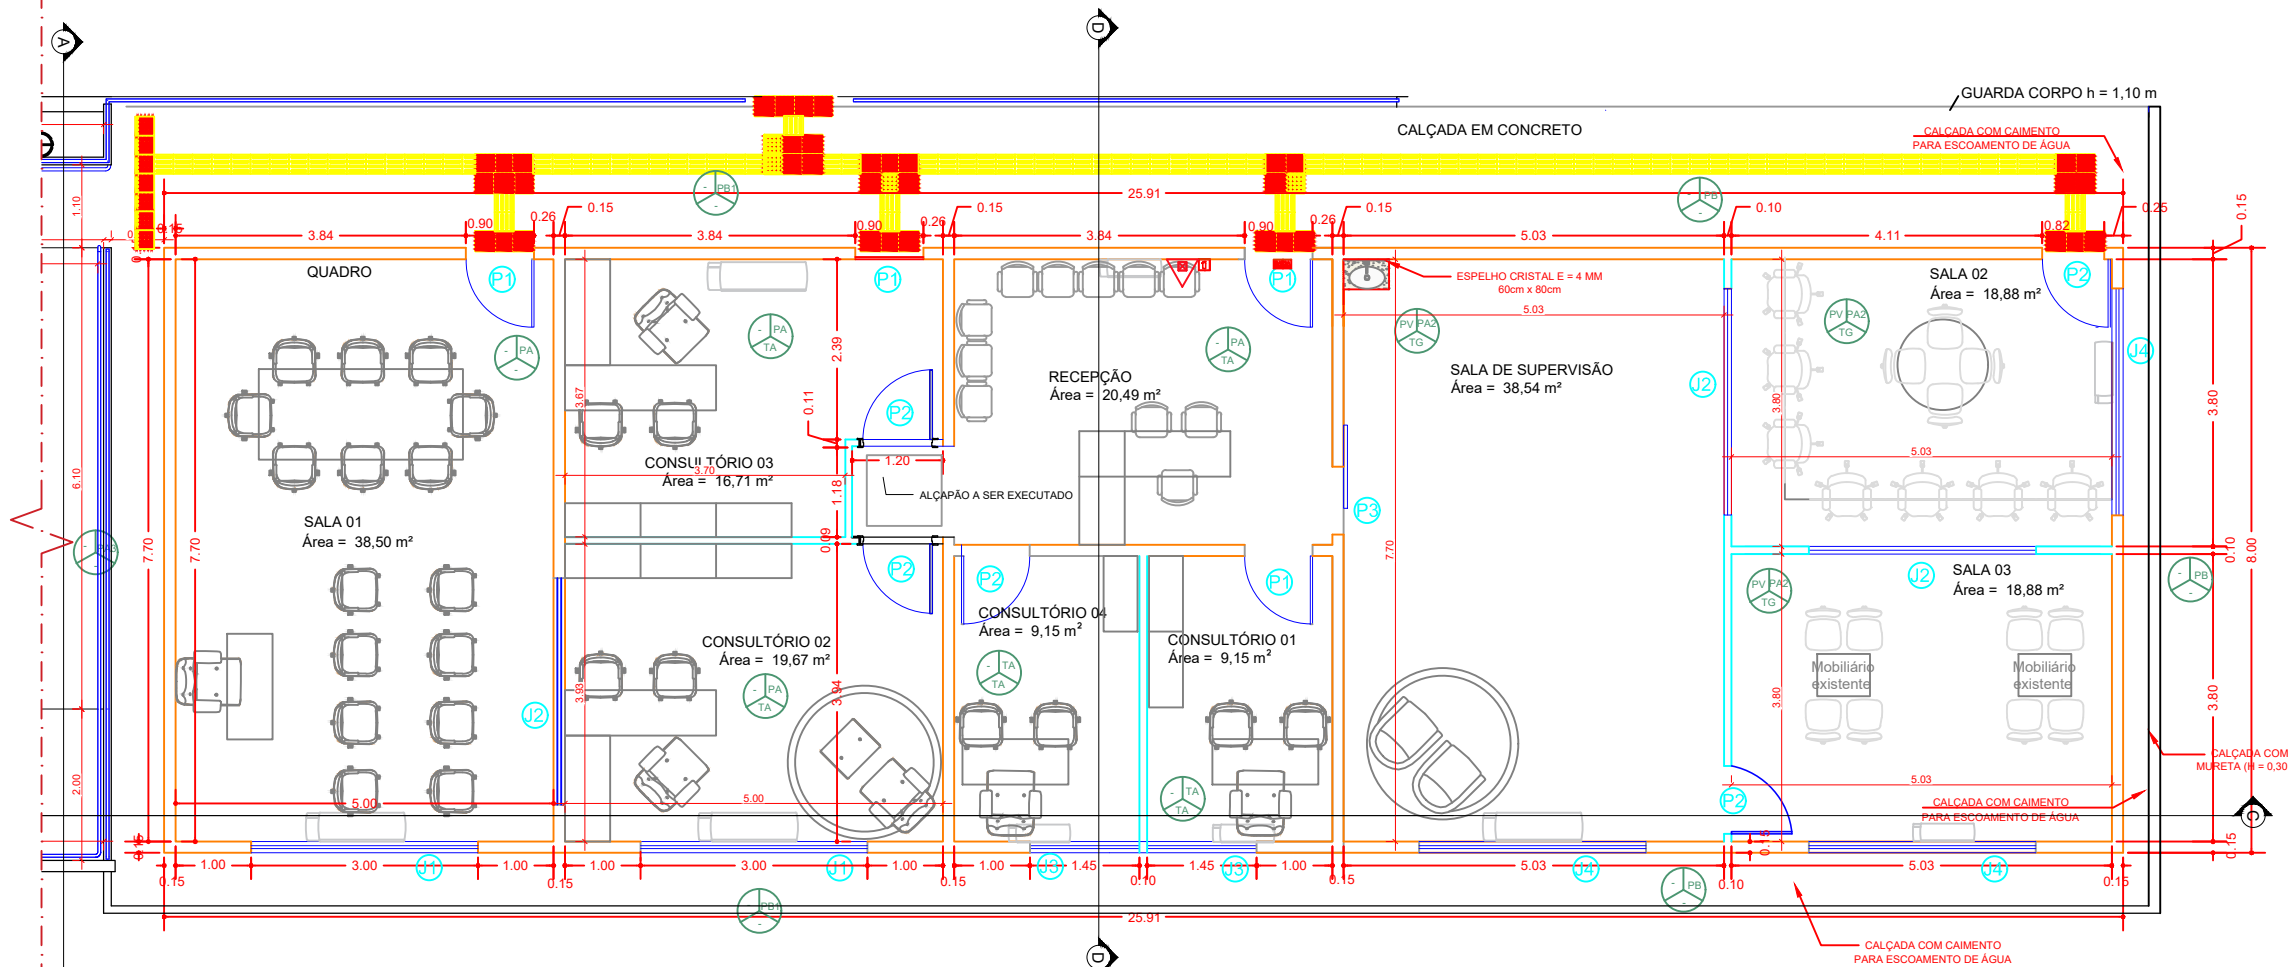


ESPECIFICAÇÃO DE MATERIAIS DE ACABAMENTO		
LEGENDA		
PISO	PV	EXECUÇÃO DE PISO VINILICO
	PP	PINTURA PILIESPORTIVA
PAREDE	PT	BARRADO EM TEXTURA E RESTANTE PINTURA LATEX ACRILICA (COR A SER DEFINIDA COM FISCALIZAÇÃO)
	PA	2 DEMÃOS PINTURA LATEX ACRILICA (COR A SER DEFINIDA COM A FISCALIZAÇÃO)
	PA3	3 DEMÃOS PINTURA LATEX ACRILICA (COR A SER DEFINIDA COM A FISCALIZAÇÃO)
	PA2	EMASSAMENTO PVA E 2 DEMÃOS PINTURA LATEX ACRILICA C/SELADOR (COR A SER DEFINIDA COM A FISCALIZAÇÃO)
	PB	2 DEMÃOS PINTURA LATEX ACRILICA C/SELADOR E BARRADO EM ESMATE SINTETICO (COR A SER DEFINIDA COM A FISCALIZAÇÃO)
	PB1	2 DEMÃOS PINTURA LATEX ACRILICA E BARRADO EM ESMATE SINTETICO (COR A SER DEFINIDA COM A FISCALIZAÇÃO)
TETO	TG	FORRO EM GESSO ACARTONADO A EXECUTAR / 2 DEMÃO PINTURA LATEX ACRILICA C/SELADOR
	TA	EMASSAMENTO PVA E 2 DEMÃOS PINTURA LATEX ACRILICA DO FORRO DE GESSO ACARTONADO EXISTENTE

OBS.: TODAS ESPECIFICAÇÕES QUE NÃO ESTIVEREM CONTIDAS NA PRANCHA ESTARÃO NO MEMORIAL DESCRITIVO.

LEGENDAS	
	ALVENARIA COM BLOCOS CERÂMICOS
	VEDAÇÃO COM GESSO ACARTONADO

LEGENDA - PREVENÇÃO E COMBATE A INCÊNDIO	
	EXTINTOR PO QUIMICO SECO (6 KG) - CAPACIDADE EXTINTORA 20 BC
	Placa extintor de PVC 14x14cm
	Placa saída de emergência de PVC 26x13cm

QUADRO DE ABERTURA				
Portas, Janelas e Divisórias				
Peça	Dimensão	Material	A Ser Realizado	Qnt
P01	90 x 210	Madeira	Porta de abrir existente	04
P02	90 x 210	Madeira	Porta de abrir a ser instalada	04
P03	90 x 210	Madeira	Porta de correr a ser instalada	01
J01	300 x 110	Vidro Temperado	Janela de correr existente (peitoril = 1,0 m)	04
J02	300 x 200	Vidro Temperado	Divisória fixa a ser instalada com insulfim (peitoril = 0,80 m)	01
J03	145 x 110	Vidro Temperado	Janela de correr a ser reinstalada (peitoril = 1,10 m)	01
J04	300 x 110	Vidro Temperado	Janela de correr a ser instalada (peitoril = 1,10 m)	02

4 PLANTA BAIXA - LAYOUT ALTERADO
1/100

OBRA:
REFORMA E AMPLIAÇÃO DA CLÍNICA DE PSICOLOGIA

PROJETO:
PROJETO ARQUITETÔNICO

RESPONSÁVEL TÉCNICO:

Lorena Araújo Silva
Engenheira Civil
CREA 1015611540D-GO

PROPRIETÁRIO:

UNIVERSIDADE DE RIO VERDE - UNIRV

ESCALA:
INDICADA

DATA:
02/02/2022

FOLHA:
2/4

REVISÃO:
R-00