



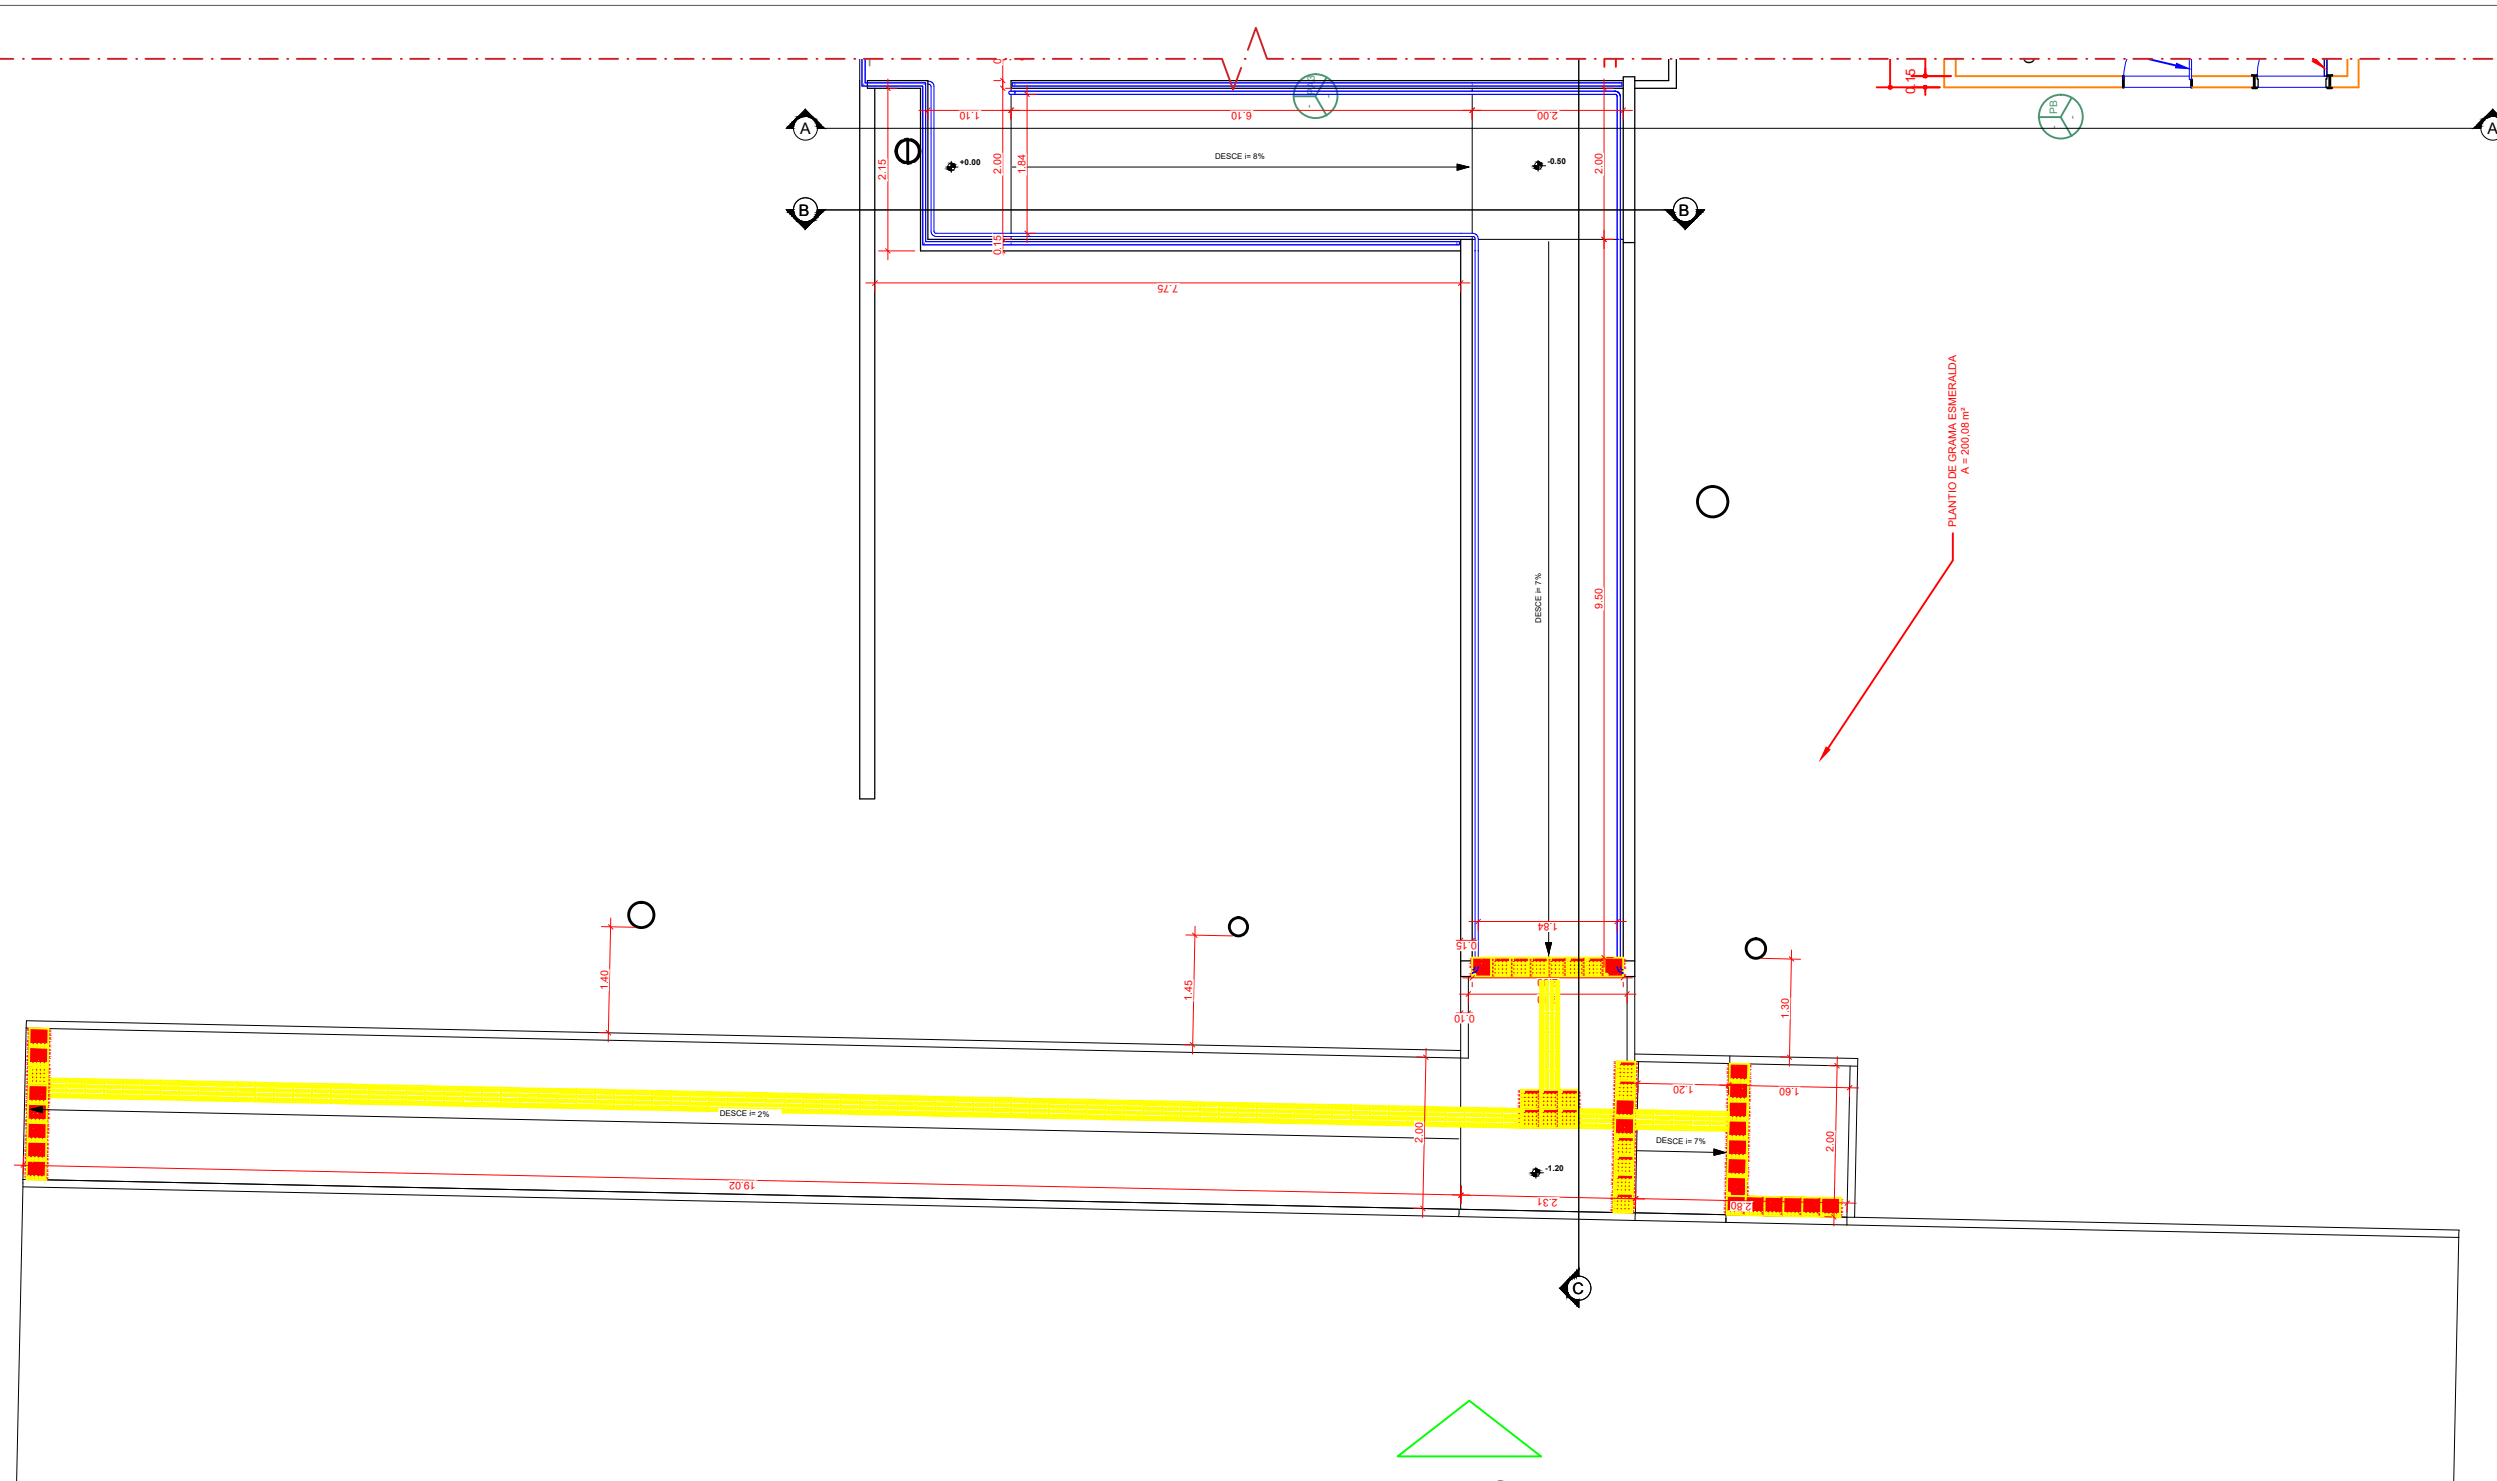

5 DETALHE RAMPA DE ACESSO
1/100

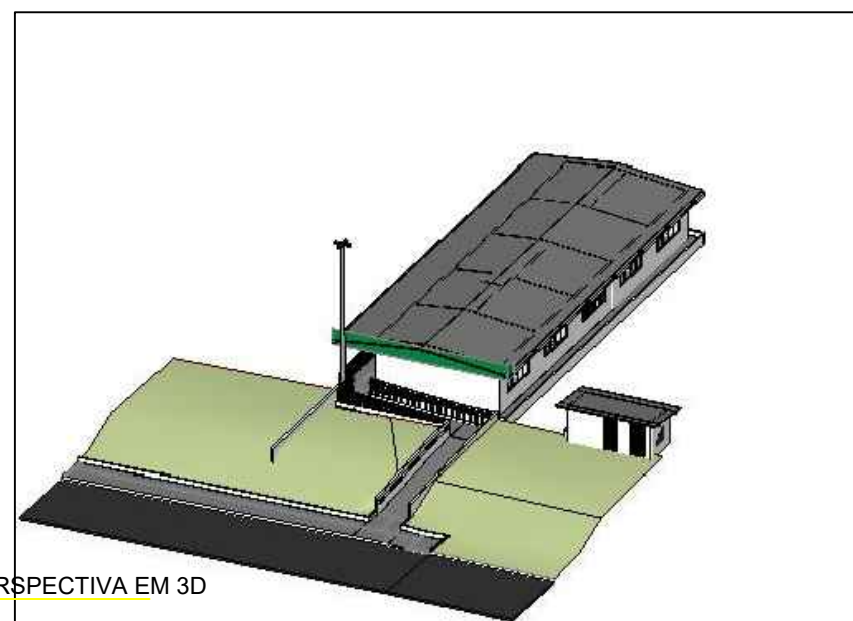

6 PERSPECTIVA EM 3D
S/E



RESPONSÁVEL TÉCNICO:

Lorena Araújo Silva
Engenheira Civil
CREA 1015611540D-GO

ESCALA:

INDICADA

DATA:

02/02/2022

OBRA:

REFORMA E AMPLIAÇÃO DA CLÍNICA DE PSICOLOGIA

PROJETO:

PROJETO ARQUITETÔNICO

PROPRIETÁRIO:

UNIVERSIDADE DE RIO VERDE - UNIRV

FOLHA:

3/4

REVISÃO:

R-00