




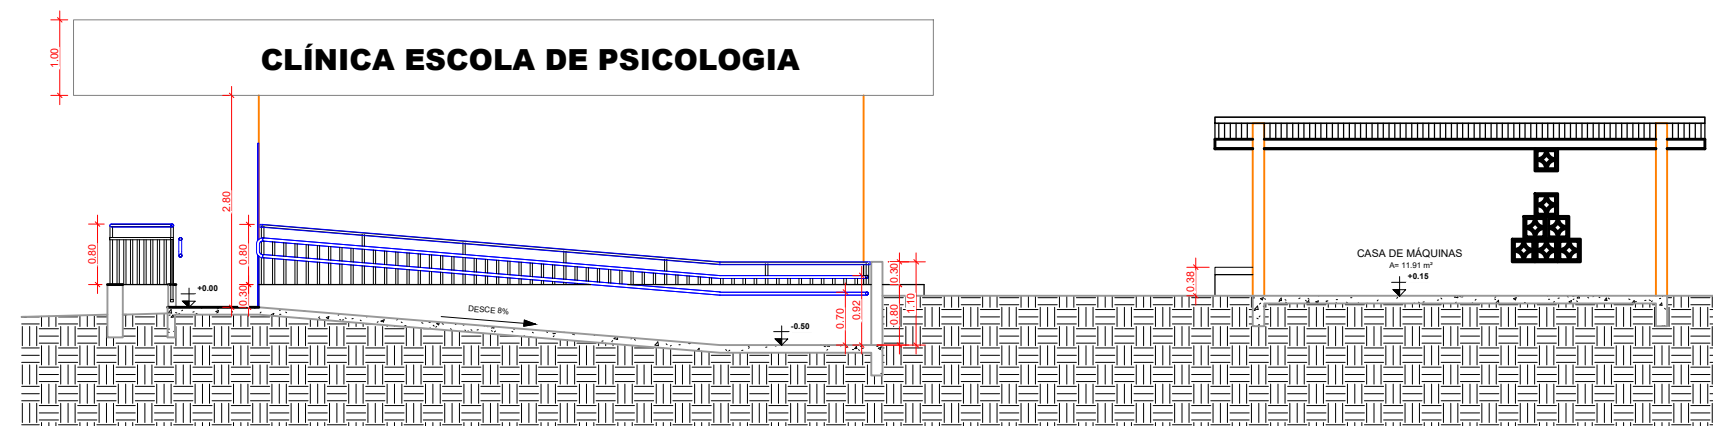

7 CORTE A-A
1/100

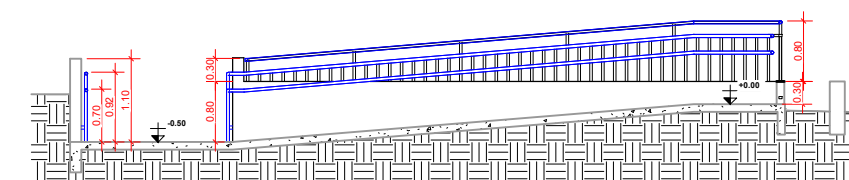


8 CORTE B-B
1/100

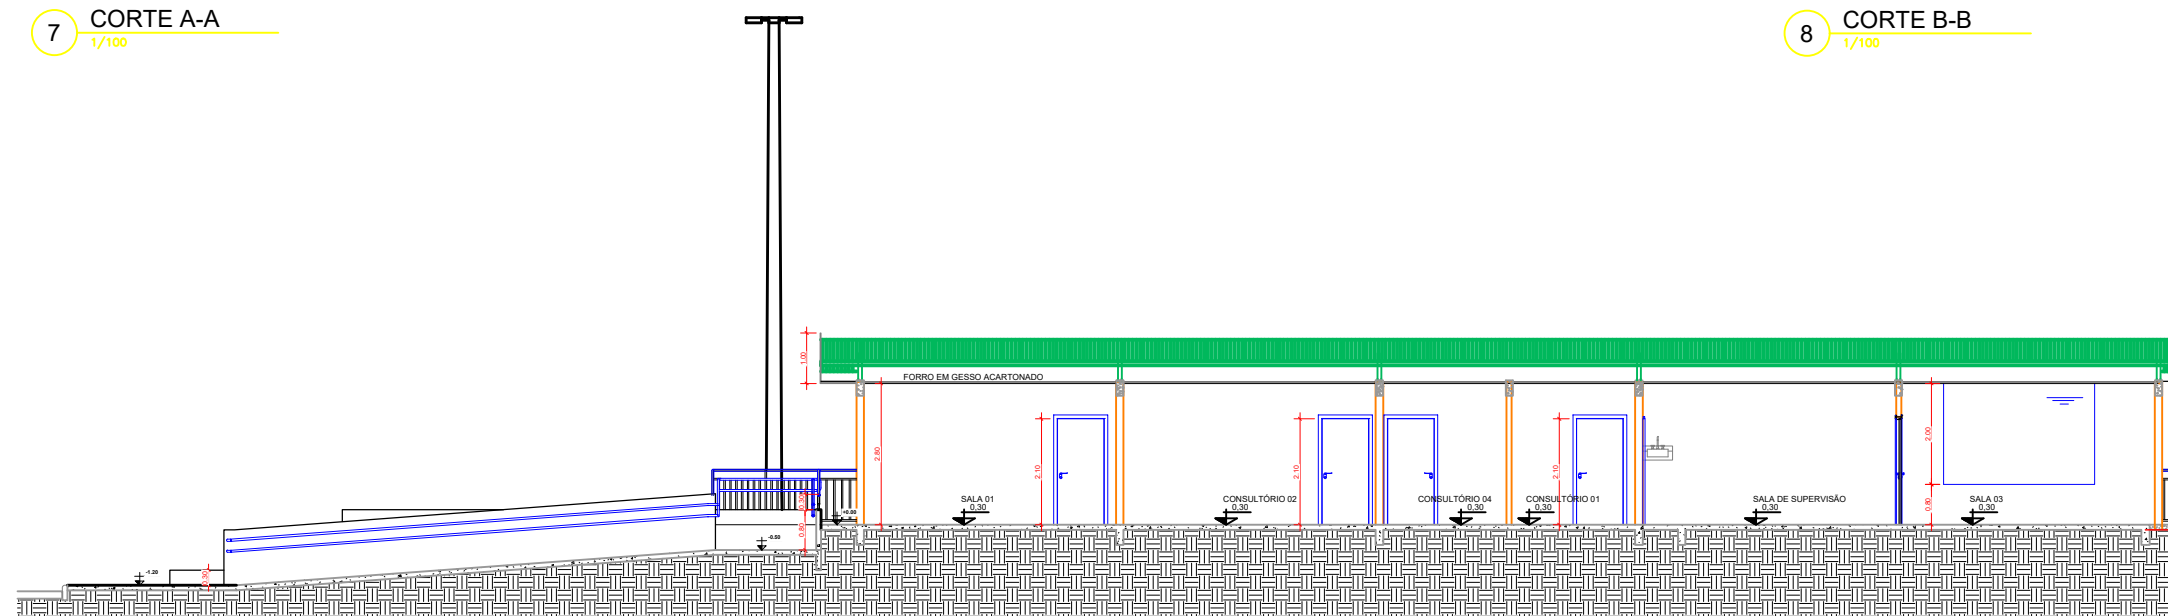

9 CORTE C-C
1/150



11 FACHADA
1/150

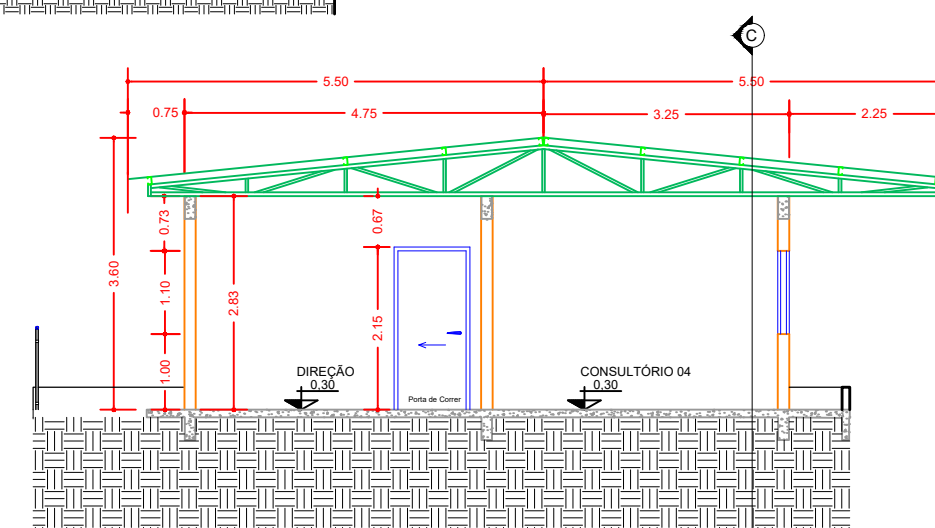

10 CORTE D-D
1/100

 UniRV Universidade de Rio Verde		OBRA: REFORMA E AMPLIAÇÃO DA CLÍNICA DE PSICOLOGIA	
RESPONSÁVEL TÉCNICO:		PROJETO: PROJETO ARQUITETÔNICO	
Lorena Araújo Silva Engenheira Civil CREA 1015611540D-GO		PROPRIETÁRIO:	
ESCALA: INDICADA DATA: 02/02/2022		UNIVERSIDADE DE RIO VERDE - UNIRV FOLHA: 4/4 REVISÃO: R-00	