


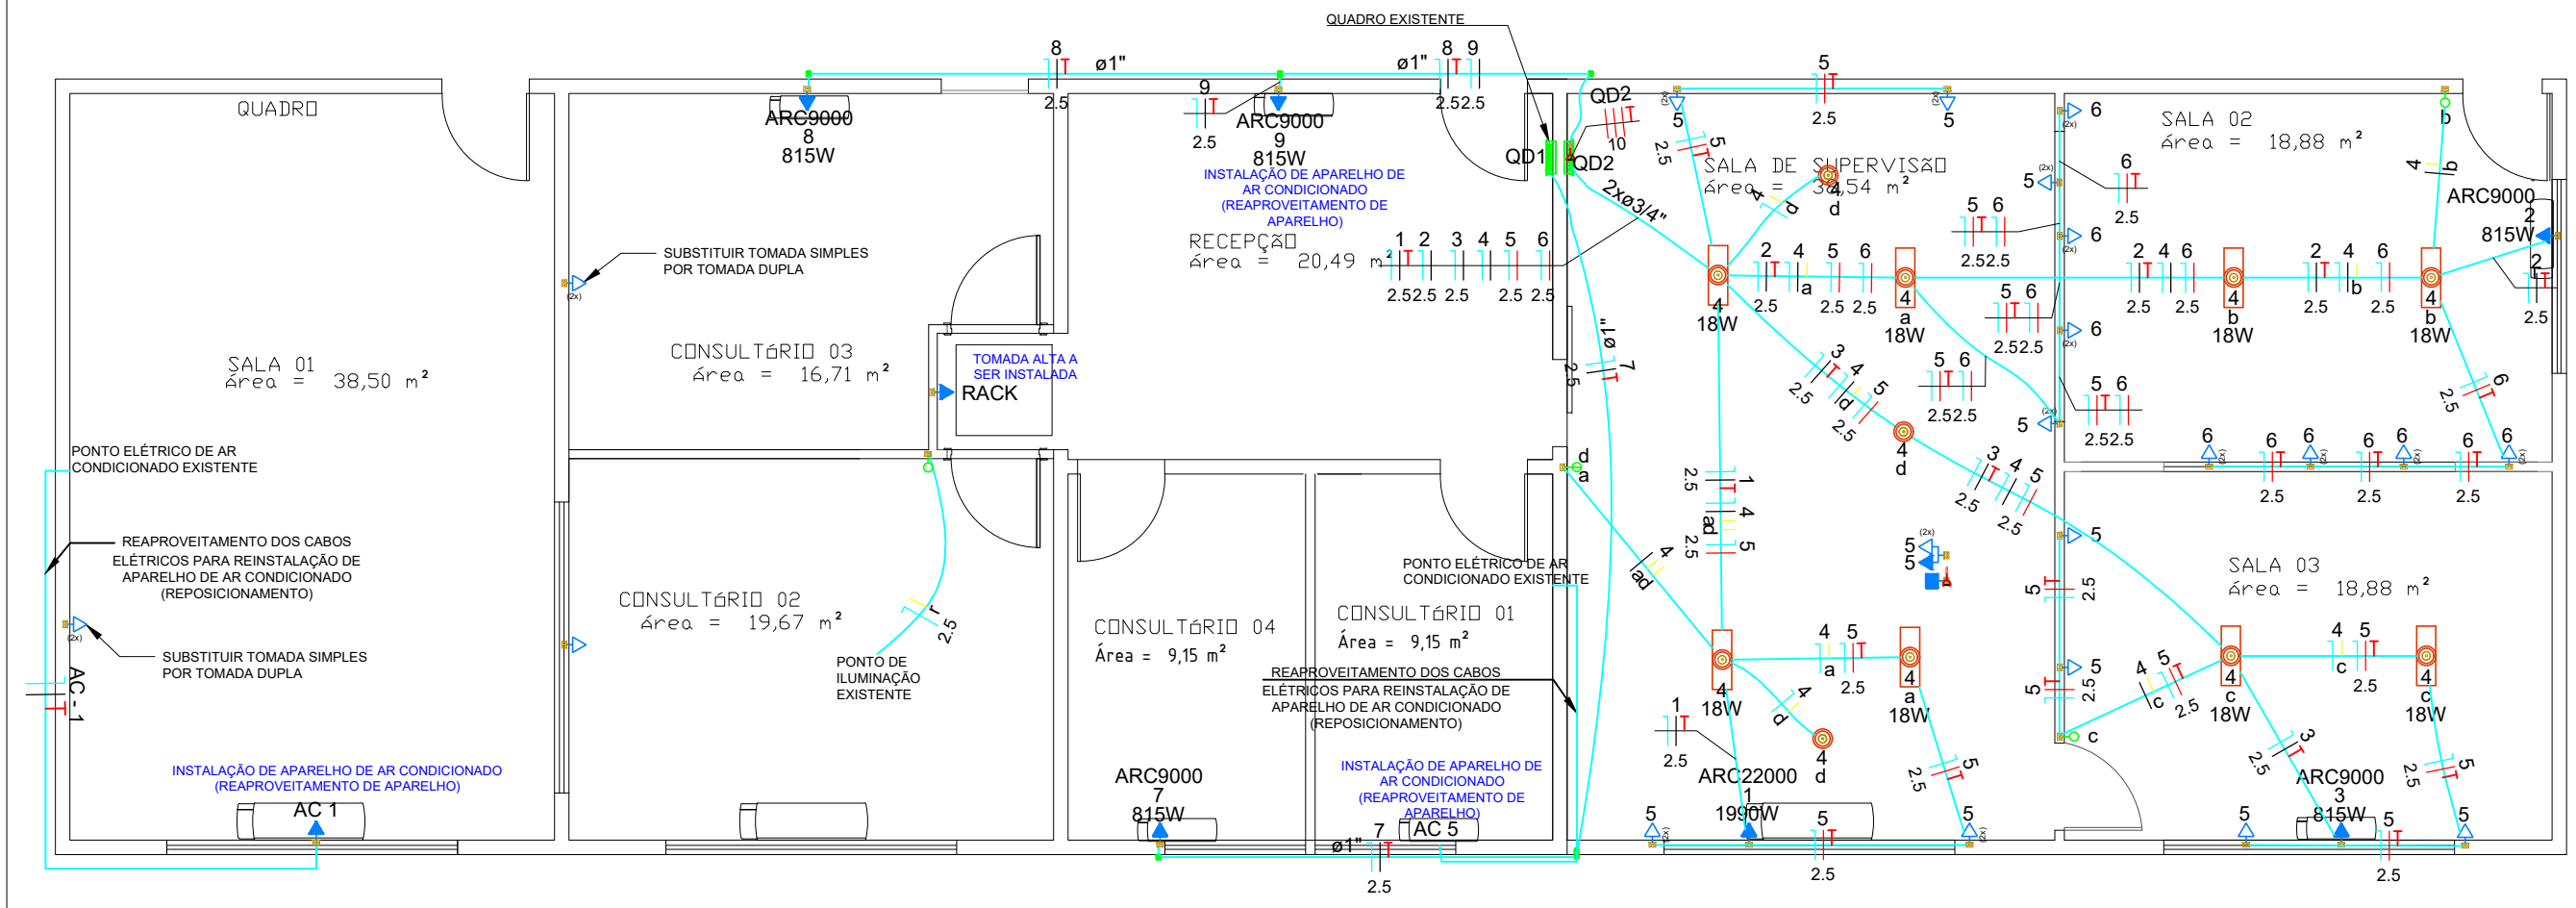

1 PROJETO ELÉTRICO

1/75

Legenda das indicações


ARC22000 Pontos de força - Uso específico - Condicionador de ar Split 22000BTU
ARC9000 Pontos de força - Uso específico - Condicionador de ar Split 9000BTU

Legenda

	2 Tomadas baixas a 0,30m do piso
	Condutele C
	Condutele LR
	Condutele T
	Interruptor simples 1 tecla - 1,10m do piso
	Ponto genérico de luz 18W
	Ponto genérico de luz
	Quadro de distribuição
	Tomada alta a 2,20m do piso

Legenda fiação

	NEUTRO - CABO ISOLADO PVC 750 V.
	FASE - CABO ISOLADO PVC 750 V.
	RETORNO - CABO ISOLADO PVC 750 V.
	TERRA - CABO ISOLADO PVC 750 V.

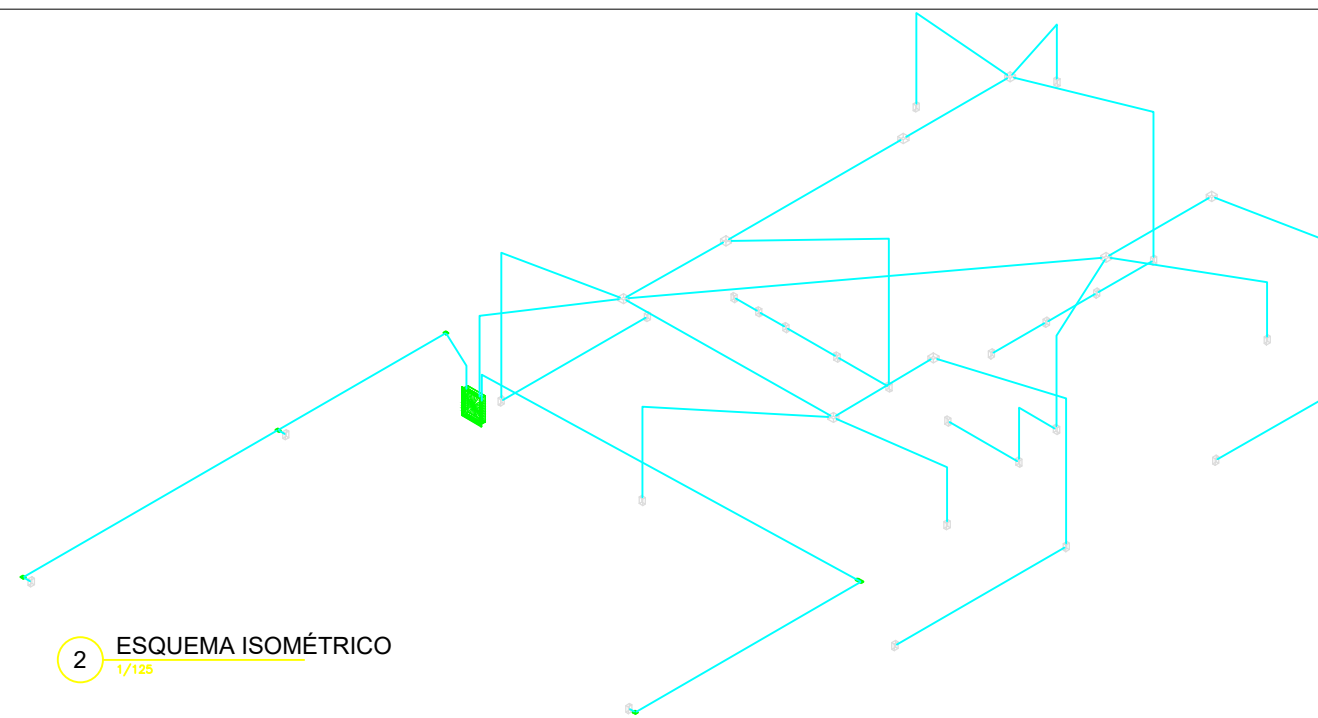

2 ESQUEMA ISOMÉTRICO

1/125



OBRA: REFORMA E AMPLIAÇÃO DA CLÍNICA DE PSICOLOGIA

PROJETO: PROJETO ELÉTRICO

RESPONSÁVEL TÉCNICO:

Lorena Araújo Silva
Engenheira Civil
CREA 1015611540D-GO

PROPRIETÁRIO:

UNIVERSIDADE DE RIO VERDE - UNIRV

ESCALA:

INDICADA

DATA:

02/02/2022

FOLHA:

1/3

REVISÃO:

R-00