


GUARDA CORPO

CALÇADA EM CONCRETO

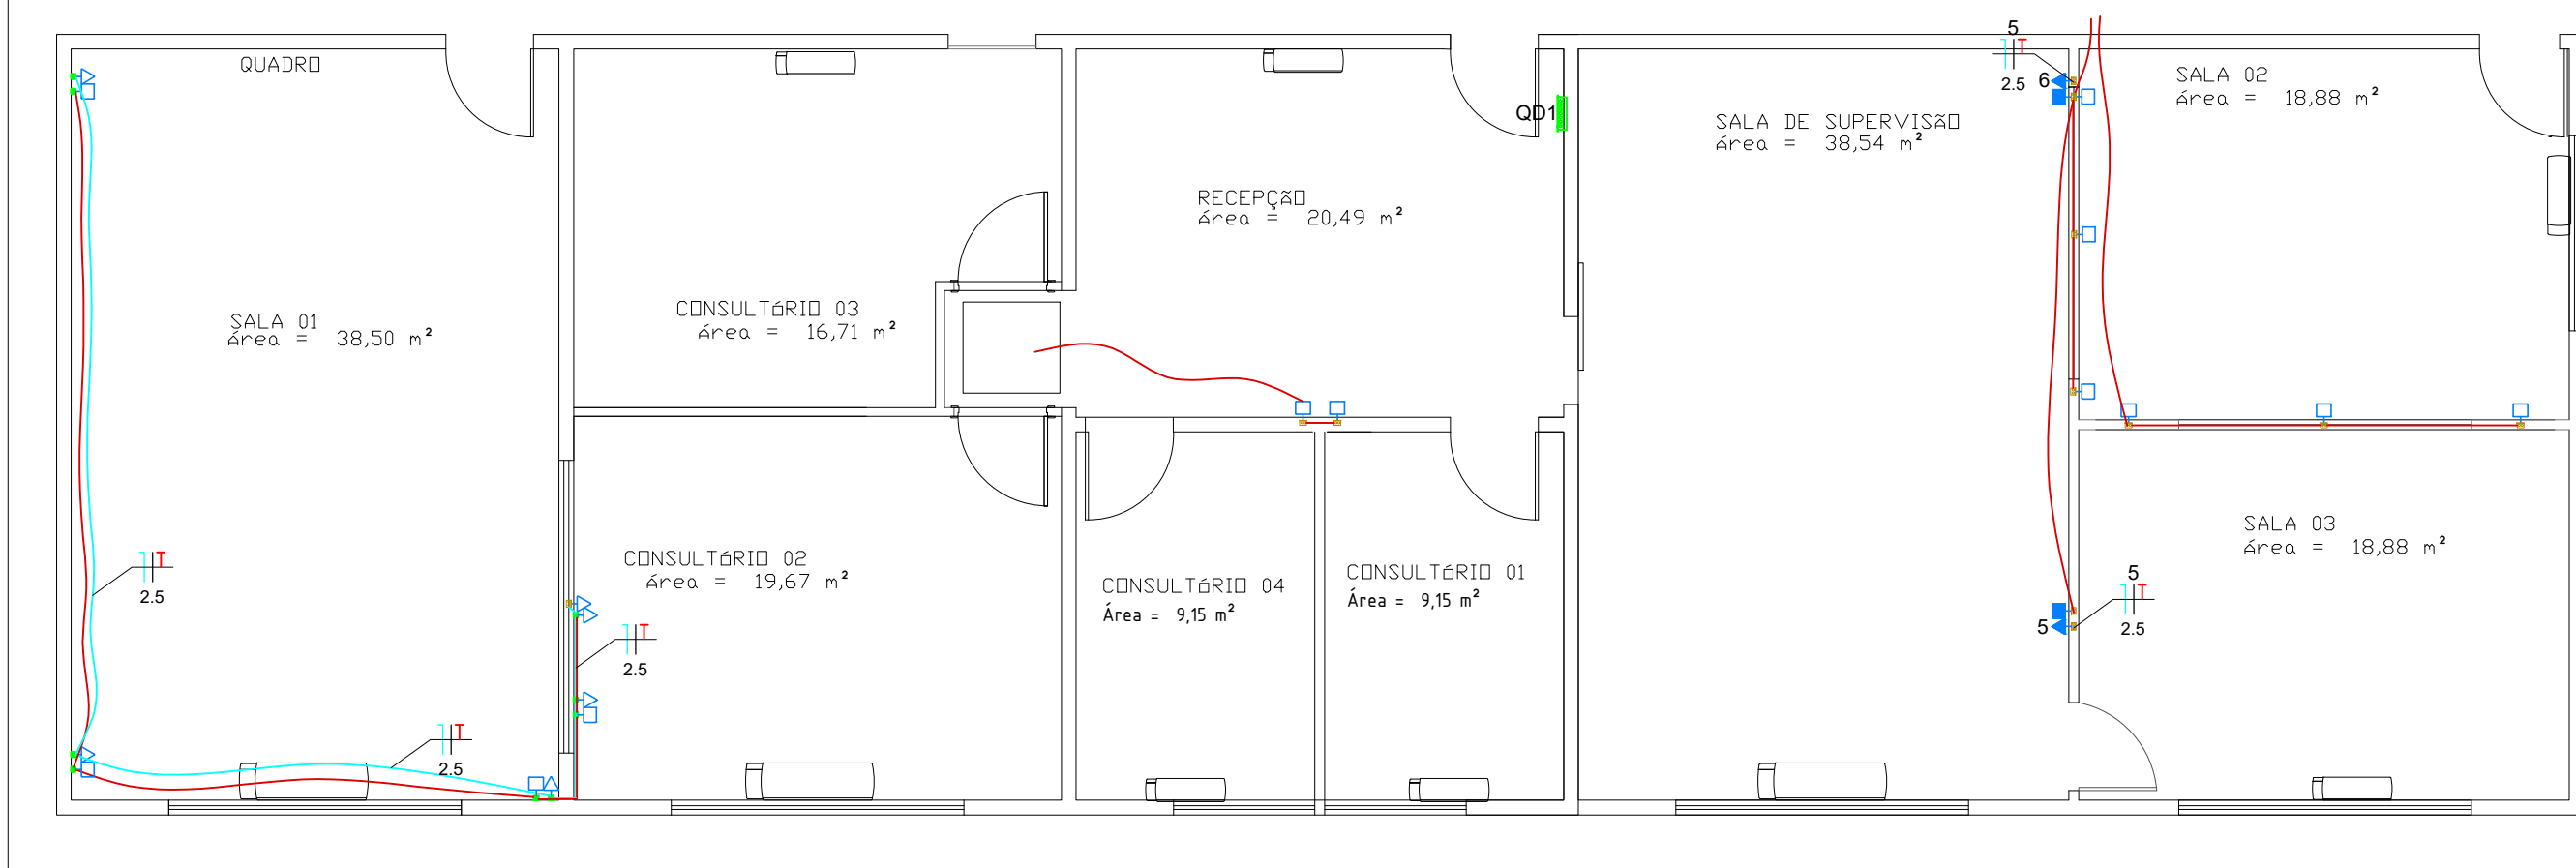

4 PROJETO ELÉTRICO - PONTOS DE ESPERA
1/75

Legenda	
	Tomada alta ebutida a 2,20m do piso
	Tomada baixa embutida a 0,30m do piso
	Tampa cega embutida a 2,20m do piso
	Tampa cega embutida a 0,30m do piso
	Tomada em condutele a 0,30m do piso
	Tampa cega em condutele a 0,30m do piso

	OBRA: REFORMA E AMPLIAÇÃO DA CLÍNICA DE PSICOLOGIA		
	PROJETO: PROJETO ELÉTRICO		
RESPONSÁVEL TÉCNICO: Lorena Araújo Silva Engenheira Civil CREA 1015611540D-GO		PROPRIETÁRIO: UNIVERSIDADE DE RIO VERDE - UNIRV	
ESCALA: INDICADA	DATA: 02/02/2022	FOLHA: 3/3	REVISÃO: R-00