

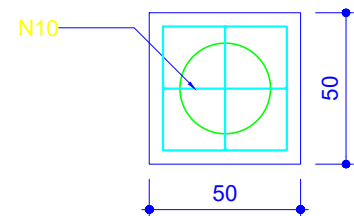


1xC30
PLANTA
ESC 1:25

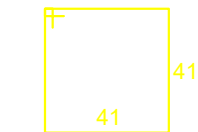

CORTE
ESC 1:25

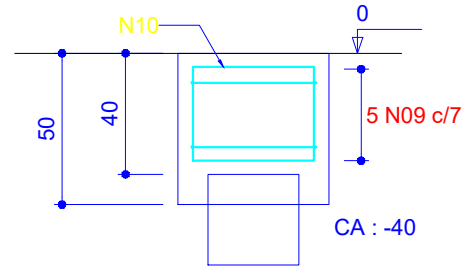

5 N09 ø5.0 C=176



2 N10 ø5.0 C=154



ESTACAS (x6)





5 N11 ø8.0 C=200





10 N12 ø5.0 c/15 C=84

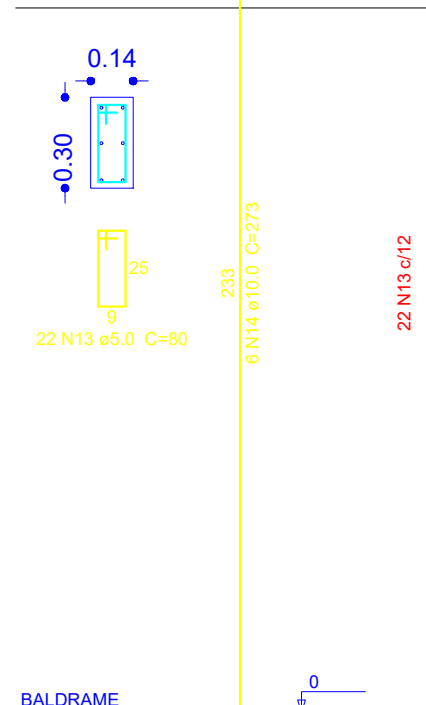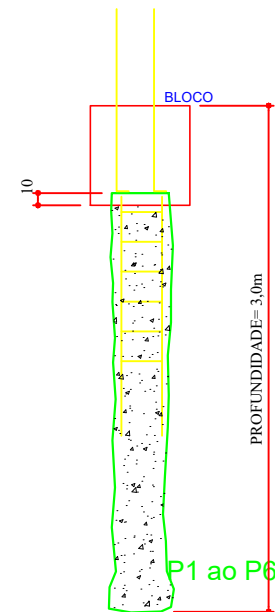



VB1 a VB2 (14 x 40)

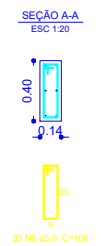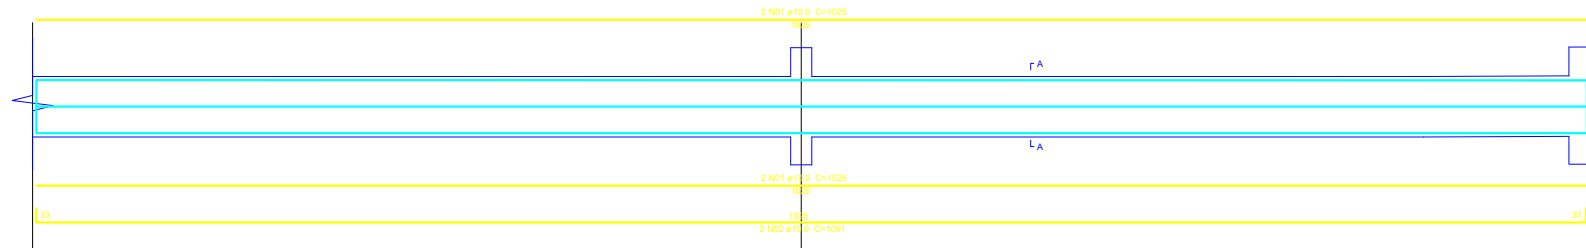



VB3 (14 x 40)

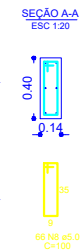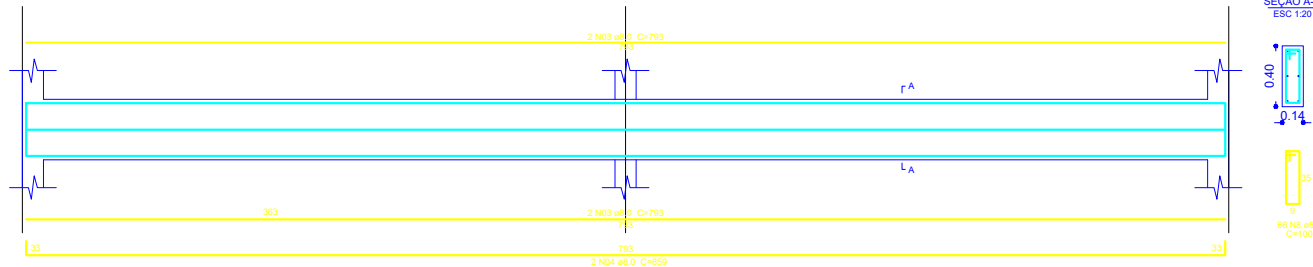

VC1 a VC2 (14 x 50)

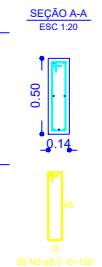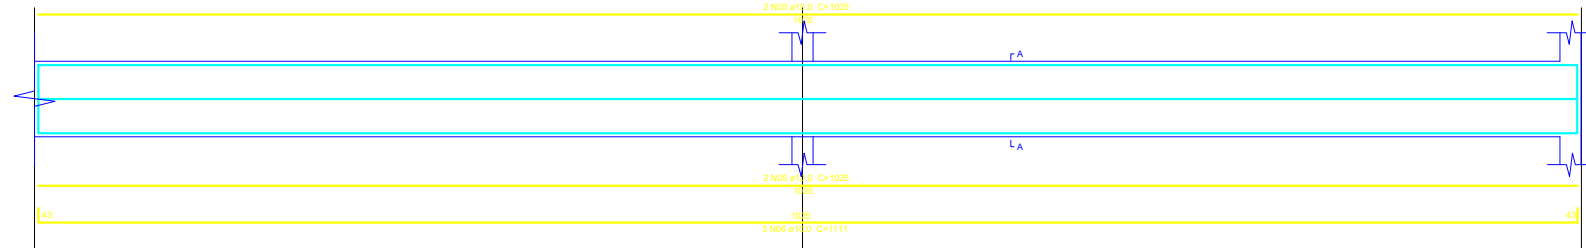

VC3 (14 x 50)

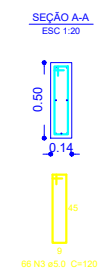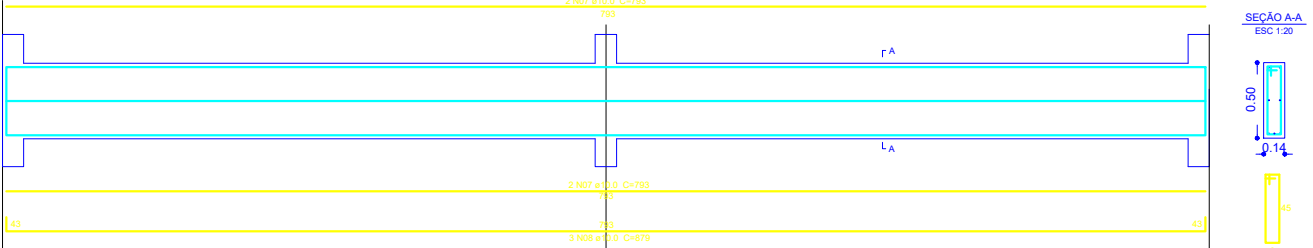

OBRA: REFORMA E AMPLIAÇÃO DA CLÍNICA DE PSICOLOGIA
PROJETO: PROJETO ESTRUTURAL

RESPONSÁVEL TÉCNICO: Lorena Araújo Silva
Engenheira Civil
CREA 1015611540D-GO
PROPRIETÁRIO: UNIVERSIDADE DE RIO VERDE - UNIRV
ESCALA: INDICADA
DATA: 02/02/2022
FOLHA: 2/3
REVISÃO: R-00