


1 PROJETO HIDRÁULICO
1/75

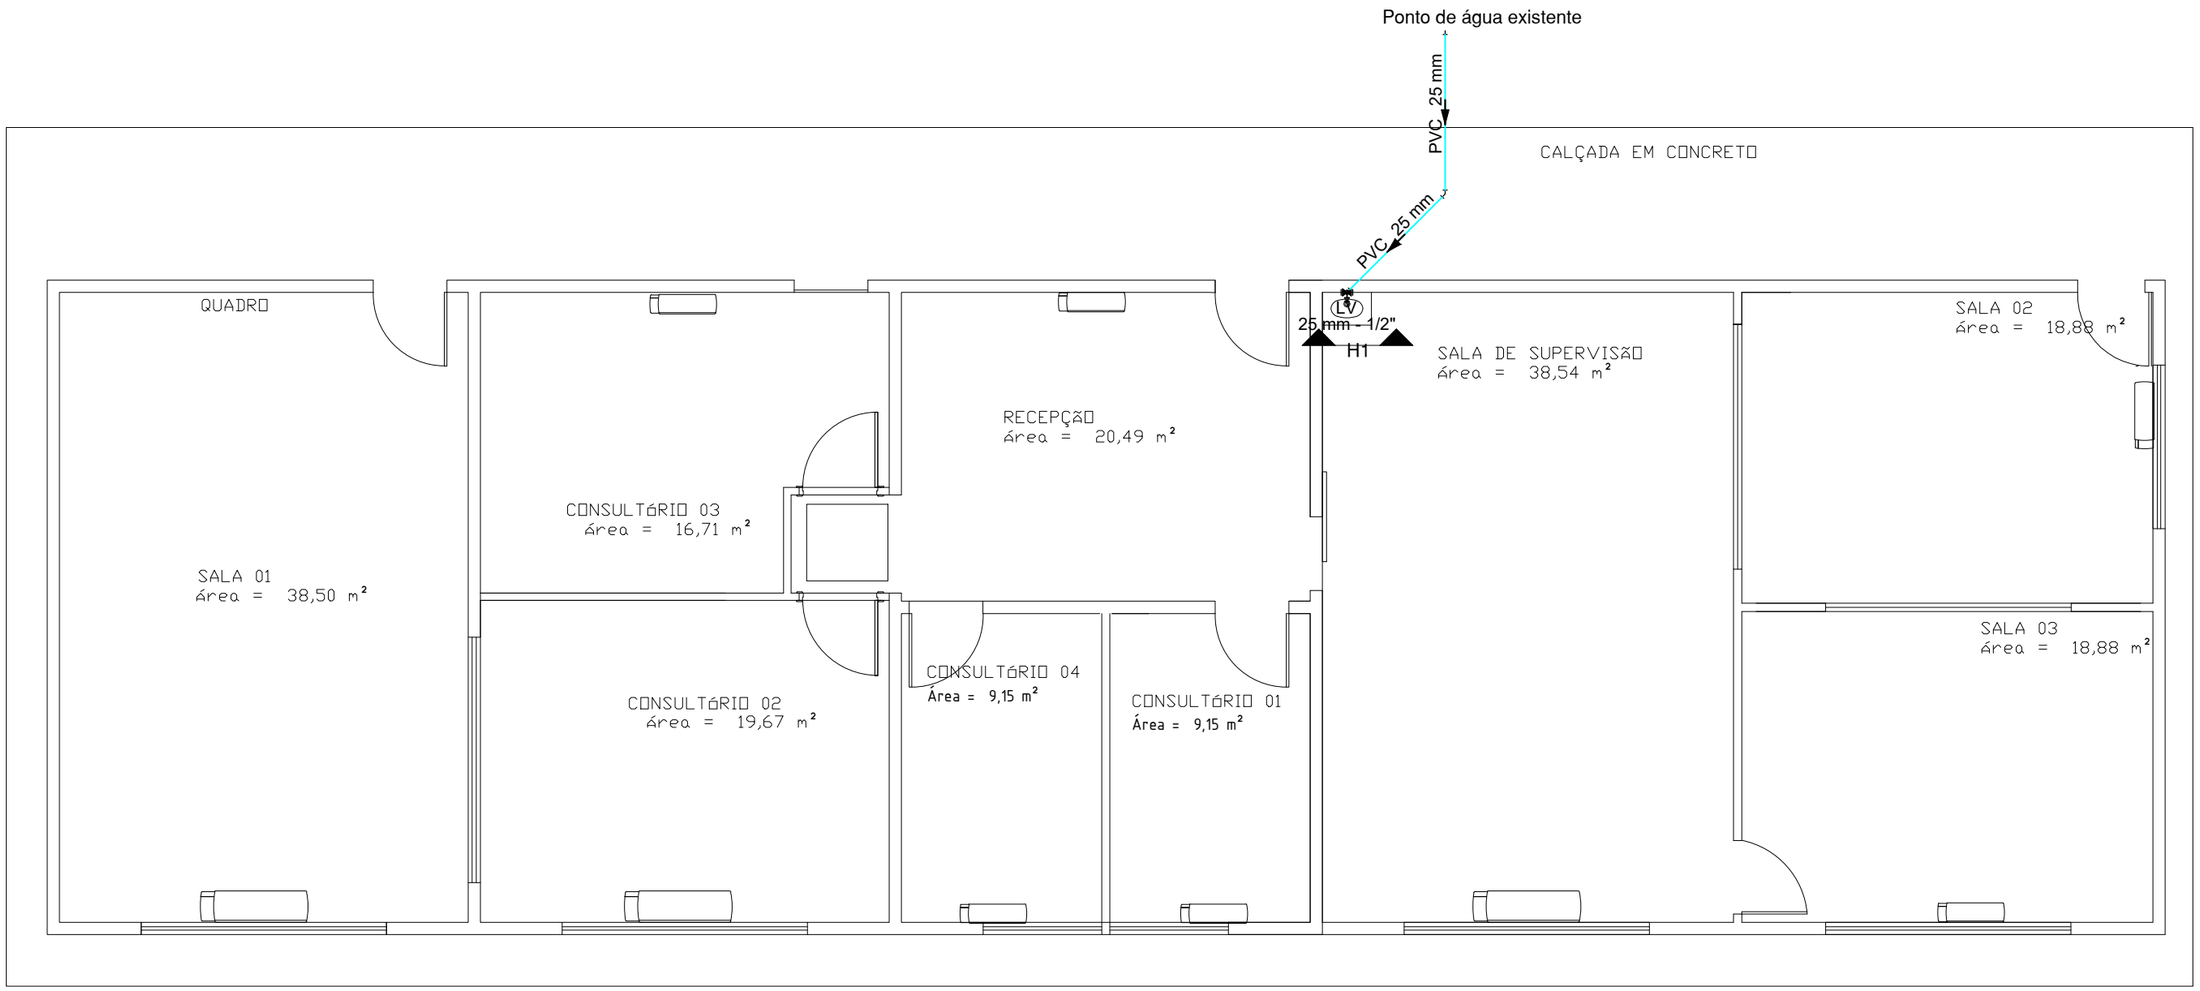


2 DETALHE H1
1/25

| | | |
|---|---|---|
| Água fria | | |
| | Aparelho | |
| | Torneira de lavatório | |
| | 25 mm - 1/2" | 1 pç |
| | Metais | |
| | Registro de gaveta c/ canopla cromada | |
| | 3/4" | 1 pç |
| | PVC Acessórios | |
| | Engate flexível plástico | |
| | 1/2 - 30cm | 1 pç |
| | PVC rígido soldável | |
| | Adapt sold.curto c/bolsa-rosca p registro | |
| | 25 mm - 3/4" | 2 pç |
| | Joelho 45 soldável | |
| | 25 mm | 1 pç |
| | Joelho 90° soldável | |
| | 25 mm | 1 pç |
| | Tubos | |
| | 25 mm | 4.54 m |
| | Tê 90 soldável | |
| | 25 mm | 1 pç |
| | PVC soldável azul c/ bucha latão | |
| | Joelho de redução 90° soldável com bucha de latão | |
| | 25 mm- 1/2" | 1 pç |

| |
|---|
| Registro de gaveta c/canopla cromada c/PVC soldável |

| |
|---|
| LV Lavatório com joelho de 90° - 25 mm - 1/2" |

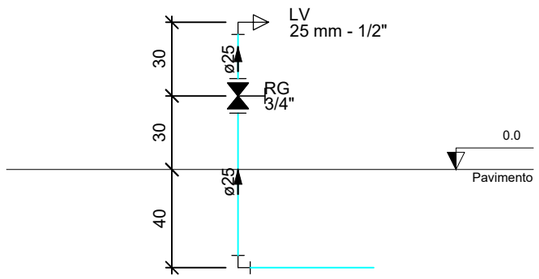Universidade de Rio Verde

OBRA: REFORMA E AMPLIAÇÃO DA CLÍNICA DE PSICOLOGIA

PROJETO: PROJETO HIDROSSANITÁRIO - HIDRÁULICO

RESPONSÁVEL TÉCNICO:
Lorena Araújo Silva
Engenheira Civil
CREA 1015611540D-GO

PROPRIETÁRIO:
UNIVERSIDADE DE RIO VERDE - UNIRV

| ESCALA: | DATA: | FOLHA: | REVISÃO: |
|---|---|---|---|
| INDICADA | 02/02/2022 | 1/3 | R-00 |

A3 (420mm x 297 mm)