



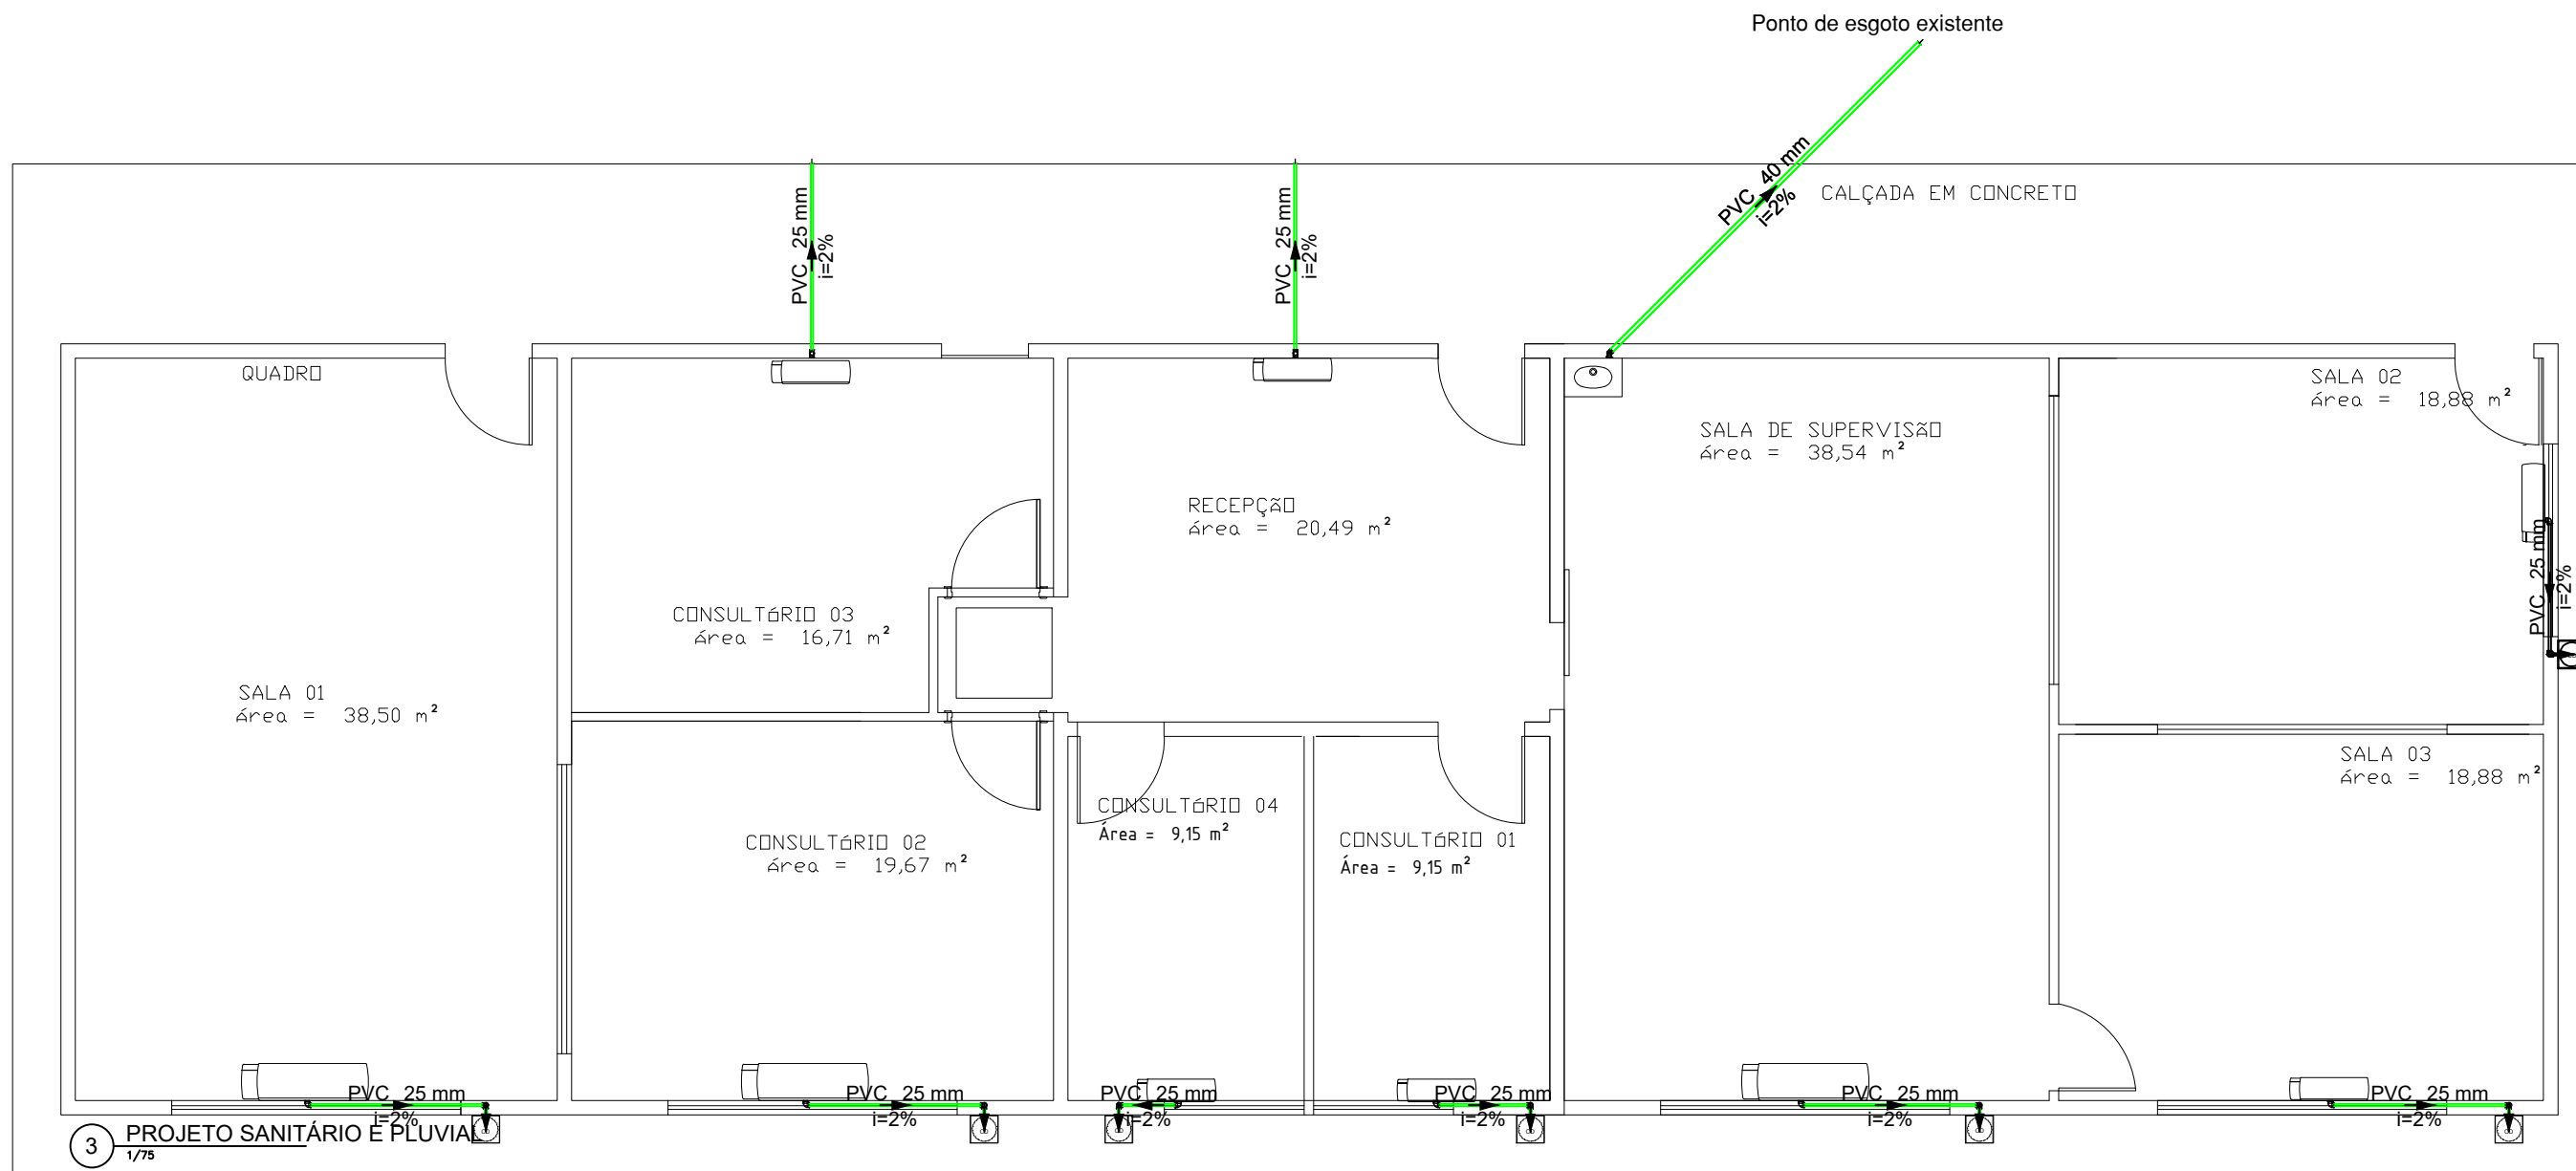

Esgoto		
PVC Acessórios		
Sifão de copo p/ pia e lavatório 1" - 1.1/2"	1 pç	
Válvula p/ lavatório e tanque 1"	1 pç	
PVC Esgoto		
Curva 90 curta 40 mm	1 pç	
Joelho 90 c/anel p/ esgoto secundário 40 mm - 1.1/2"	1 pç	
Tubo rígido c/ ponta lisa 40 mm	5.2 m	

Lavatório Residencial com sifão	
---------------------------------	--

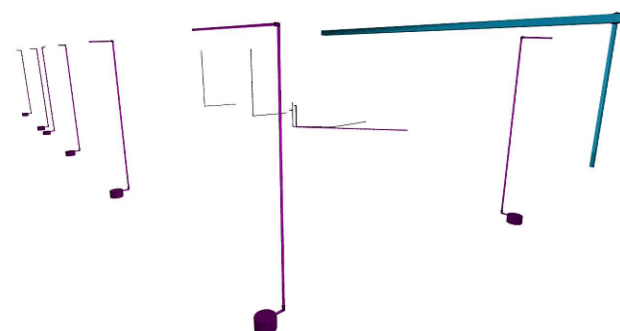

PERSPECTIVA 3D - DRENOS DOS APARELHOS DE AR CONDICIONADO E PLUVIAL

		OBRA: REFORMA E AMPLIAÇÃO DA CLÍNICA DE PSICOLOGIA	
		PROJETO: PROJETO HIDROSSANITÁRIO - SANITÁRIO PLUVIAL	
RESPONSÁVEL TÉCNICO:		PROPRIETÁRIO:	
Lorena Araújo Silva Engenheira Civil CREA 1015611540D-GO		UNIVERSIDADE DE RIO VERDE - UNIRV	
ESCALA:	DATA:	FOLHA:	REVISÃO:
INDICADA	02/02/2022	2/3	R-00