




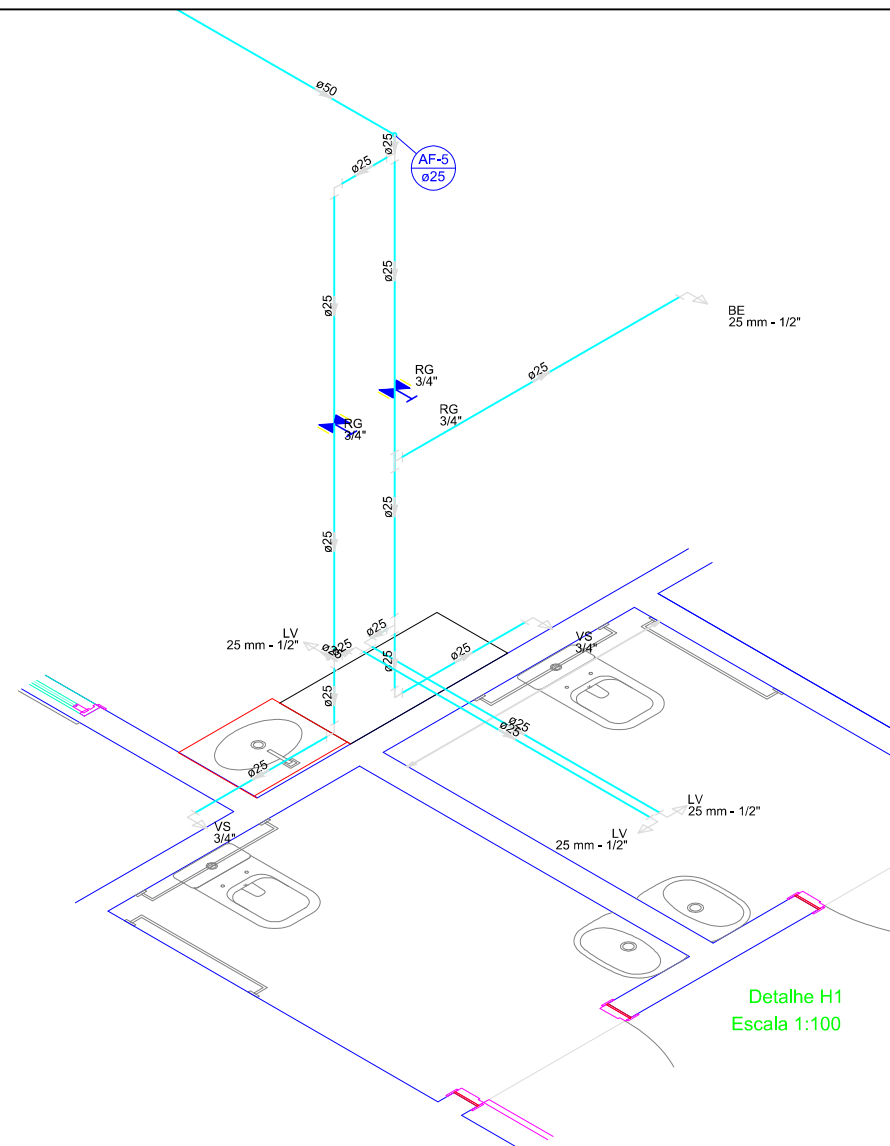

Detalhe H1
Escala 1:100

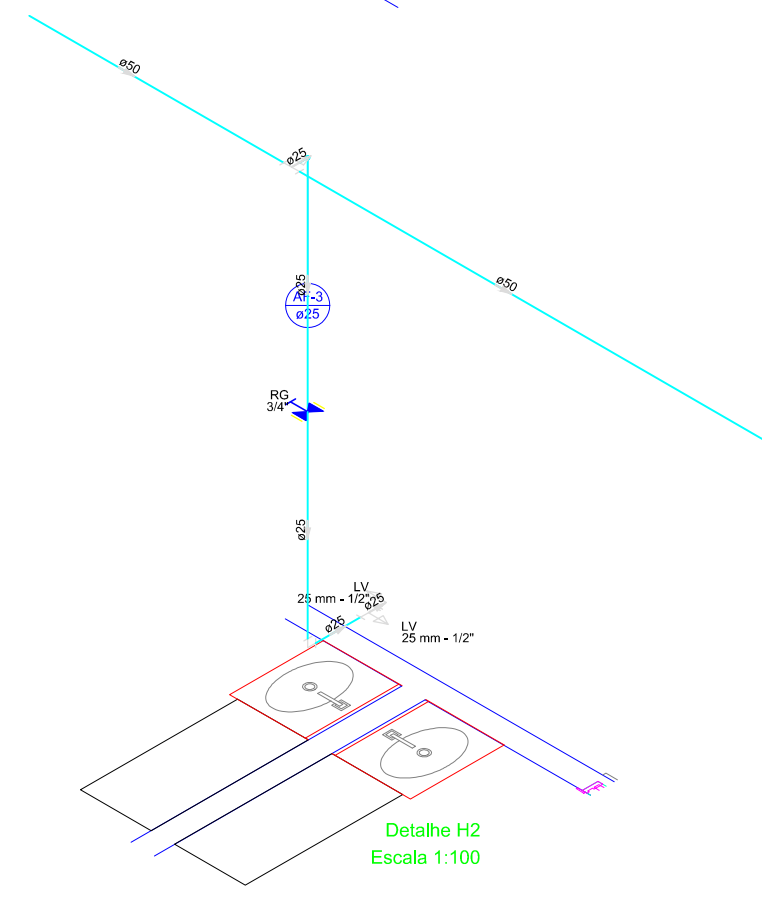


Detalhe H2
Escala 1:100

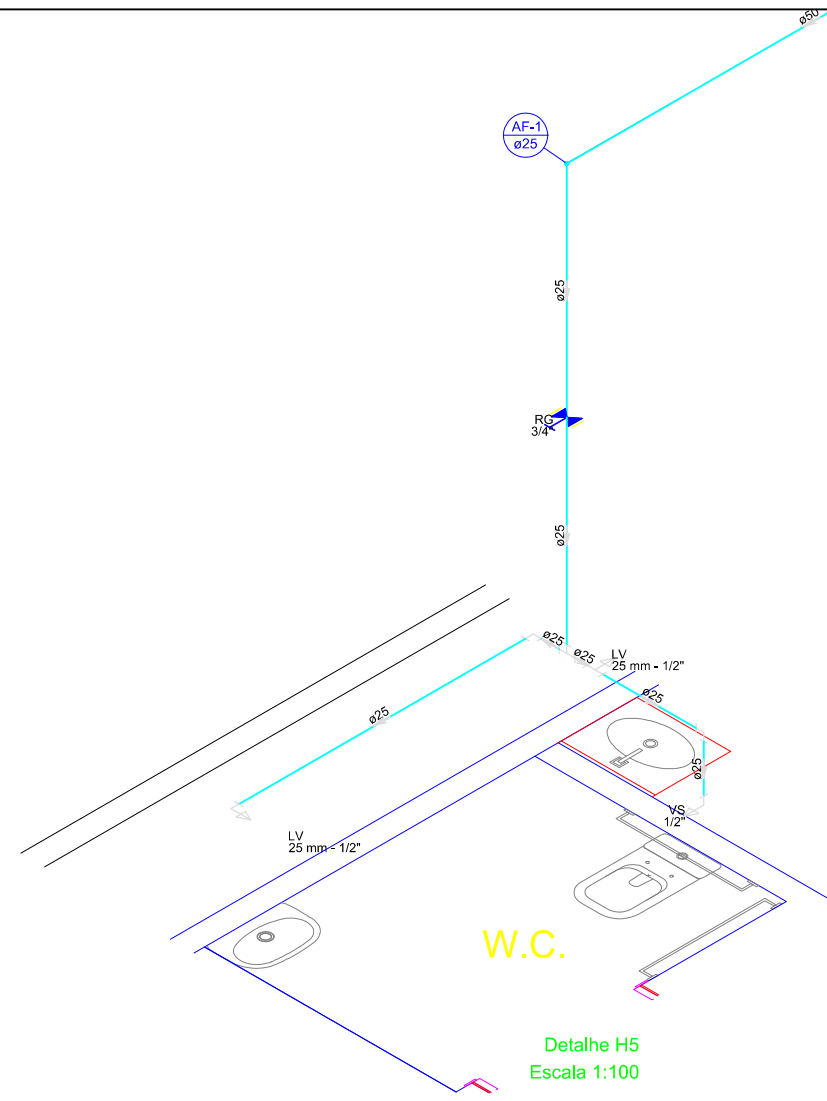


W.C.

Detalhe H5
Escala 1:100

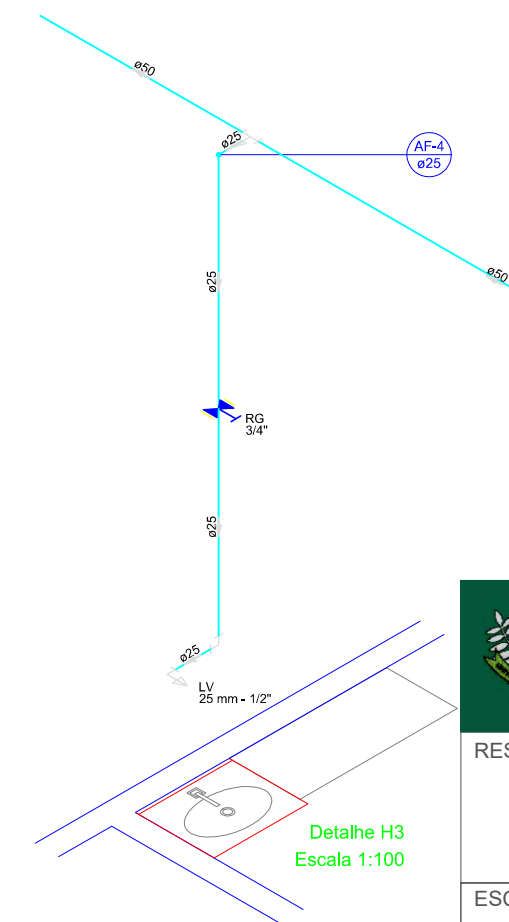

Detalhe H3
Escala 1:100

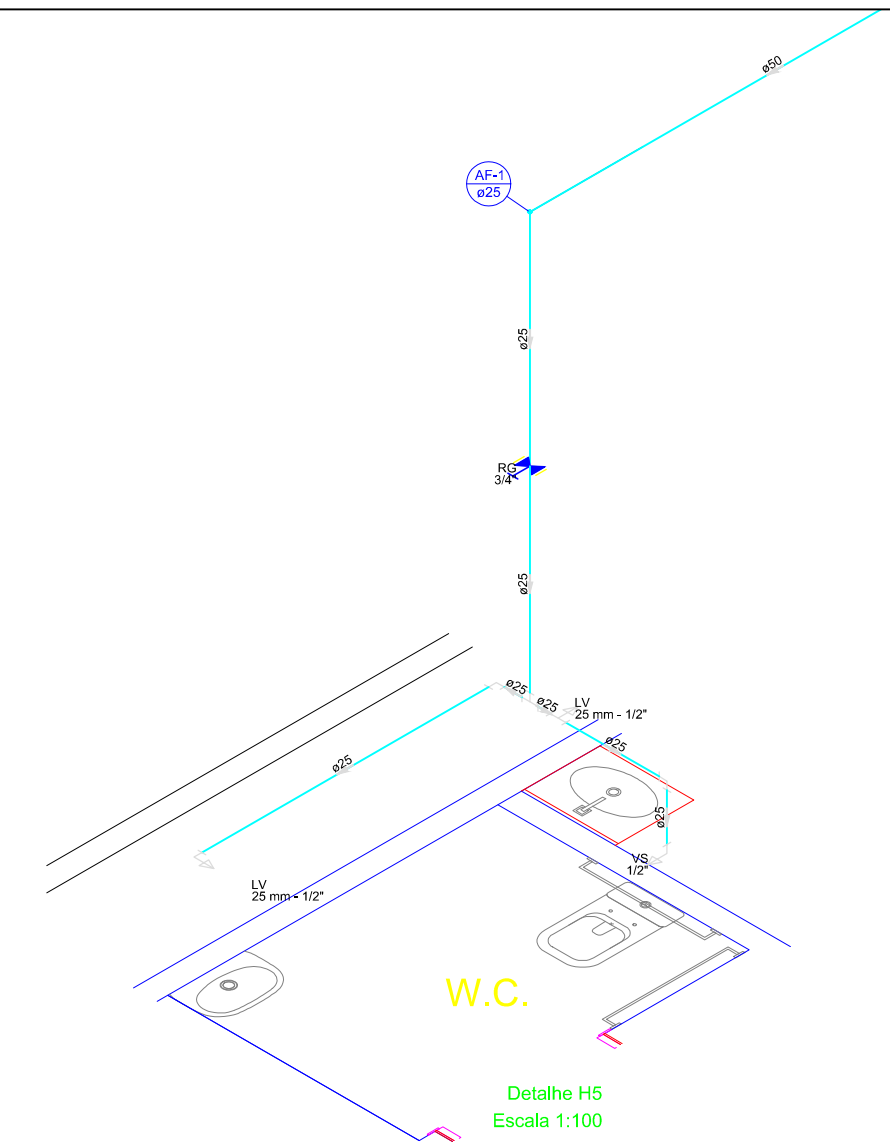

W.C.

Detalhe H5
Escala 1:100



RESPONSÁVEL TÉCNICO:

LORENA ARAÚJO SILVA
Engenheira Civil
CREA: 1015611540D-GO

ESCALA:
INDICADA

DATA:
14/01/2020

OBRA:
CLÍNICA ESCOLA - CONSULTÓRIOS

PROJETO:
HIDROSSANITÁRIO - ÁGUA FRIA

PROPRIETÁRIO:

UNIVERSIDADE DE RIO VERDE - UNIRV
CNPJ: 01.815.216/0001-78

FOLHA:
2/2

REVISÃO:
R-00