






ESPECIFICAÇÕES/ ACABAMENTOS

AMBIENTE	OBS	PISO	PARADE	TETO
CIRCULAÇÃO E ÁREA DE CONVIVÊNCIA		CONCRETO GRANITINA POLIDO E RESINADO	PINTURA ACRILICA LAVAVEL	TELHA TERMICA METÁLICA APARENTE ACAB.BRANCO
CONSULTÓRIO 01		CONCRETO GRANITINA POLIDO E RESINADO	PINTURA EPOXI LAVAVEL BRANCO NEVE	FORRO GESSO ACARTONADO PINTURA LISA LAVÁVEL
CONSULTÓRIO 02		CONCRETO GRANITINA POLIDO E RESINADO	PINTURA EPOXI LAVAVEL BRANCO NEVE	FORRO GESSO ACARTONADO PINTURA LISA LAVÁVEL
CONSULTÓRIO 03		CONCRETO GRANITINA POLIDO E RESINADO	PINTURA EPOXI LAVAVEL BRANCO NEVE	FORRO GESSO ACARTONADO PINTURA LISA LAVÁVEL
CONSULTÓRIO 04		CONCRETO GRANITINA POLIDO E RESINADO	PINTURA EPOXI LAVAVEL BRANCO NEVE	FORRO GESSO ACARTONADO PINTURA LISA LAVÁVEL
CONSULTÓRIO 05		CONCRETO GRANITINA POLIDO E RESINADO	PINTURA EPOXI LAVAVEL BRANCO NEVE	FORRO GESSO ACARTONADO PINTURA LISA LAVÁVEL
CONSULTÓRIO 06		CONCRETO GRANITINA POLIDO E RESINADO	PINTURA EPOXI LAVAVEL BRANCO NEVE	FORRO GESSO ACARTONADO PINTURA LISA LAVÁVEL
W.C. FEM. / PNE	AREA MOLHADA	CERAMICA ESMALTADA JUNTA RETIFICADA	CERAMICA ESMALTADA JUNTA RETIFICADA	FORRO GESSO ACARTONADO PINTURA LISA LAVÁVEL
W.C. MASC. / PNE	AREA MOLHADA	CERAMICA ESMALTADA JUNTA RETIFICADA	CERAMICA ESMALTADA JUNTA RETIFICADA	FORRO GESSO ACARTONADO PINTURA LISA LAVÁVEL
W.C.	AREA MOLHADA	CERAMICA ESMALTADA JUNTA RETIFICADA	CERAMICA ESMALTADA JUNTA RETIFICADA	FORRO GESSO ACARTONADO PINTURA LISA LAVÁVEL

LEGENDA DE PAREDES				
	PAREDE EM GESSO ACARTONADO VERDE (RU) COM RESISTENCIA A UMIDADE			
	PAREDE EM GESSO ACARTONADO DE 8 cm VERDE (RU) COM RESISTENCIA A UMIDADE			
	PAREDE EM ALVENARIA JÁ CONSTRUÍDA			
	PAREDE EM ALVENARIA JÁ CONSTRUÍDA			

QUADRO DE ABERTURAS				
PORTA	LARGURA	ALTURA	MATERIAL	OBS.
PV230	2.30M	2.10m	VIDRO	CORRER
PM100	1.00M	2.10m	MADEIRA	ABRIR
JANELA	LARGURA	ALTURA	PEITORIL	OBS.
J200	2.00m	1.10m	1.00m	CORRER/VID. TEMP
J60	0.60m	0.60m	1.50m	MAXIM AR

LEGENDA INSTALAÇÕES	
HF	= AGUA FRIA
AC	= AR CONDICIONADO
E	= EXAUSTAO

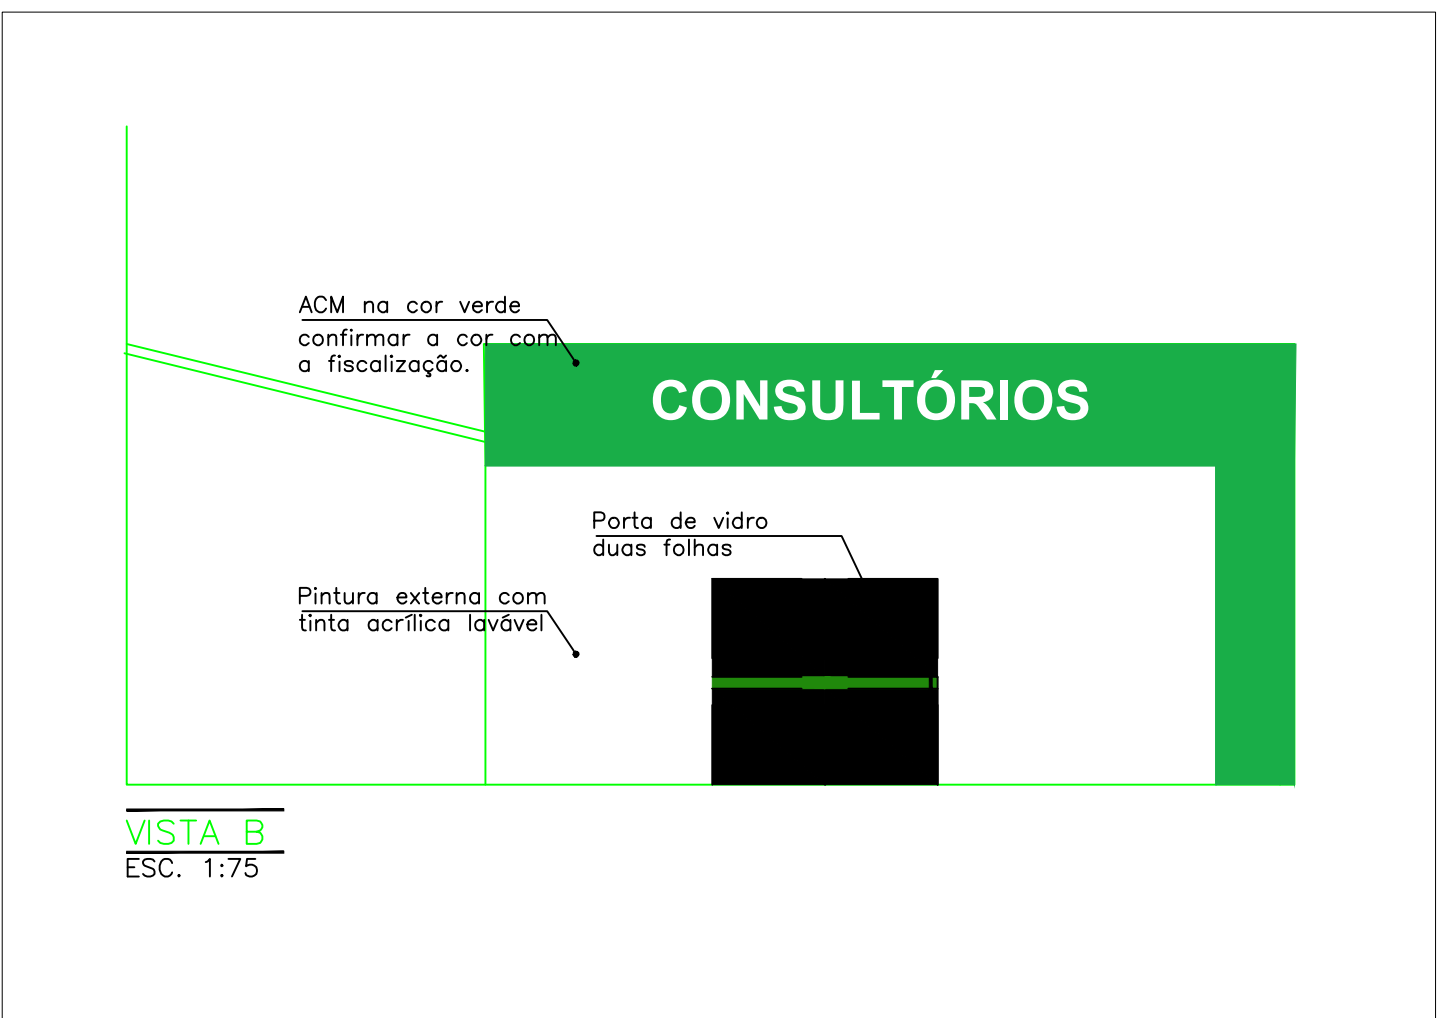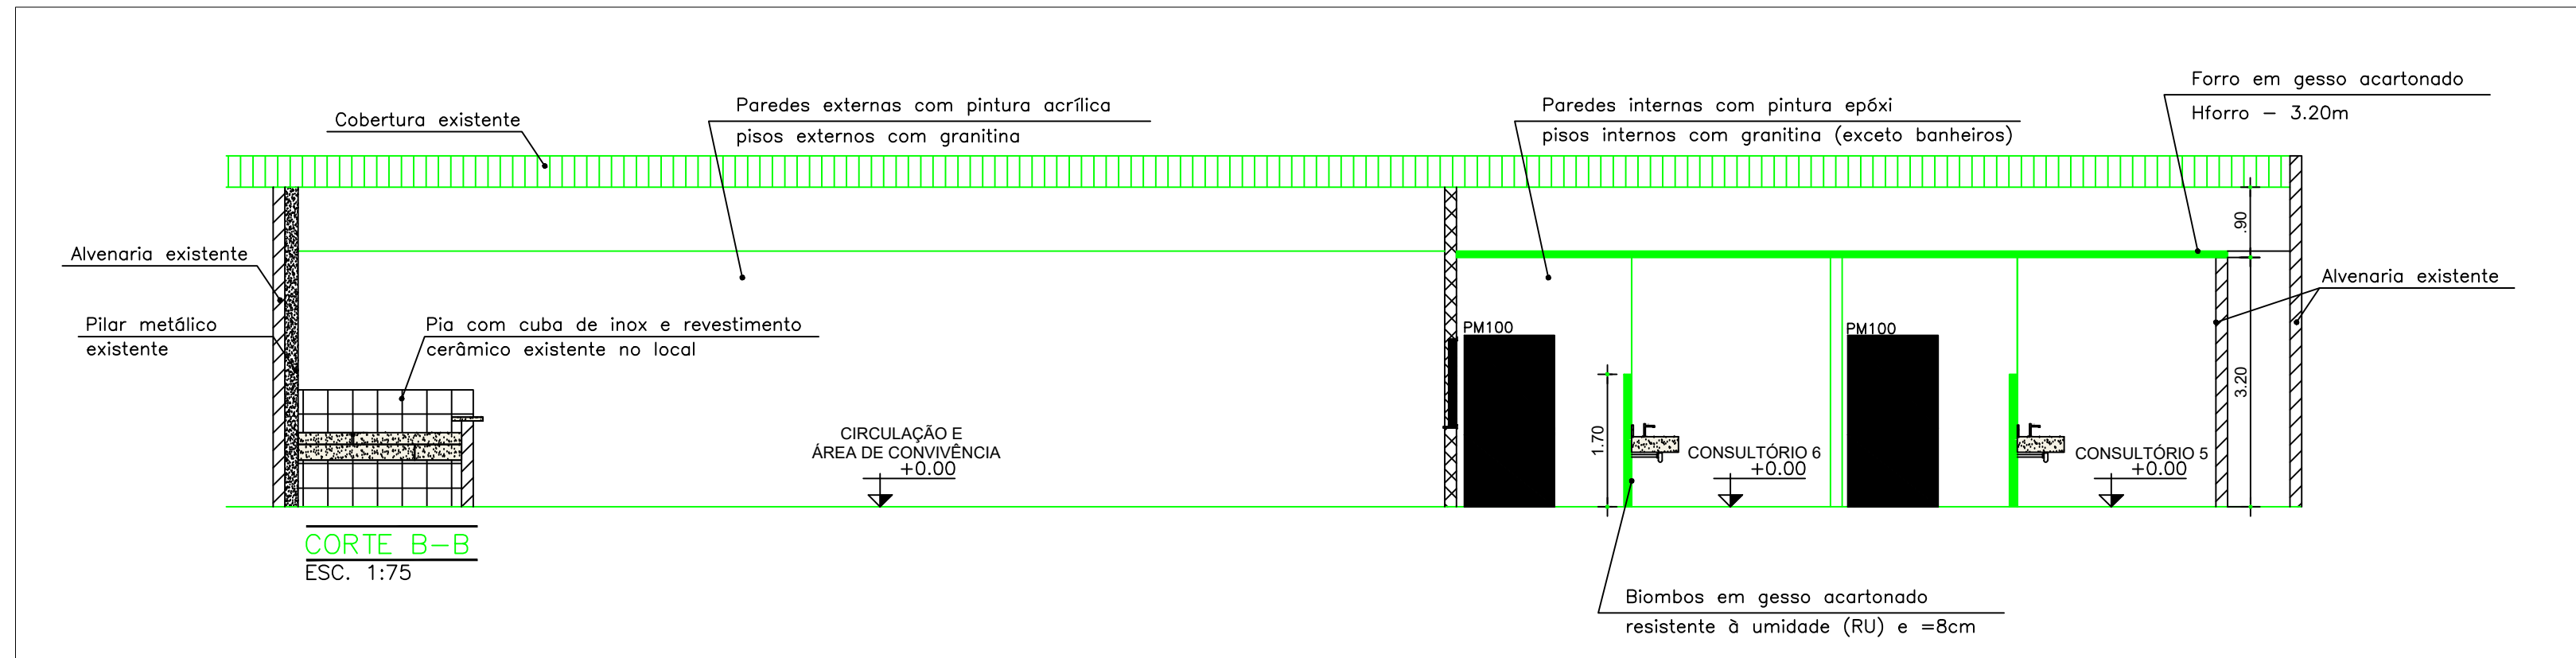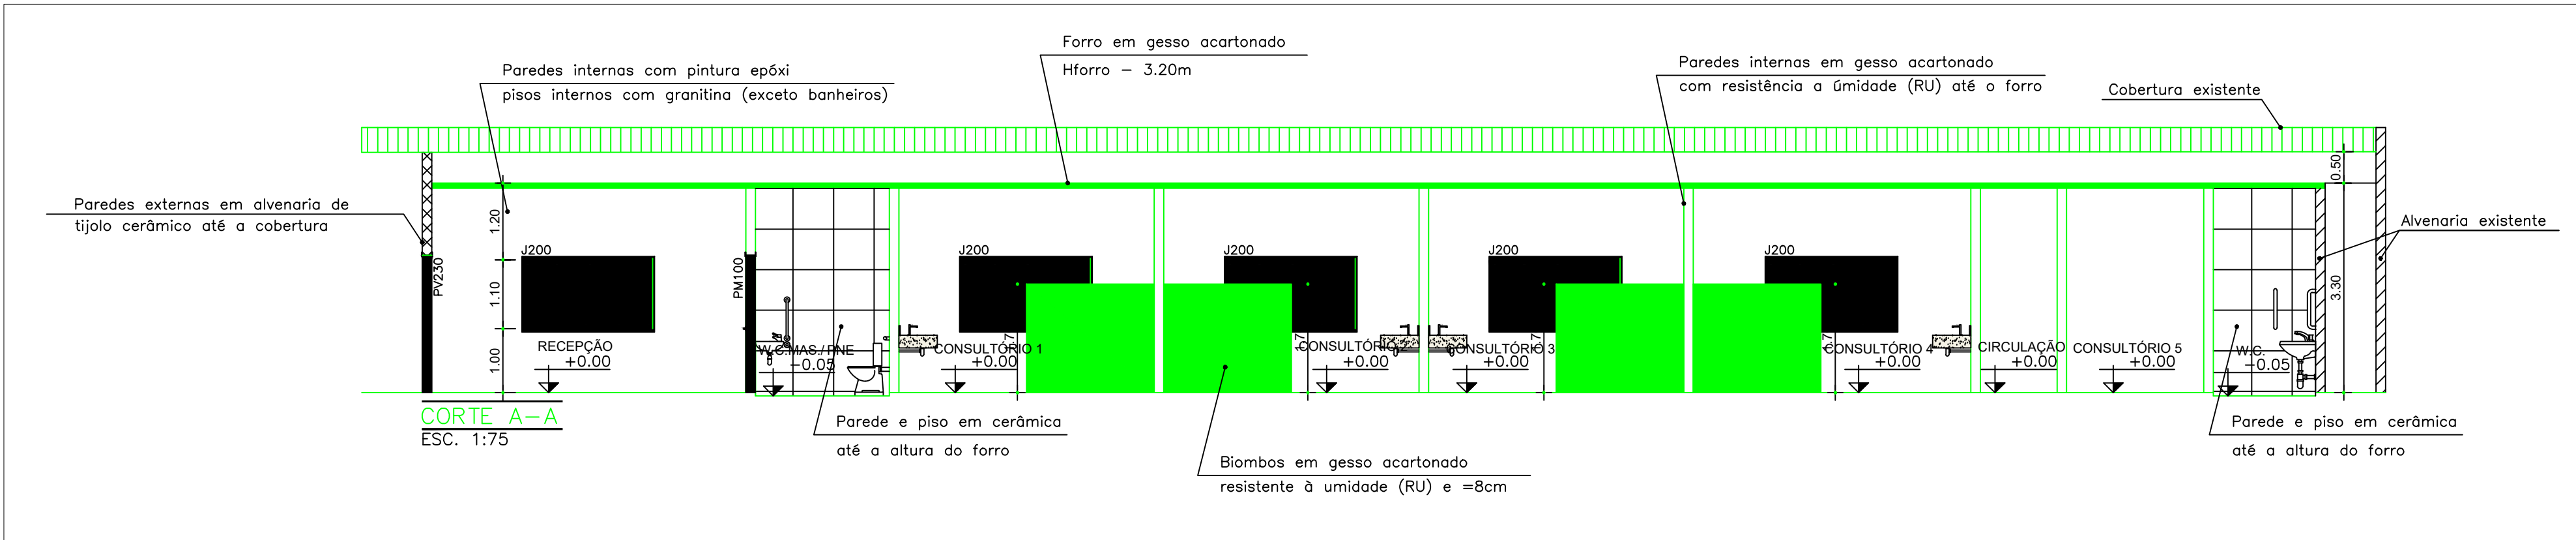

OBRA: CLÍNICA ESCOLA - CONSULTÓRIOS

PROP: UNIRV - UNIVERSIDADE DE RIO VERDE

PROJETO: ARQUITETÔNICO

ENDERECO: AVENIDA BRASÍLIA, QUADRA A, LOTE 4 1º SETOR INDUSTRIAL FORMOSA-GOIAS

SITUAÇÃO:

PROPRIETARIO: UNIRV - UNIVERSIDADE DE RIO VERDE CNPJ: 16.853.080/073

PROJETO E RBT: MARCELO AUGUSTO ROZAN DOS SANTOS UNIRV - UNIVERSIDADE DE RIO VERDE ARQUITETO E URBANISTA - CREA 13994/46

CONTEM: PLANTA BAIXA/TABELA/PLANTA SITUAÇÃO

APPROVAÇÃO: ASSINATURA

ESCALA: INDICADAS

FOLHA: 1/1