

Lista de Materiais	
Elétrica	
Acessórios p/ eletrodutos	
Caixa PVC 4x2"	3 pc
Cabo Unipolar (cobre)	
Isol.PVC - 450/750V (ref. Pirastic Ecoplus BWF Flexível)	
2.5 mm² - Azul claro	38.4 m
2.5 mm² - Branco	38.4 m
2.5 mm² - Verde-amarelo	38.4 m
Dispositivo Elétrico - embutido	
Placa 2x4"	
Placa p/ 1 função	3 pc
S/ placa	
Tomada hexagonal (NBR 14136) 2P+T 10A	3 pc
Dispositivo de Proteção	
Disjuntor Unipolar Termomagnético - norma DIN (Curva C)	
10 A - 10 kA	1 pc
Eletroduto PVC flexível	
Eletroduto leve 3/4"	38.4 m
Ponto de luz	


ACESSO

Pintura pilar

VISTA A

ACESSO

VISTA B

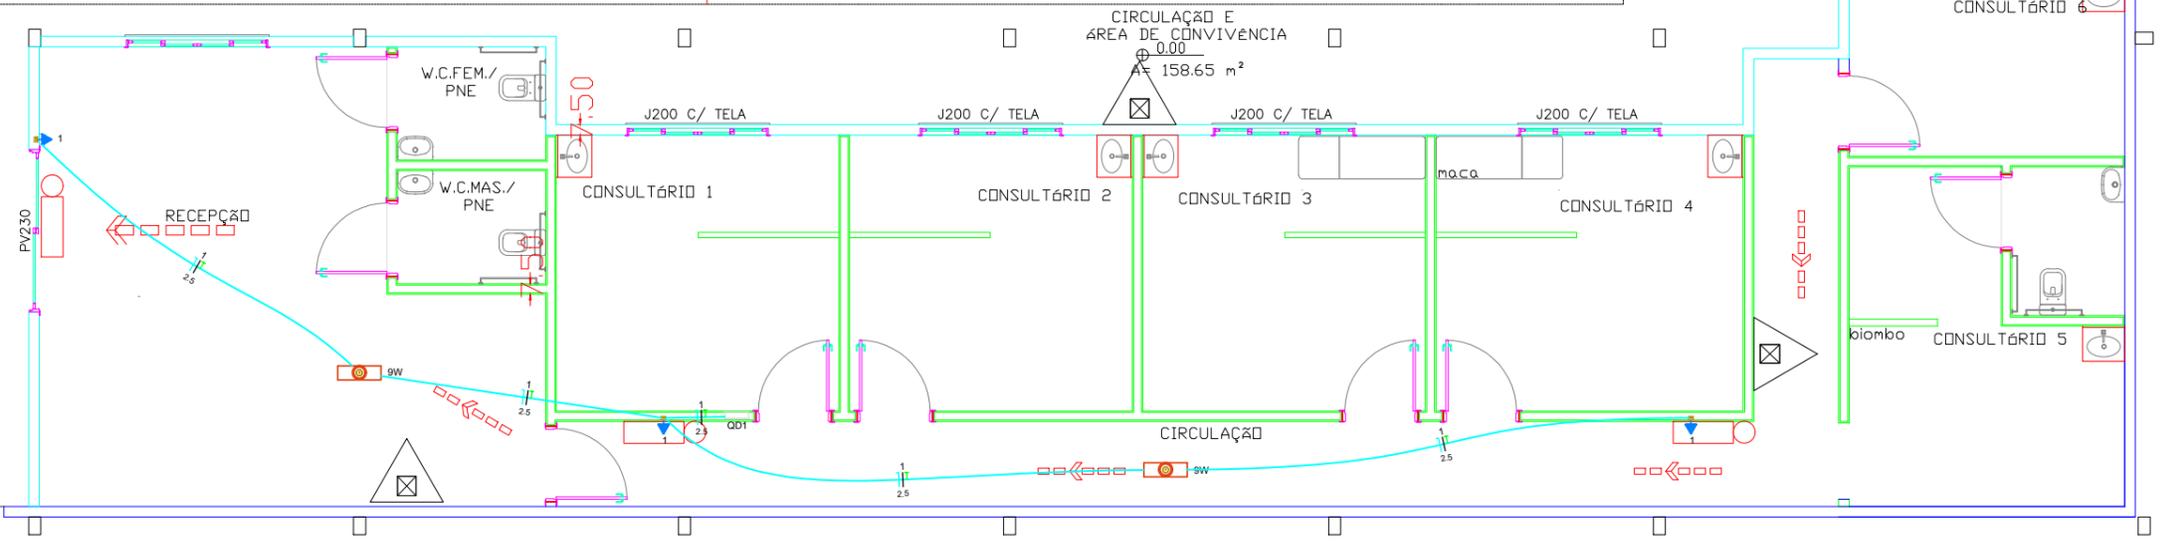

**PROJETO ELÉTRICO - ILUMINAÇÃO DE EMERGÊNCIA**

ESC. 1:100



OBRA: CLÍNICA ESCOLA - CONSULTÓRIOS

PROJETO: ELÉTRICO - ILUMINAÇÃO DE EMERGÊNCIA

RESPONSÁVEL TÉCNICO:

LORENA ARAÚJO SILVA  
Engenheira Civil  
CREA: 1015611540D-GO

PROPRIETÁRIO:

UNIVERSIDADE DE RIO VERDE - UNIRV  
CNPJ: 01.815.216/0001-78

ESCALA: INDICADA

DATA: 14/01/2020

FOLHA: 2/3

REVISÃO: R-00