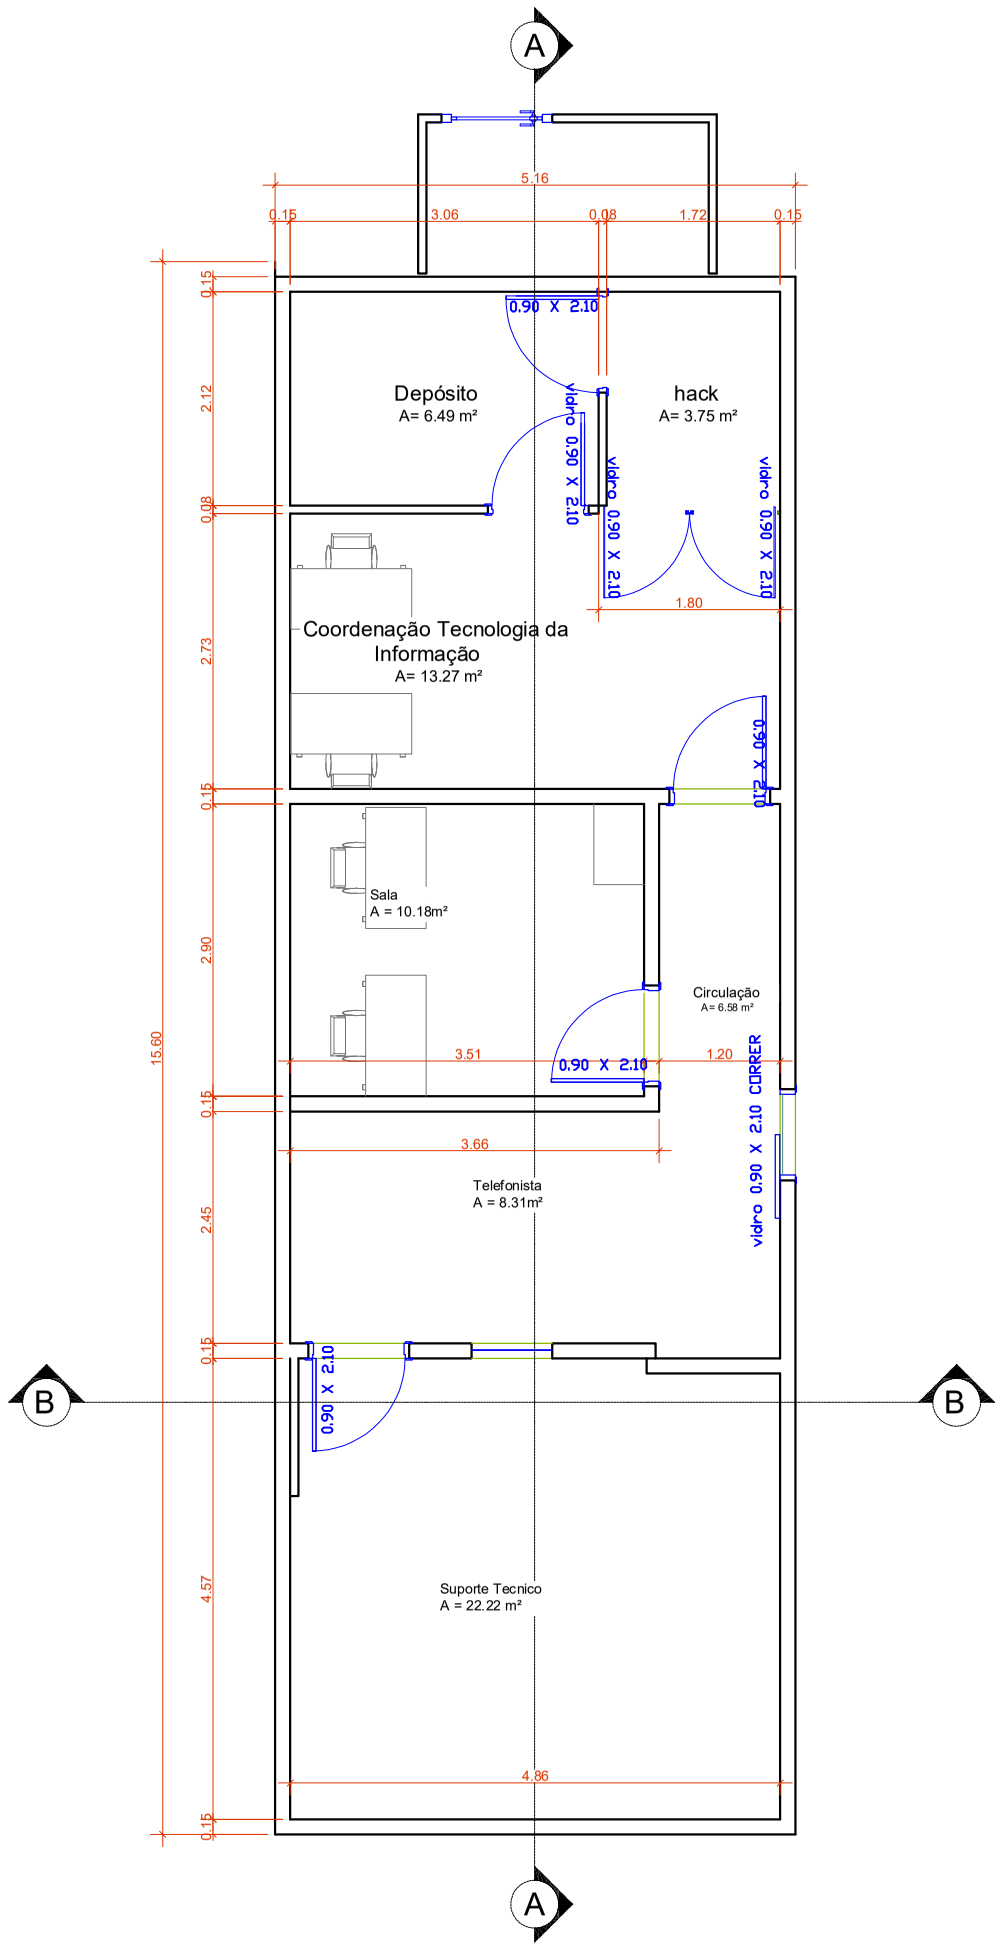

3 LAYOUT PROPOSTO
Escala 1:75

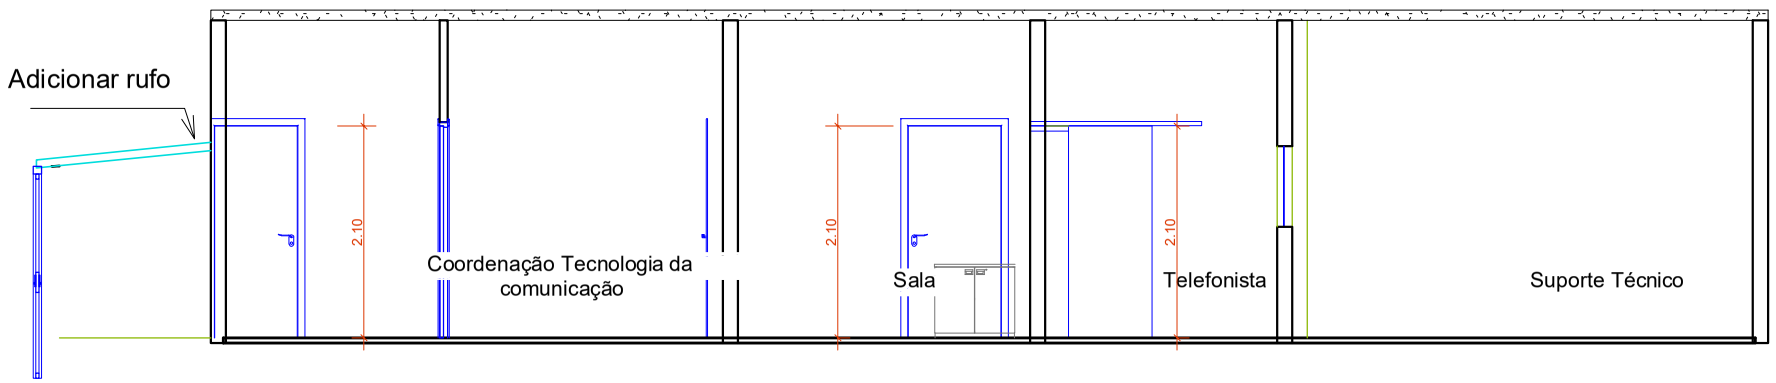

4 CORTE A-A
Escala 1:75

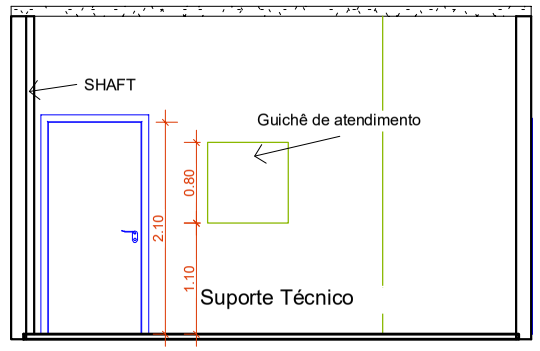

5 CORTE B-B
Escala 1:75

UNIVERSIDADE DE RIO VERDE	OBRA: REFORMA DO DEPARTAMENTO DE TECNOLOGIA DE INFORMAÇÃO		
	PROJETO: PROJETO ARQUITETÔNICO - SUPORTE TÉCNICO, COORDENAÇÃO E DEPÓSITO		
RESPONSÁVEL TÉCNICO: Lorena Araújo Silva, Engenheira Civil, CREA 1015611540D-GO		PROPRIETÁRIO: UNIVERSIDADE DE RIO VERDE - UNIRV	
ESCALA: INDICADA	DATA: 14/03/2022	FOLHA: 2/3	REVISÃO: R-00

A3 (420mm x 297 mm)