




CORTE CC
ESCALA: 1:50

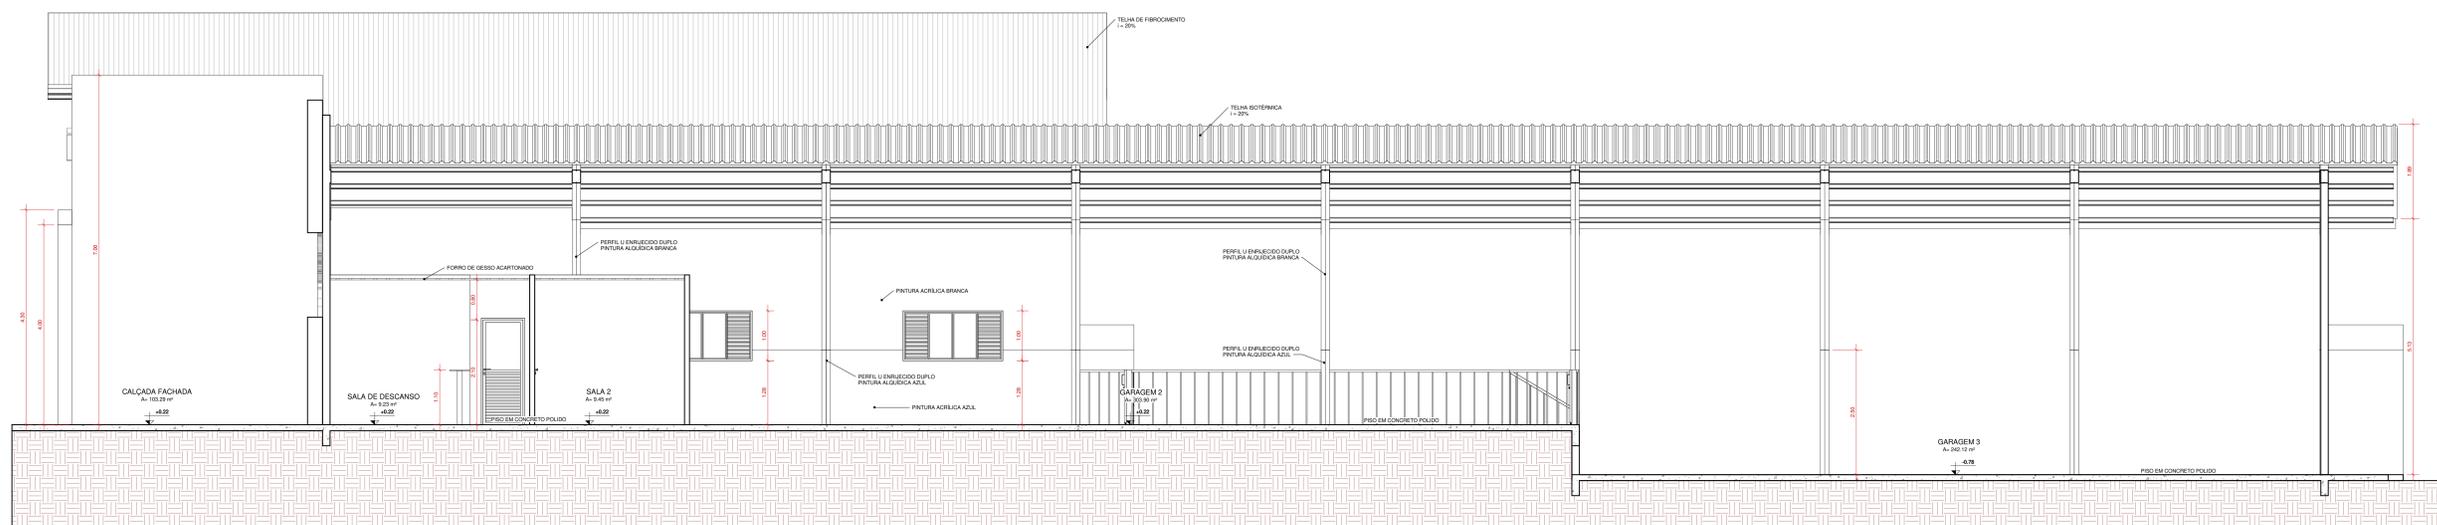

CORTE BB
ESCALA: 1:50

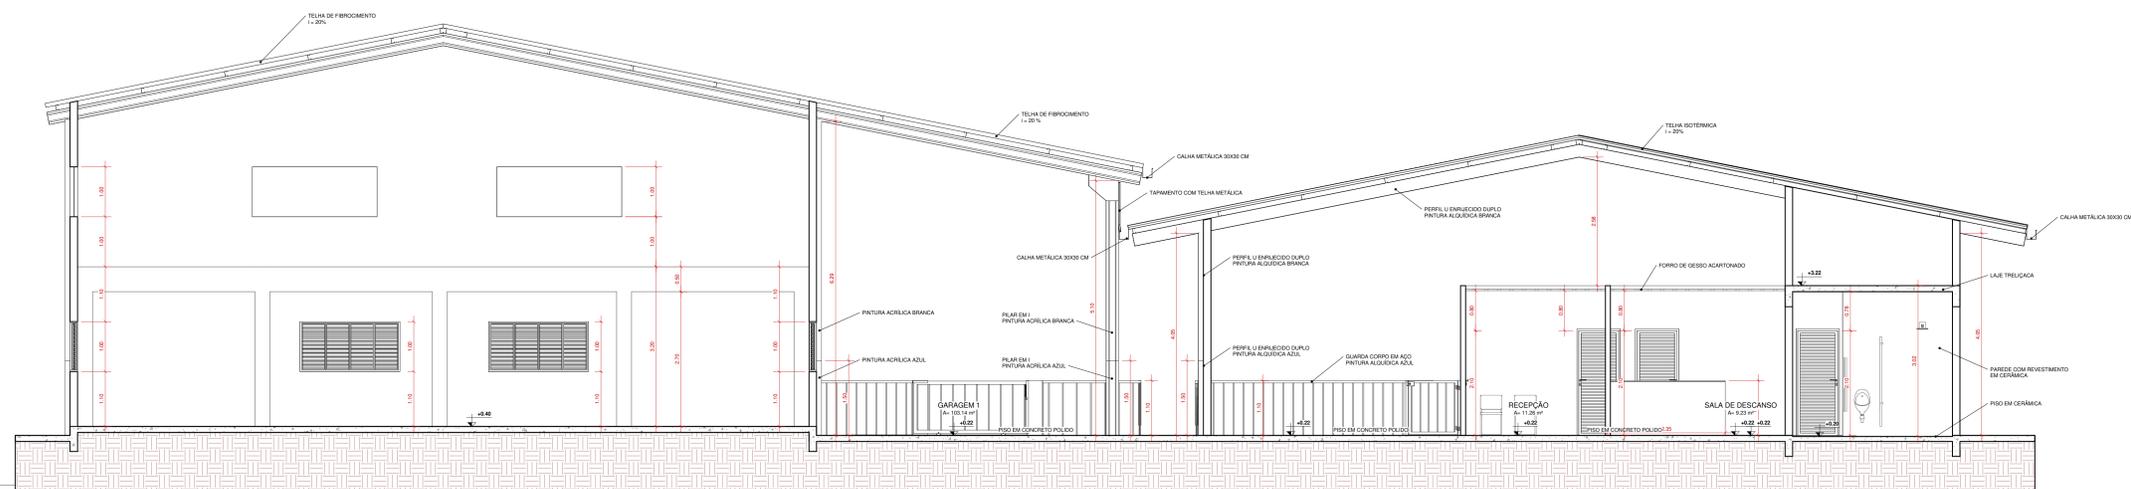

CORTE AA
ESCALA: 1:50

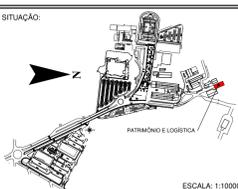							
OBRA: DEPARTAMENTO DE FROTA							
PROP.: UNIRV - UNIVERSIDADE DE RIO VERDE							
PROJETO: PROJETO ARQUITETÔNICO							
ENDEREÇO: FAZENDA FONTES DO SABER, CAMPUS UNIVERSITÁRIO ZONA URBANA CEP 75901-970 – RIO VERDE – GO							
SITUAÇÃO: 	REALIZAÇÃO: ENG. MARCELO AUGUSTO ROZAN DOS SANTOS ENG. CIVIL OSAMIR AMARAL DA ROCHA NETO ENG. CIVIL ANIELLE LACERDA MOREIRA ENG. CIVIL CARLA RODRIGUES BERNARDES FRACAO ENG. CIVIL LORENA KRALUOL SILVA ENG. AGR. KARINA VOLPI FURTINI BOLDRIN TEC. SIG. TIANE ALBUQUERQUE MACHADO DES. SIG. INT. EDSONSON CONCEIÇÃO DE JESUS DATA: NOVEMBRO/2021						
	DECLARO PARA TODOS OS FINS QUE A APROVAÇÃO DESTES PROJETOS IMPLICA NO RECONHECIMENTO PELA PREFEITURA DO DISTRITO DE PROPRIEDADE E NEM NA EXATIDÃO DAS MEDIDAS DO TERRENO.						
PROPRIETÁRIO: UNIRV - UNIVERSIDADE DE RIO VERDE CNPJ: 07.815.316/0001-78	<table border="1"> <thead> <tr> <th>ÁREAS</th> <th>M²</th> </tr> </thead> <tbody> <tr> <td>TERRENO</td> <td>2.807.200,00</td> </tr> <tr> <td>DEPARTAMENTO DE FROTA A CONSTRUIR</td> <td>745,28</td> </tr> </tbody> </table>	ÁREAS	M ²	TERRENO	2.807.200,00	DEPARTAMENTO DE FROTA A CONSTRUIR	745,28
ÁREAS	M ²						
TERRENO	2.807.200,00						
DEPARTAMENTO DE FROTA A CONSTRUIR	745,28						
PROJETO E RBT: MARCELO AUGUSTO ROZAN DOS SANTOS UNIRV - UNIVERSIDADE DE RIO VERDE ARQUITETO E URBANISTA - CAAU 489564-0	<table border="1"> <thead> <tr> <th>ESCALA:</th> <th>FOLHA:</th> </tr> </thead> <tbody> <tr> <td>INDICADAS</td> <td>03/04</td> </tr> </tbody> </table>	ESCALA:	FOLHA:	INDICADAS	03/04		
ESCALA:	FOLHA:						
INDICADAS	03/04						
CONTEM: CORTES							
APROVAÇÃO: ASSUNTO:							