
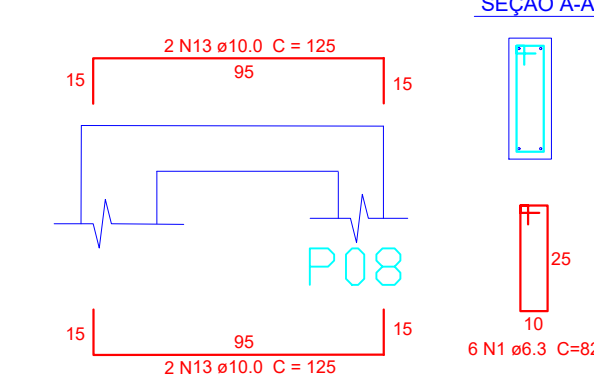
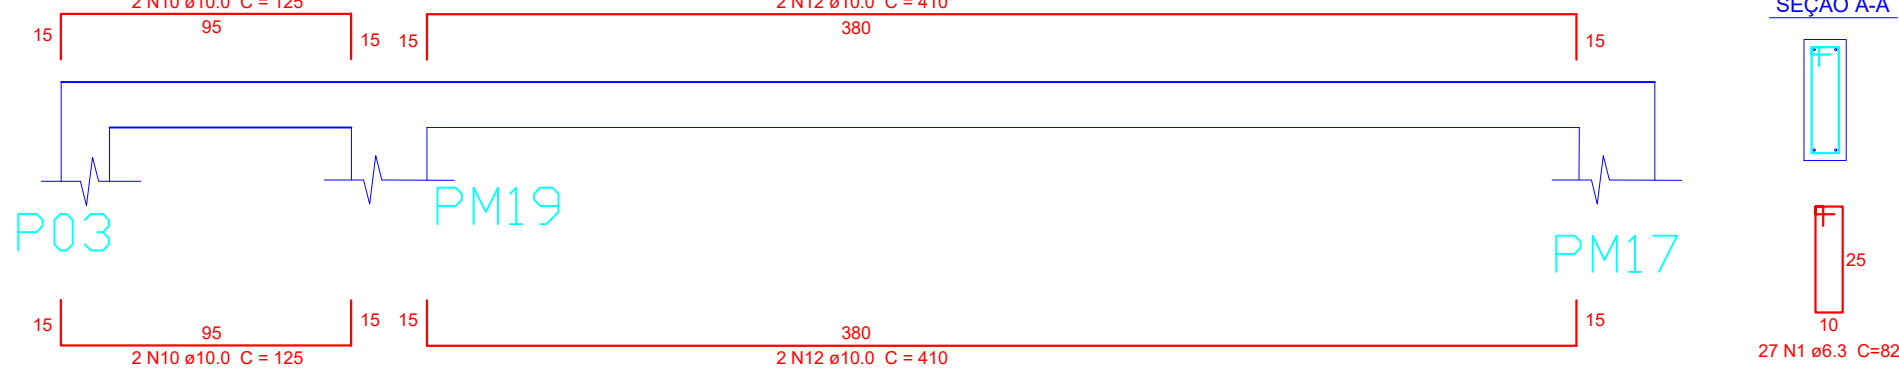
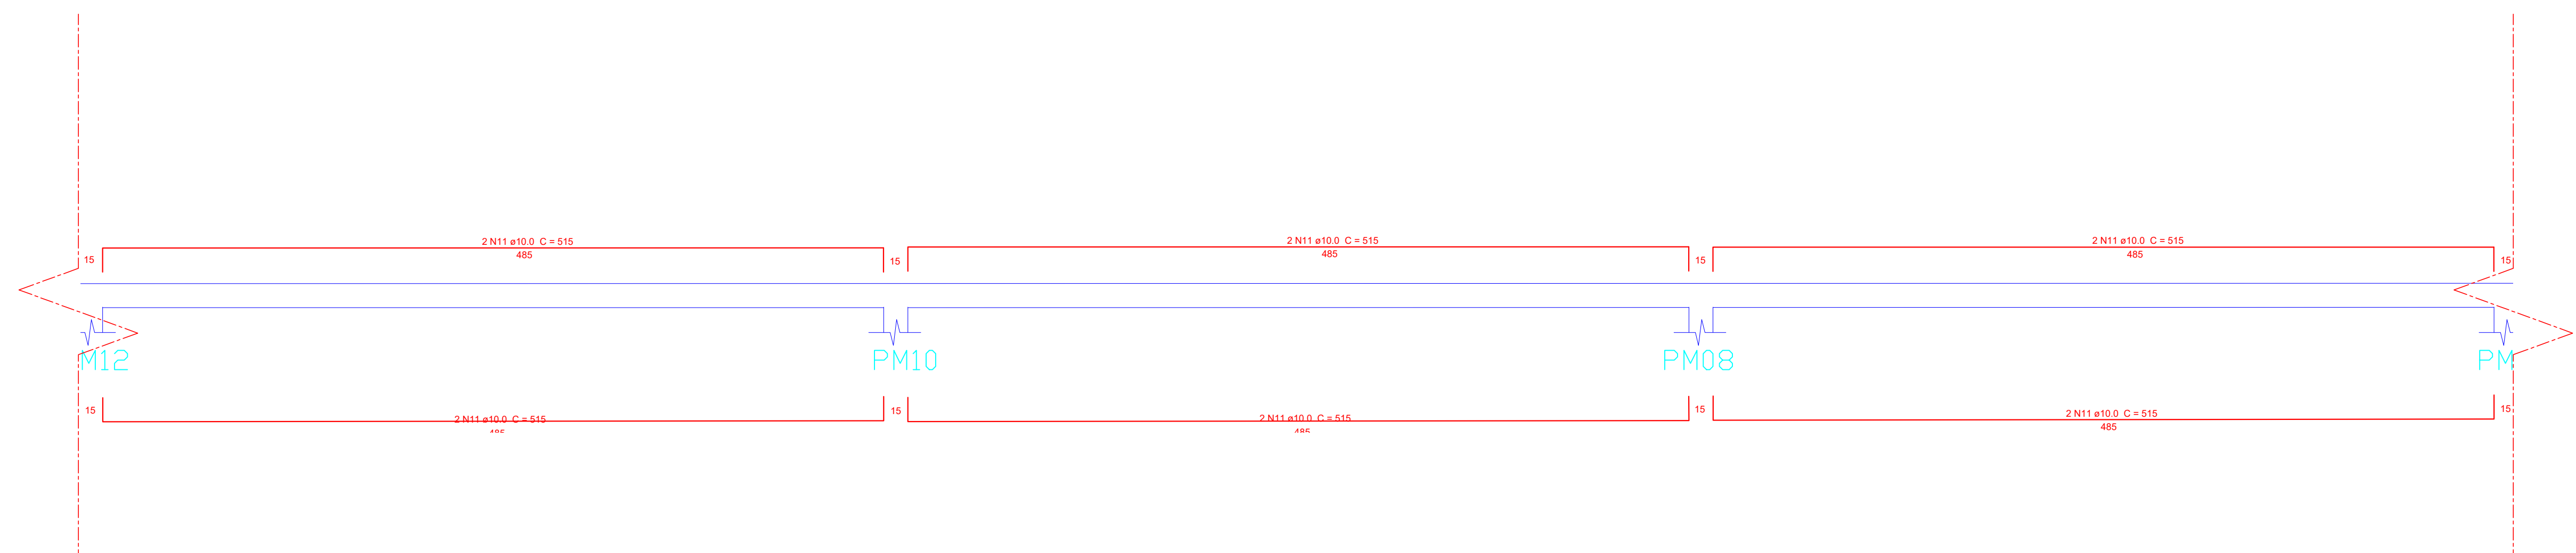
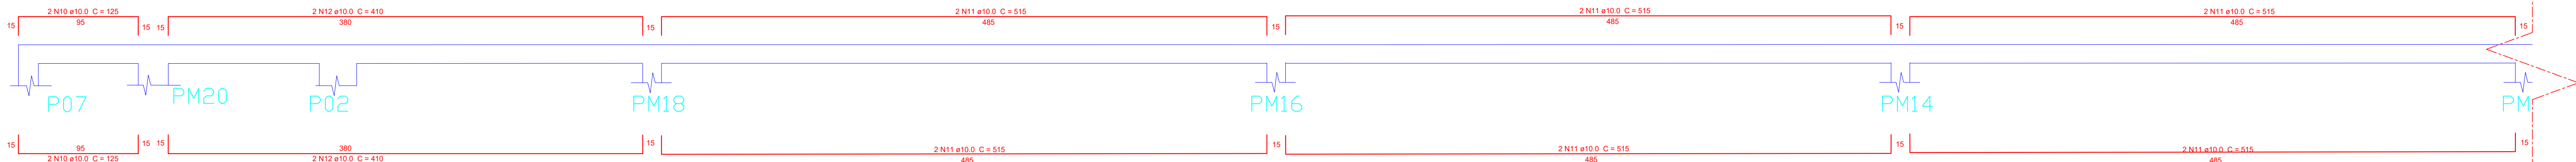
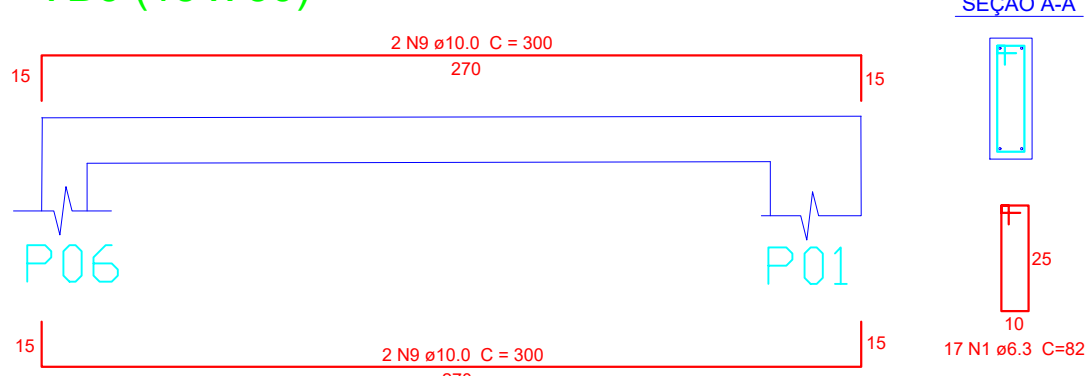
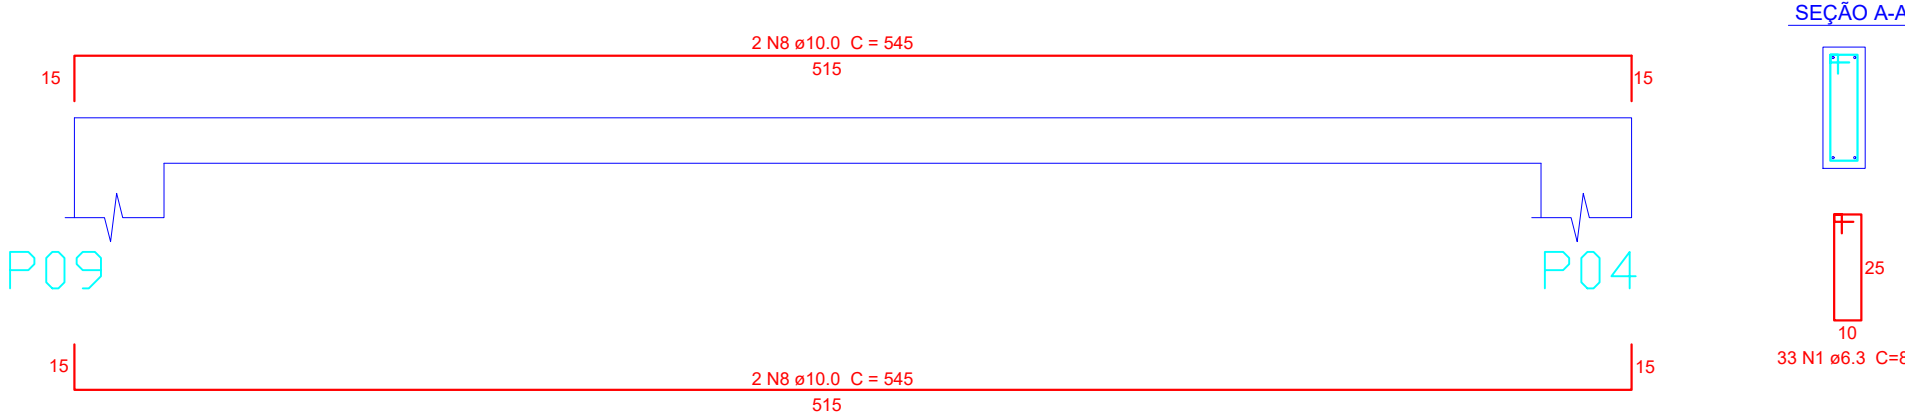
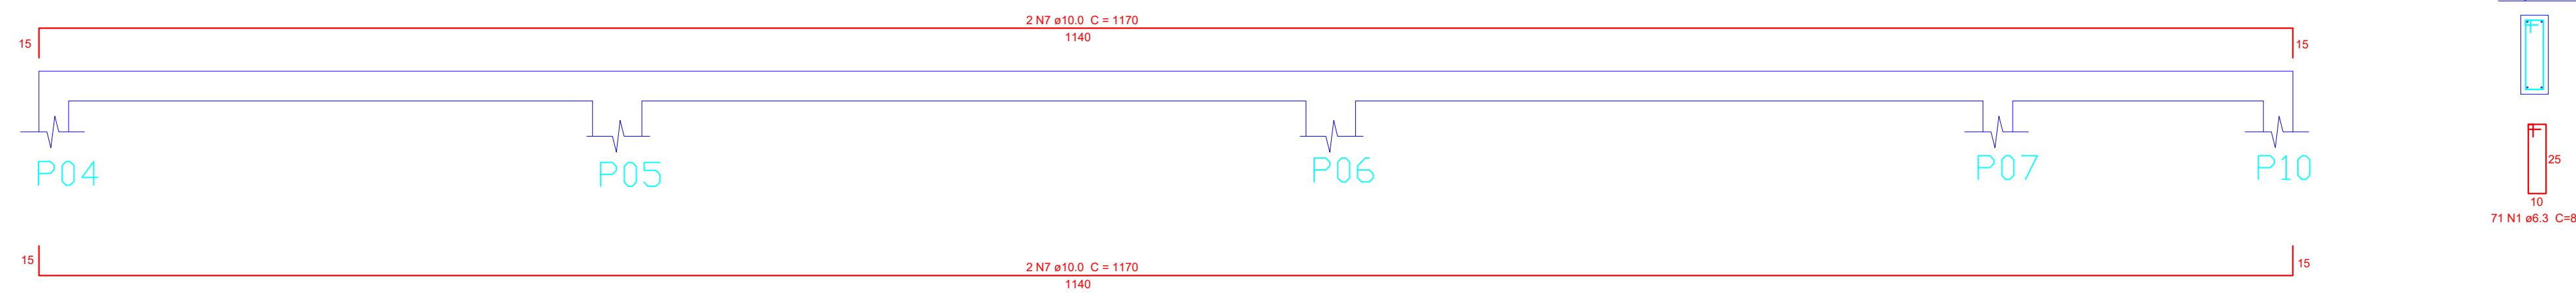
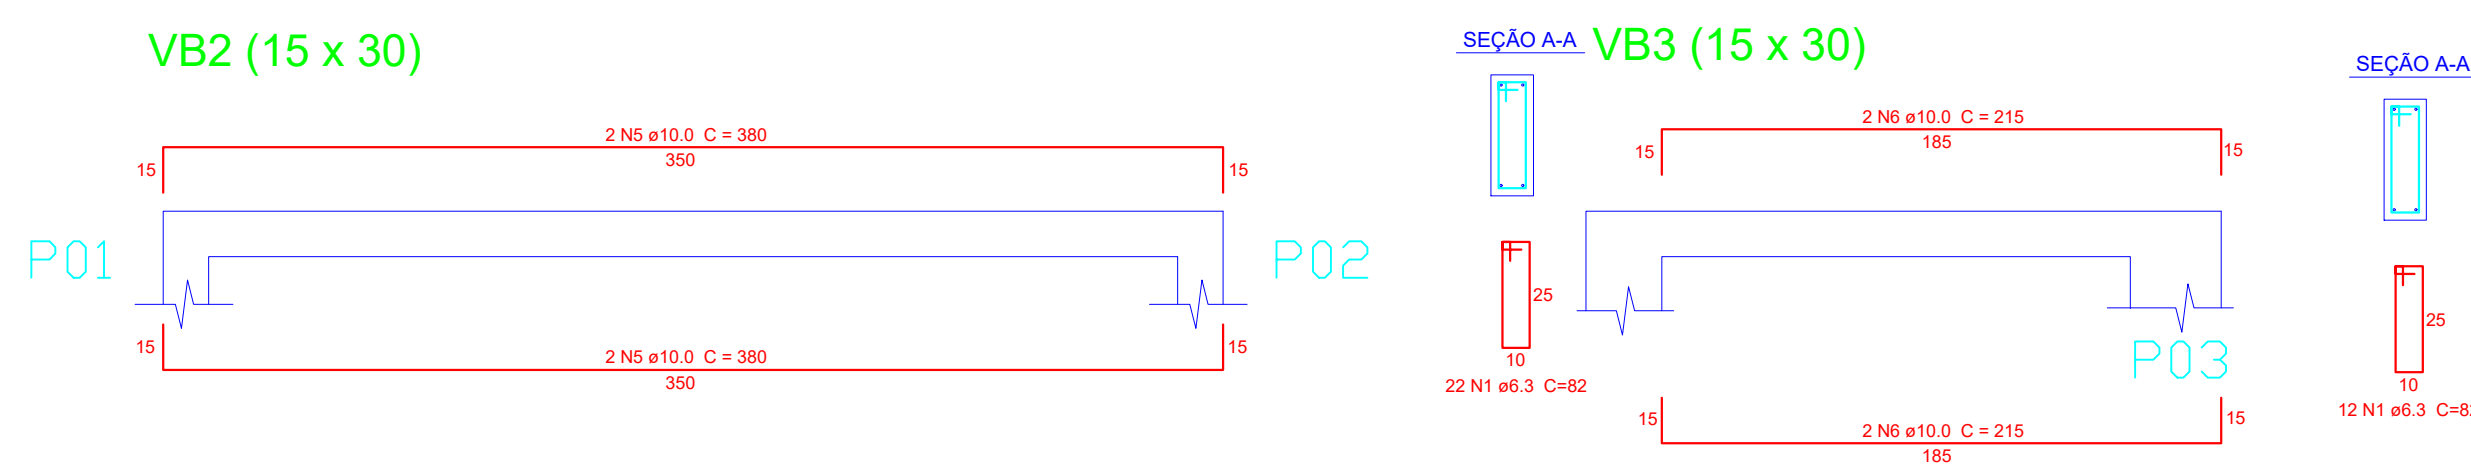
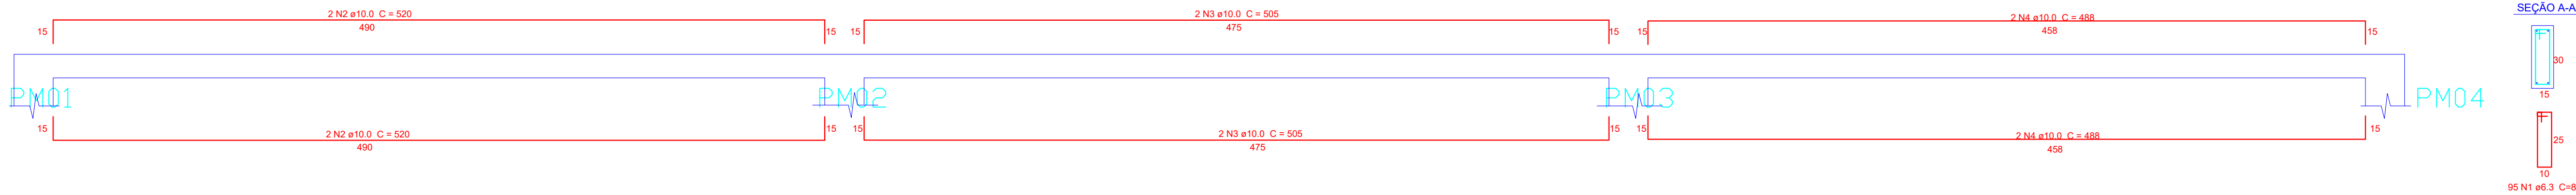


ESCALA: 1 : 75

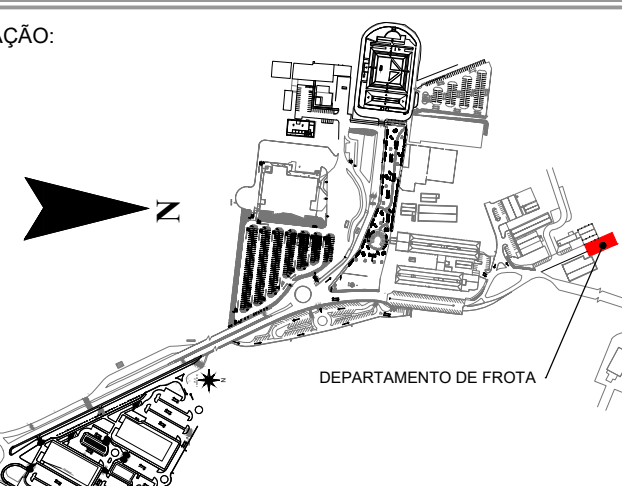

									
OBRA:		DEPARTAMENTO DE LOGÍSTICA							
PROP.:		UNIRV - UNIVERSIDADE DE RIO VERDE							
PROJETO:		PROJETO ESTRUTURAL DE CONCRETO ARMADO							
ENDEREÇO:		FAZENDA FONTES DO SABER, CAMPUS UNIVERSITÁRIO ZONA URBANA CEP 75901-970 – RIO VERDE – GO							
SITUAÇÃO:  DEPARTAMENTO DE FROTA ESCALA: 1:10000		REALIZAÇÃO: ENG. MARCELO AUGUSTO ROSAS DOS SANTOS ENG. CIA. ORSANY AMARAL DA ROCHA NETO ENG. CIVIL. AMARIL E LACERDA MOREIRA ENG. CIVIL. CAMILA A RODRIGUES BERNARDES FRAZAO PROJ. CIVIL. LORENIA ARAUJO REIS ENG. AGR. KARINA VOLPI PLUTER BOLDINI TEC. SIG. TÁB. JULIANO FERREIRA MACIACO DESENHO POR: RODRIGO CONCEIÇÃO DE AGUIAR DATA: NOVEMBRO/2021							
DECLARO PARA TODOS OS FINS QUE A APROVAÇÃO DESTA PROPOSTA NÃO IMPLICA NO RECONHECIMENTO PELA PREFEITURA DO DIGNO DE PROPRIEDADE E NEM NA EXATIDÃO DAS MEDIDAS DO TERRENO.									
PROPRIETÁRIO: UNIRV - UNIVERSIDADE DE RIO VERDE CNPJ: 01.915.216/0001-78		<table><tr><th>ÁREAS</th><th>M²</th></tr><tr><td>TERRENO</td><td>2.807.200,00</td></tr><tr><td>DEPARTAMENTO DE FROTA A CONTINUIR</td><td>745,28</td></tr></table>		ÁREAS	M²	TERRENO	2.807.200,00	DEPARTAMENTO DE FROTA A CONTINUIR	745,28
ÁREAS	M²								
TERRENO	2.807.200,00								
DEPARTAMENTO DE FROTA A CONTINUIR	745,28								
PROJETO E RT: LORENIA ARAUJO SILVA UNIRV - UNIVERSIDADE DE RIO VERDE ENGENHEIRA CIVIL – CREA 1015611-1540-GO		ESCALA: INDICADAS:							
		FOLHA: 01/03							
CONTÉM: PLANTA DE FORMA E ARMADURA VIGAS BALDRAME									
APROVAÇÃO: ASSUNTO:									