



PLANTA DE FORMA - VIGAS COBERTURA
ESCALA 1:75


V02 (15 x 30) - Nível = 4,0 m

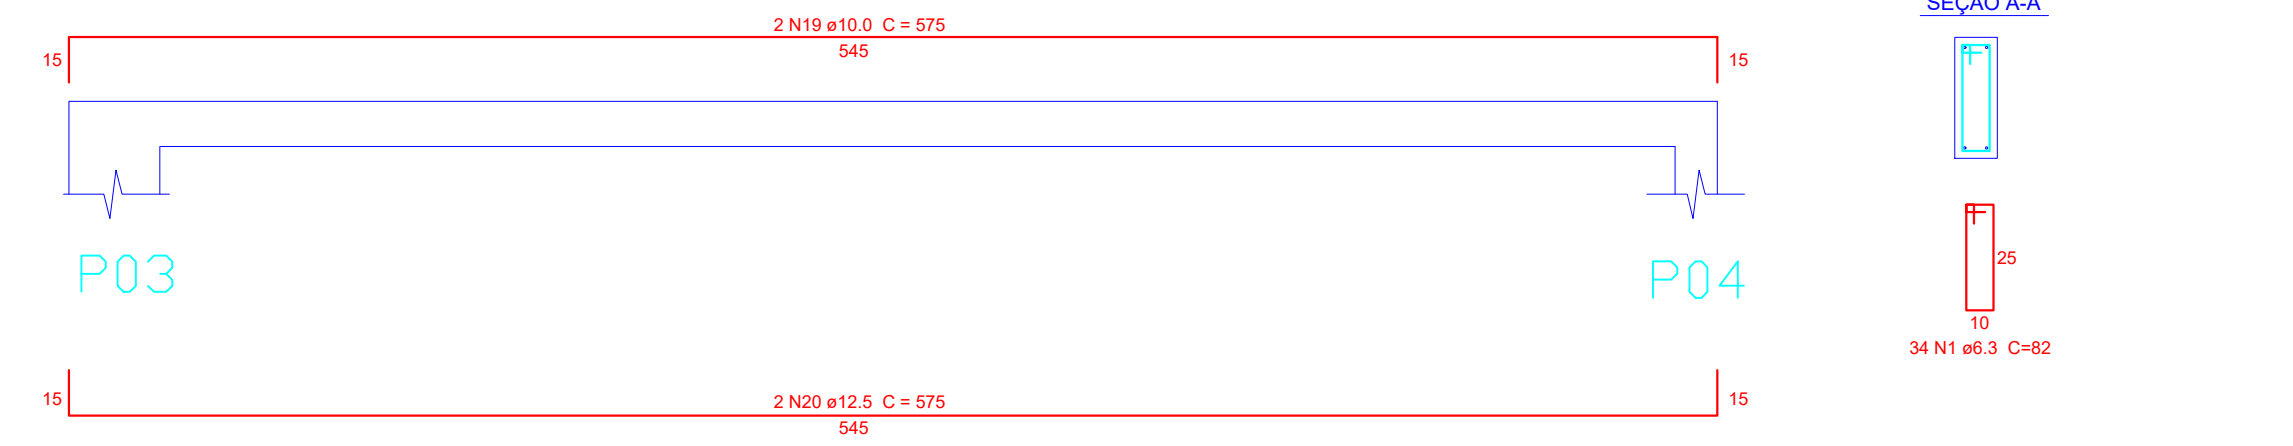


V03 (15 x 30) - Nível = 4,0 m

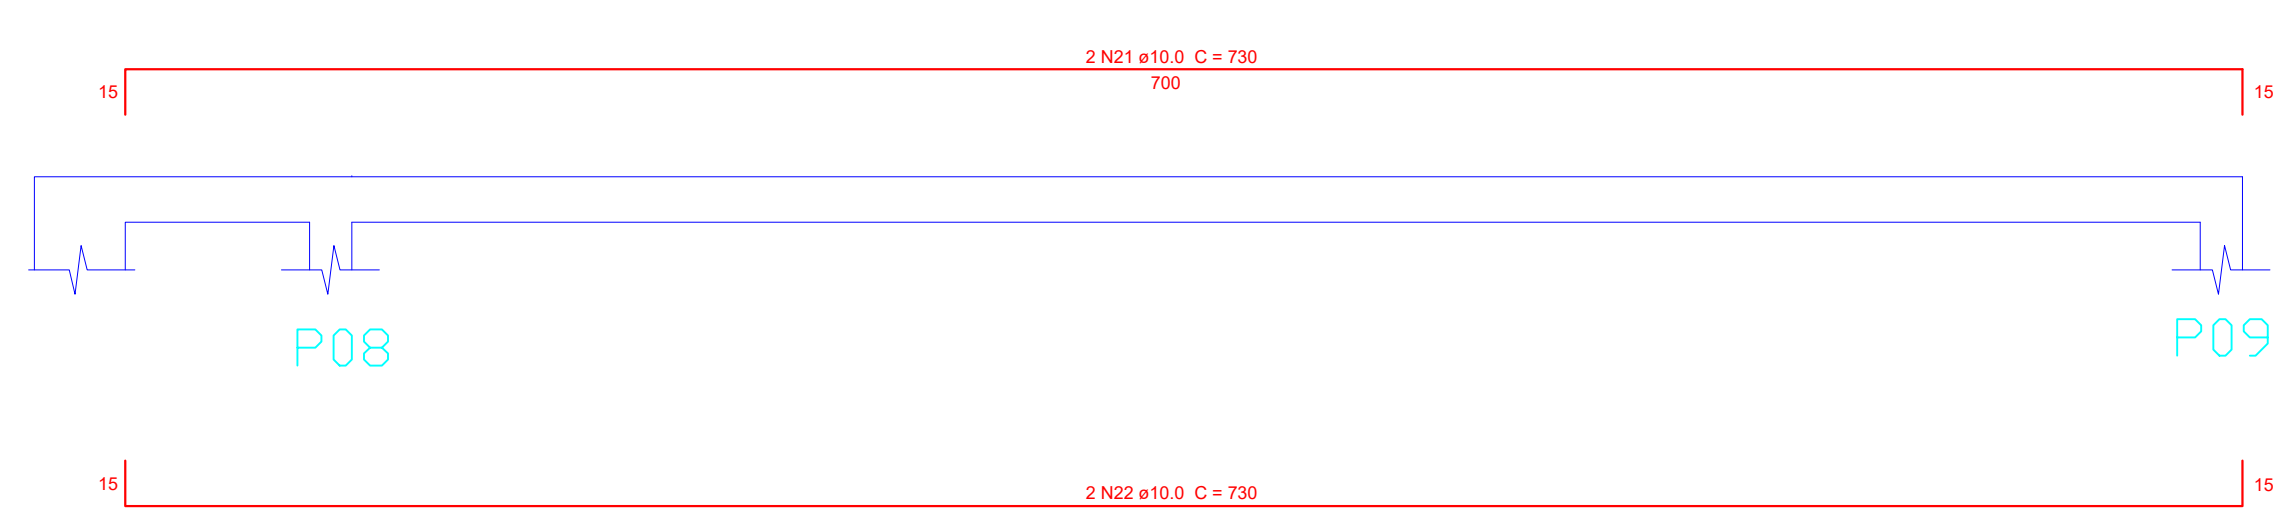


V01 (15 x 30) Nível = 2,60 m

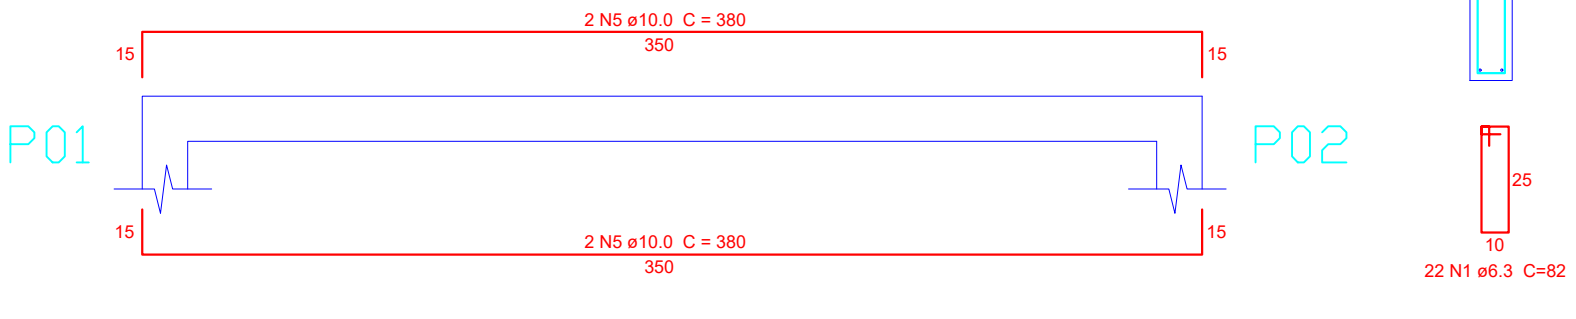

V4 (15 x 30)

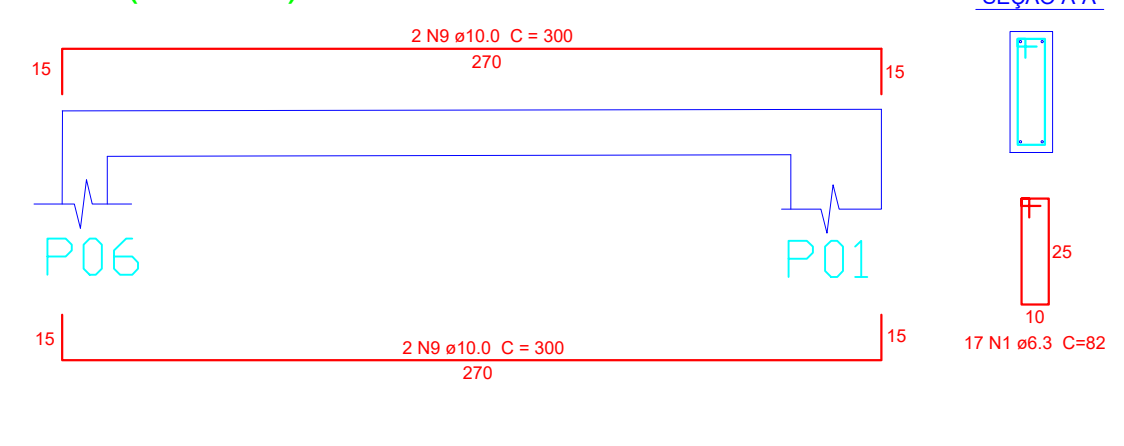

V5 (15 x 30)

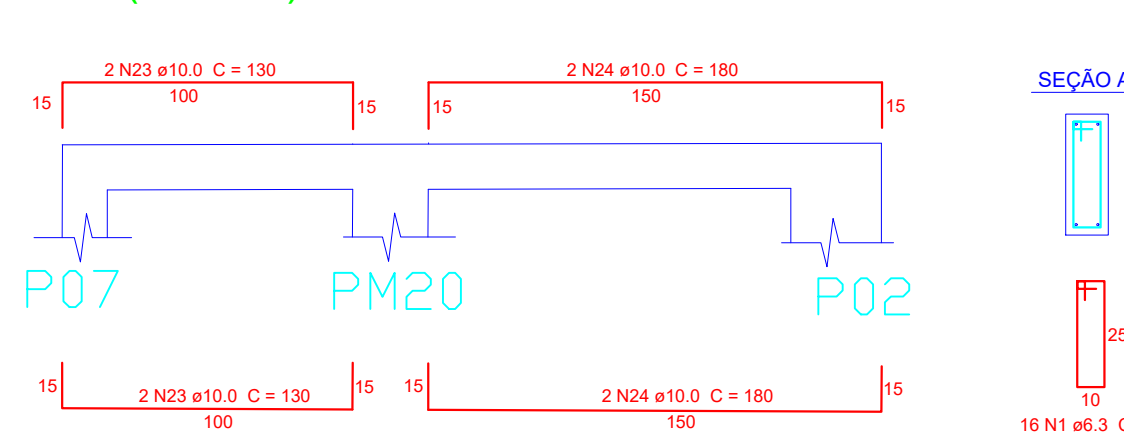

UniRV
Universidade de Rio Verde

OBRA: DEPARTAMENTO DE LOGÍSTICA

PROP.: UNIRV - UNIVERSIDADE DE RIO VERDE

PROJETO: PROJETO ESTRUTURAL DE CONCRETO ARMADO

ENDEREÇO: FAZENDA FONTES DO SABER, CAMPUS UNIVERSITÁRIO, ZONA URBANA CEP 75901-970 - RIO VERDE - GO

SITUAÇÃO:

ÁREAS	M ²
TERRENO	2.807.200,00
DEPARTAMENTO DE PROTA & CONSTRUR	745,26

PROPRIETÁRIO: UNIRV - UNIVERSIDADE DE RIO VERDE
CPF: 01.815.219/0001-78

PROJETO E RT: LORENA ARAUJO SILVA
UNIRV - UNIVERSIDADE DE RIO VERDE
ENGENHEIRA CIVIL - CREA: 11166115/4013-GO

ESCALA: 1:10000

FOLHA: 02/03

INDICADAS

CONTÉM: PLANTA DE FORMA E ARMADURA VIGAS COBERTURA, ARMADURA PILARES

APROVAÇÃO:

ASSUNTO: