



LOCAÇÃO DE PILARES  
ESCALA: 1 : 150

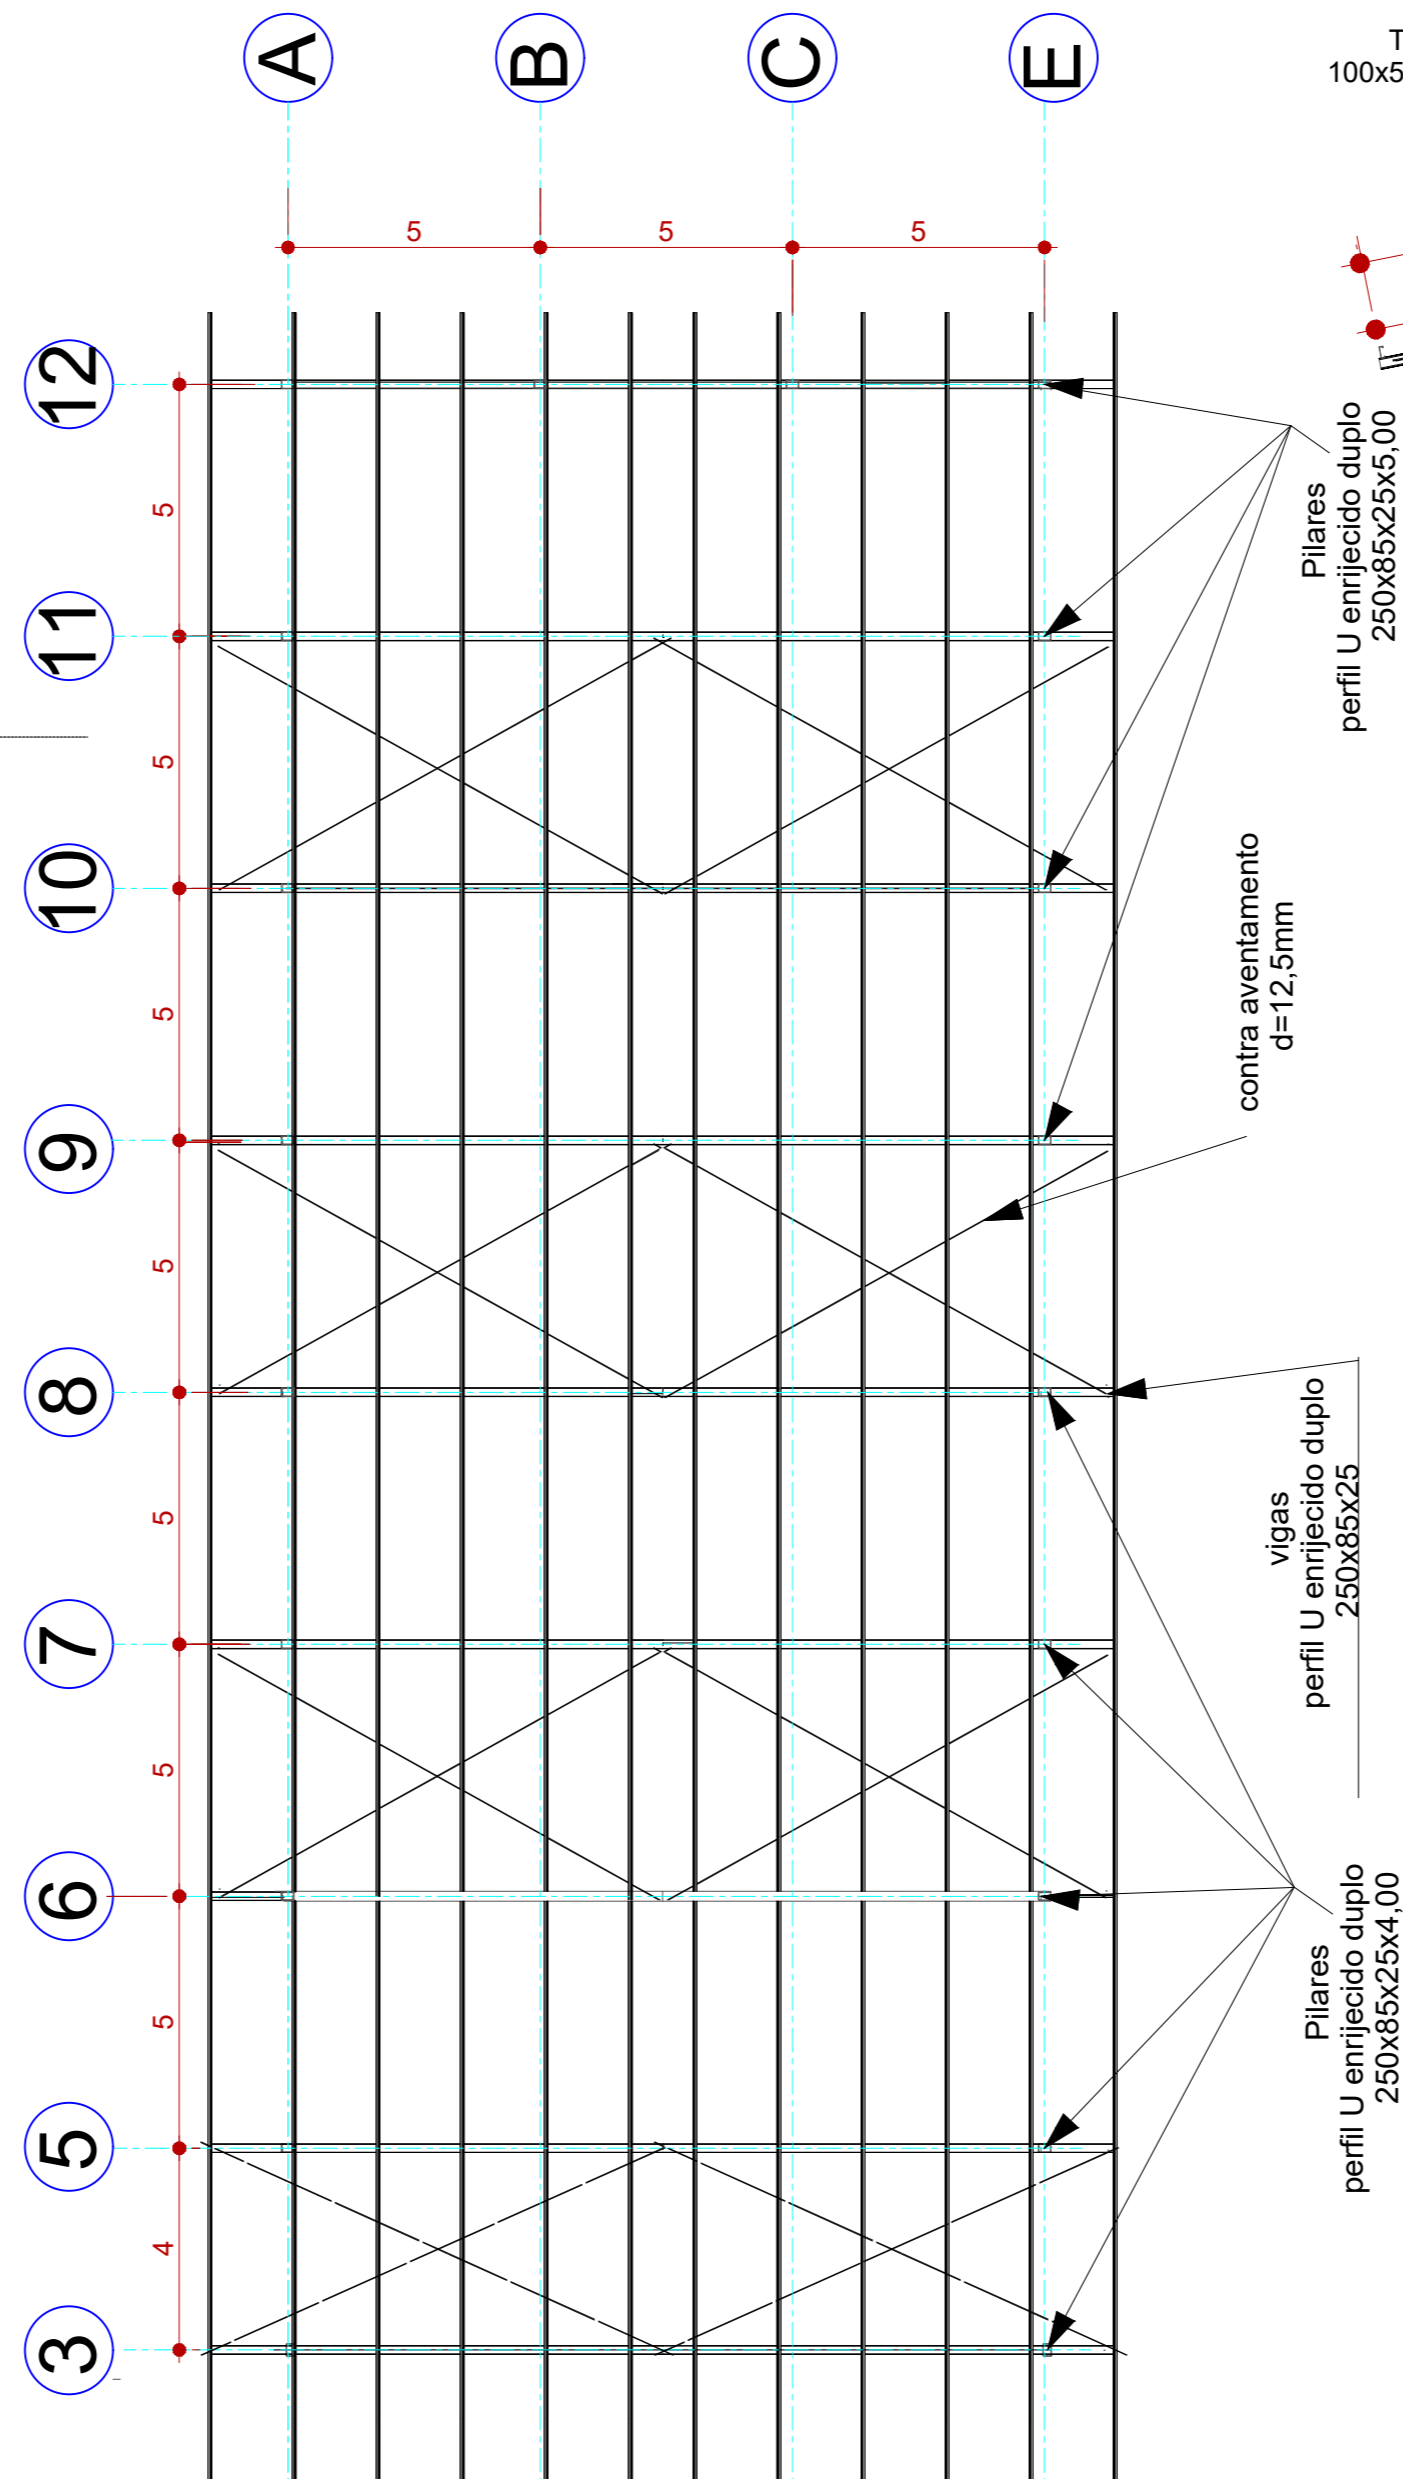

DETALHAMENTO METÁLICO  
ESCALA: 1 : 150

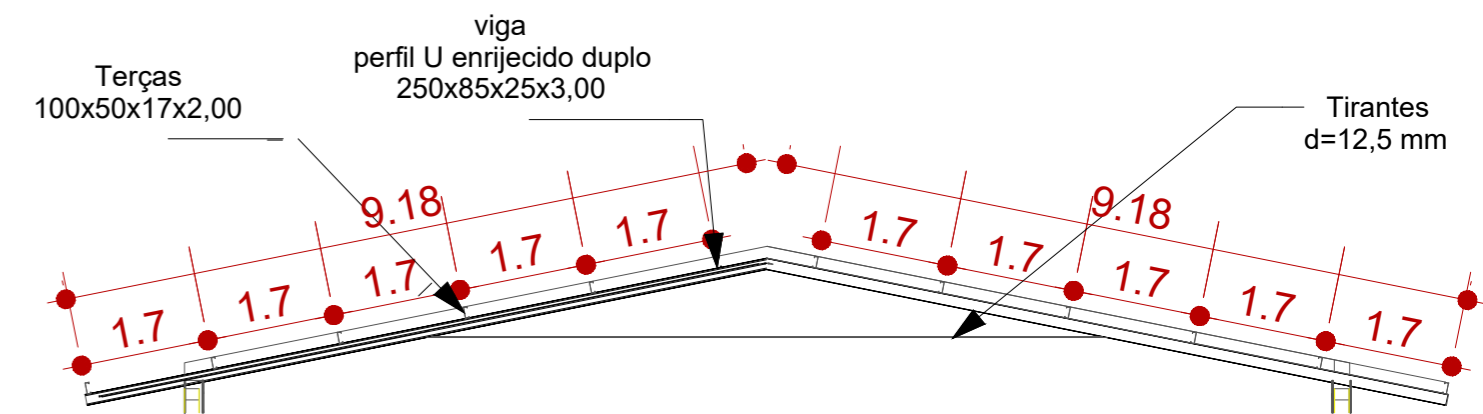

DETALHAMENTO DAS TERÇAS  
ESCALA: 1 : 100

							
OBRA:	DEPARTAMENTO DE LOGÍSTICA						
PROP.:	UNIRV - UNIVERSIDADE DE RIO VERDE						
PROJETO:	PROJETO DE ESTRUTURA METÁLICA						
ENDEREÇO:	FAZENDA FONTES DO SABER, CAMPUS UNIVERSITÁRIO ZONA URBANA CEP 75901-970 – RIO VERDE – GO						
SITUAÇÃO:							
DESENHO:	DATA: DEZEMBRO/2021 DECLARO PARA TODOS OS FINS QUE: A APROVAÇÃO DESTA PROJETO NÃO IMPLICA NO RECONHECIMENTO PELA PREFEITURA DO DIREITO DE PROPRI- EDADE E NEM NA EXATIDÃO DAS ME- DIDAS DO TERRENO.						
PROPRIETÁRIO:	<table border="1"> <thead> <tr> <th>ÁREAS</th> <th>M<sup>2</sup></th> </tr> </thead> <tbody> <tr> <td>TERRENO</td> <td>2.807.200,00</td> </tr> <tr> <td>DEPARTAMENTO DE FROTA A CONSTRUIR</td> <td>745,28</td> </tr> </tbody> </table>	ÁREAS	M <sup>2</sup>	TERRENO	2.807.200,00	DEPARTAMENTO DE FROTA A CONSTRUIR	745,28
ÁREAS	M <sup>2</sup>						
TERRENO	2.807.200,00						
DEPARTAMENTO DE FROTA A CONSTRUIR	745,28						
PROJETO E RT:	ESCALA: INDICADAS FOLHA: 01/01						

CONTÉM:  
PLANTA DE LOCAÇÃO DOS PILARES, DETALHAMENTO METÁLICO E DETALHE DAS TERÇAS

APROVAÇÃO:  
ASSUNTO: DETALHE DAS TERÇAS