

PLANTA DE LOCAÇÃO DAS ESTACAS PAVIMENTO -150

escala 1:50

DETALHAMENTO DAS ESTACAS PERFORATRIZ FOLHAS 01 E 02 DO PROJETO ESTRUTURAL

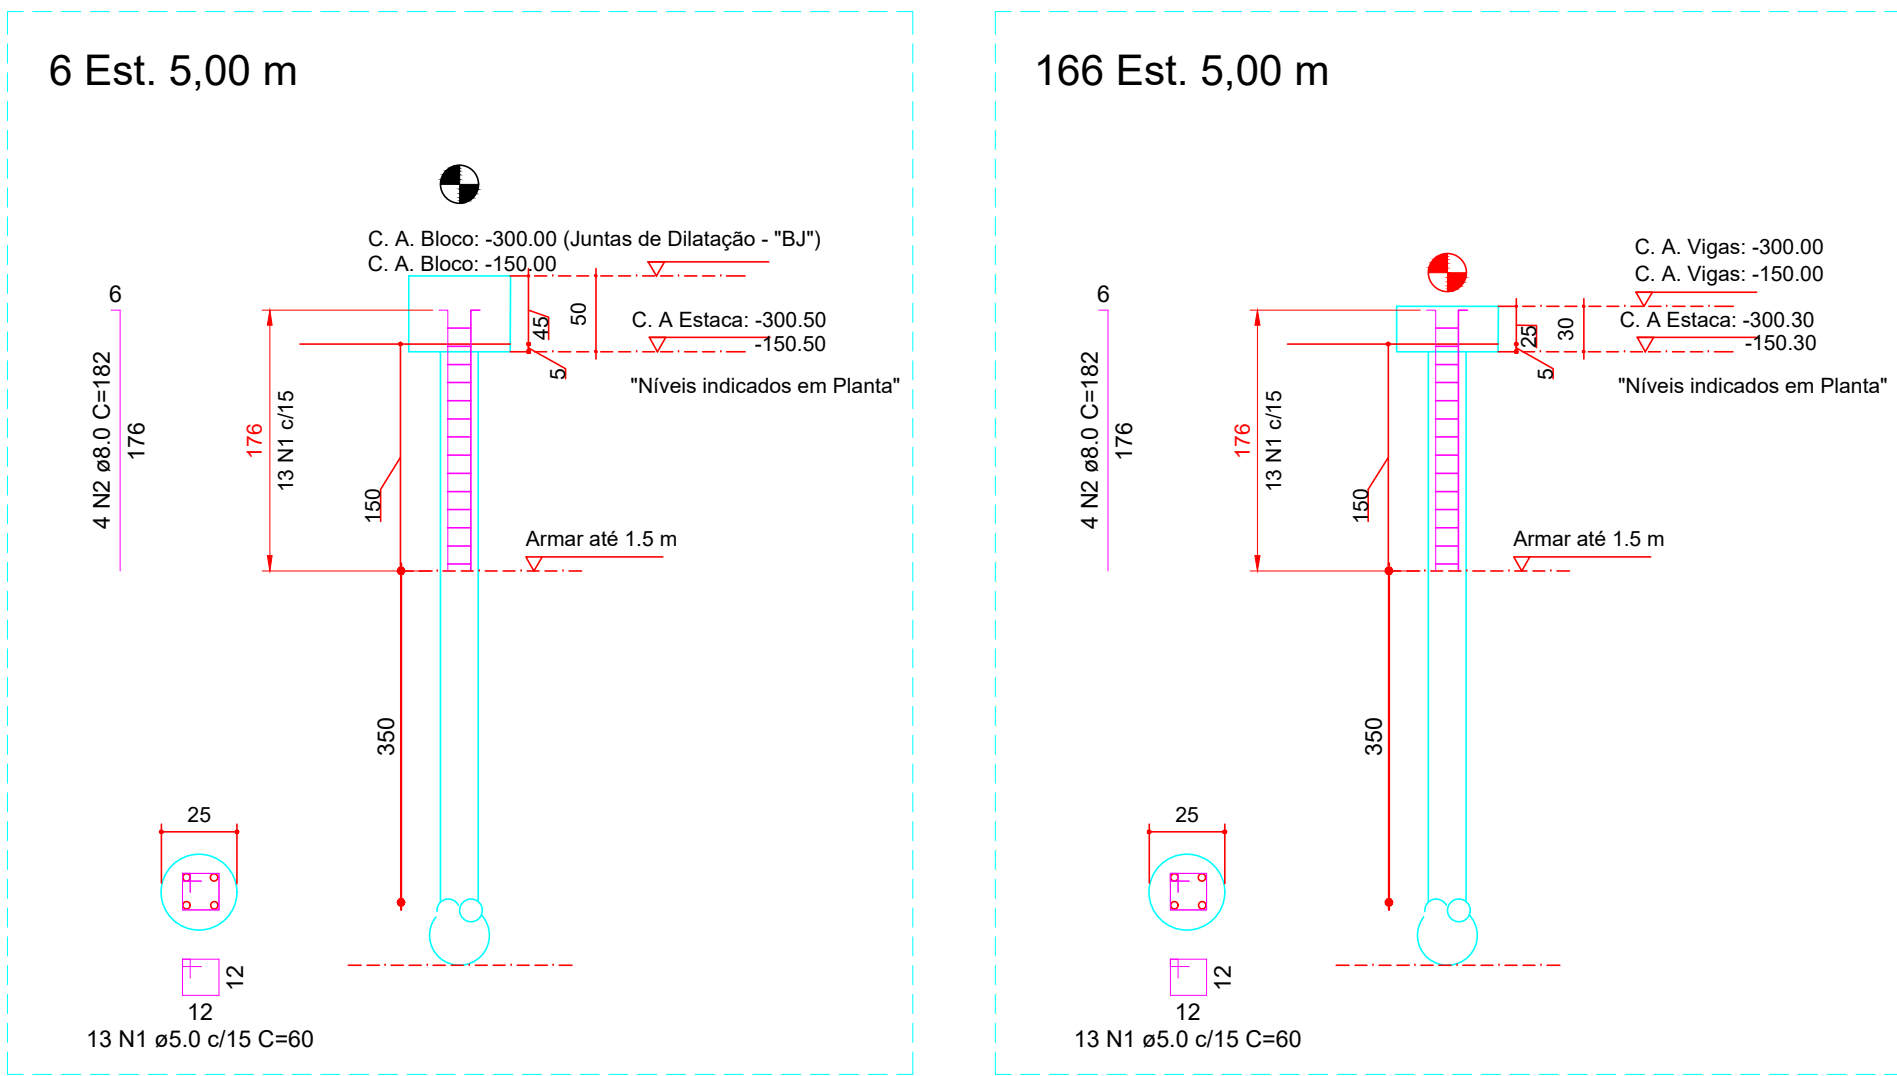


TABELA DE ESTACAS COM INDICAÇÃO DA PROFUNDIDADE			
SÍMBOLO	QTD	PROFUNDIDADE	SUB TOTAL
	166 X	5,00 METROS	830,00 METROS
	6 X	5,00 METROS	30,00 METROS
TOTAL DE ESTACAS DIAMETRO 25,00 CM			860,00 METROS
VOLUME DE CONCRETO fck 20,00 MPa			42,22 m³

Relação do aço das Estacas					
AÇO	N	DIAM (mm)	QUANT	C.UNIT (cm)	C.TOTAL (cm)
CA60	1	5.0	2236	60	134160
CA50	2	8.0	688	182	125216
Resumo do aço					
AÇO	DIAM (mm)	C.TOTAL (m)	PESO + 10 % (kg)		
CA50	8.0	1252.2	543.5		
CA60	5.0	1341.6	227.5		
PESO TOTAL (kg)					
CA50	543.5				
CA60	227.5				

00	26/11/2021	EMIÇÃO INICIAL	L.TRINDADE
REV. No	DATA	DESCRIÇÃO	APROVADO
RESPONSÁVEL TÉCNICO:		CLIENTE:	
VINICIO DORO		UNIRV - UNIVERSIDADE DE RIO VERDE	
ENG. CIVIL - CREA 936.978.382-9		OBRA:	
		MURO DE ARRIMO - DEPARTAMENTO DE LOGÍSTICA E PATRIMÔNIO UNIRV	
		LOCAL:	
		RIO VERDE - GO	
		ÁREA TÉCNICA:	
		PROJETO ESTRUTURAL	
		TÍTULO:	
		PLANTA DE LOCAÇÃO DO PAVIMENTO NÍVEL -150	
ESCALA	UNIDADE	DESENHO	FOLHA
INDICADA	CM	002-EST-FUN-LOC2-R00	002
		REVISÃO	00