

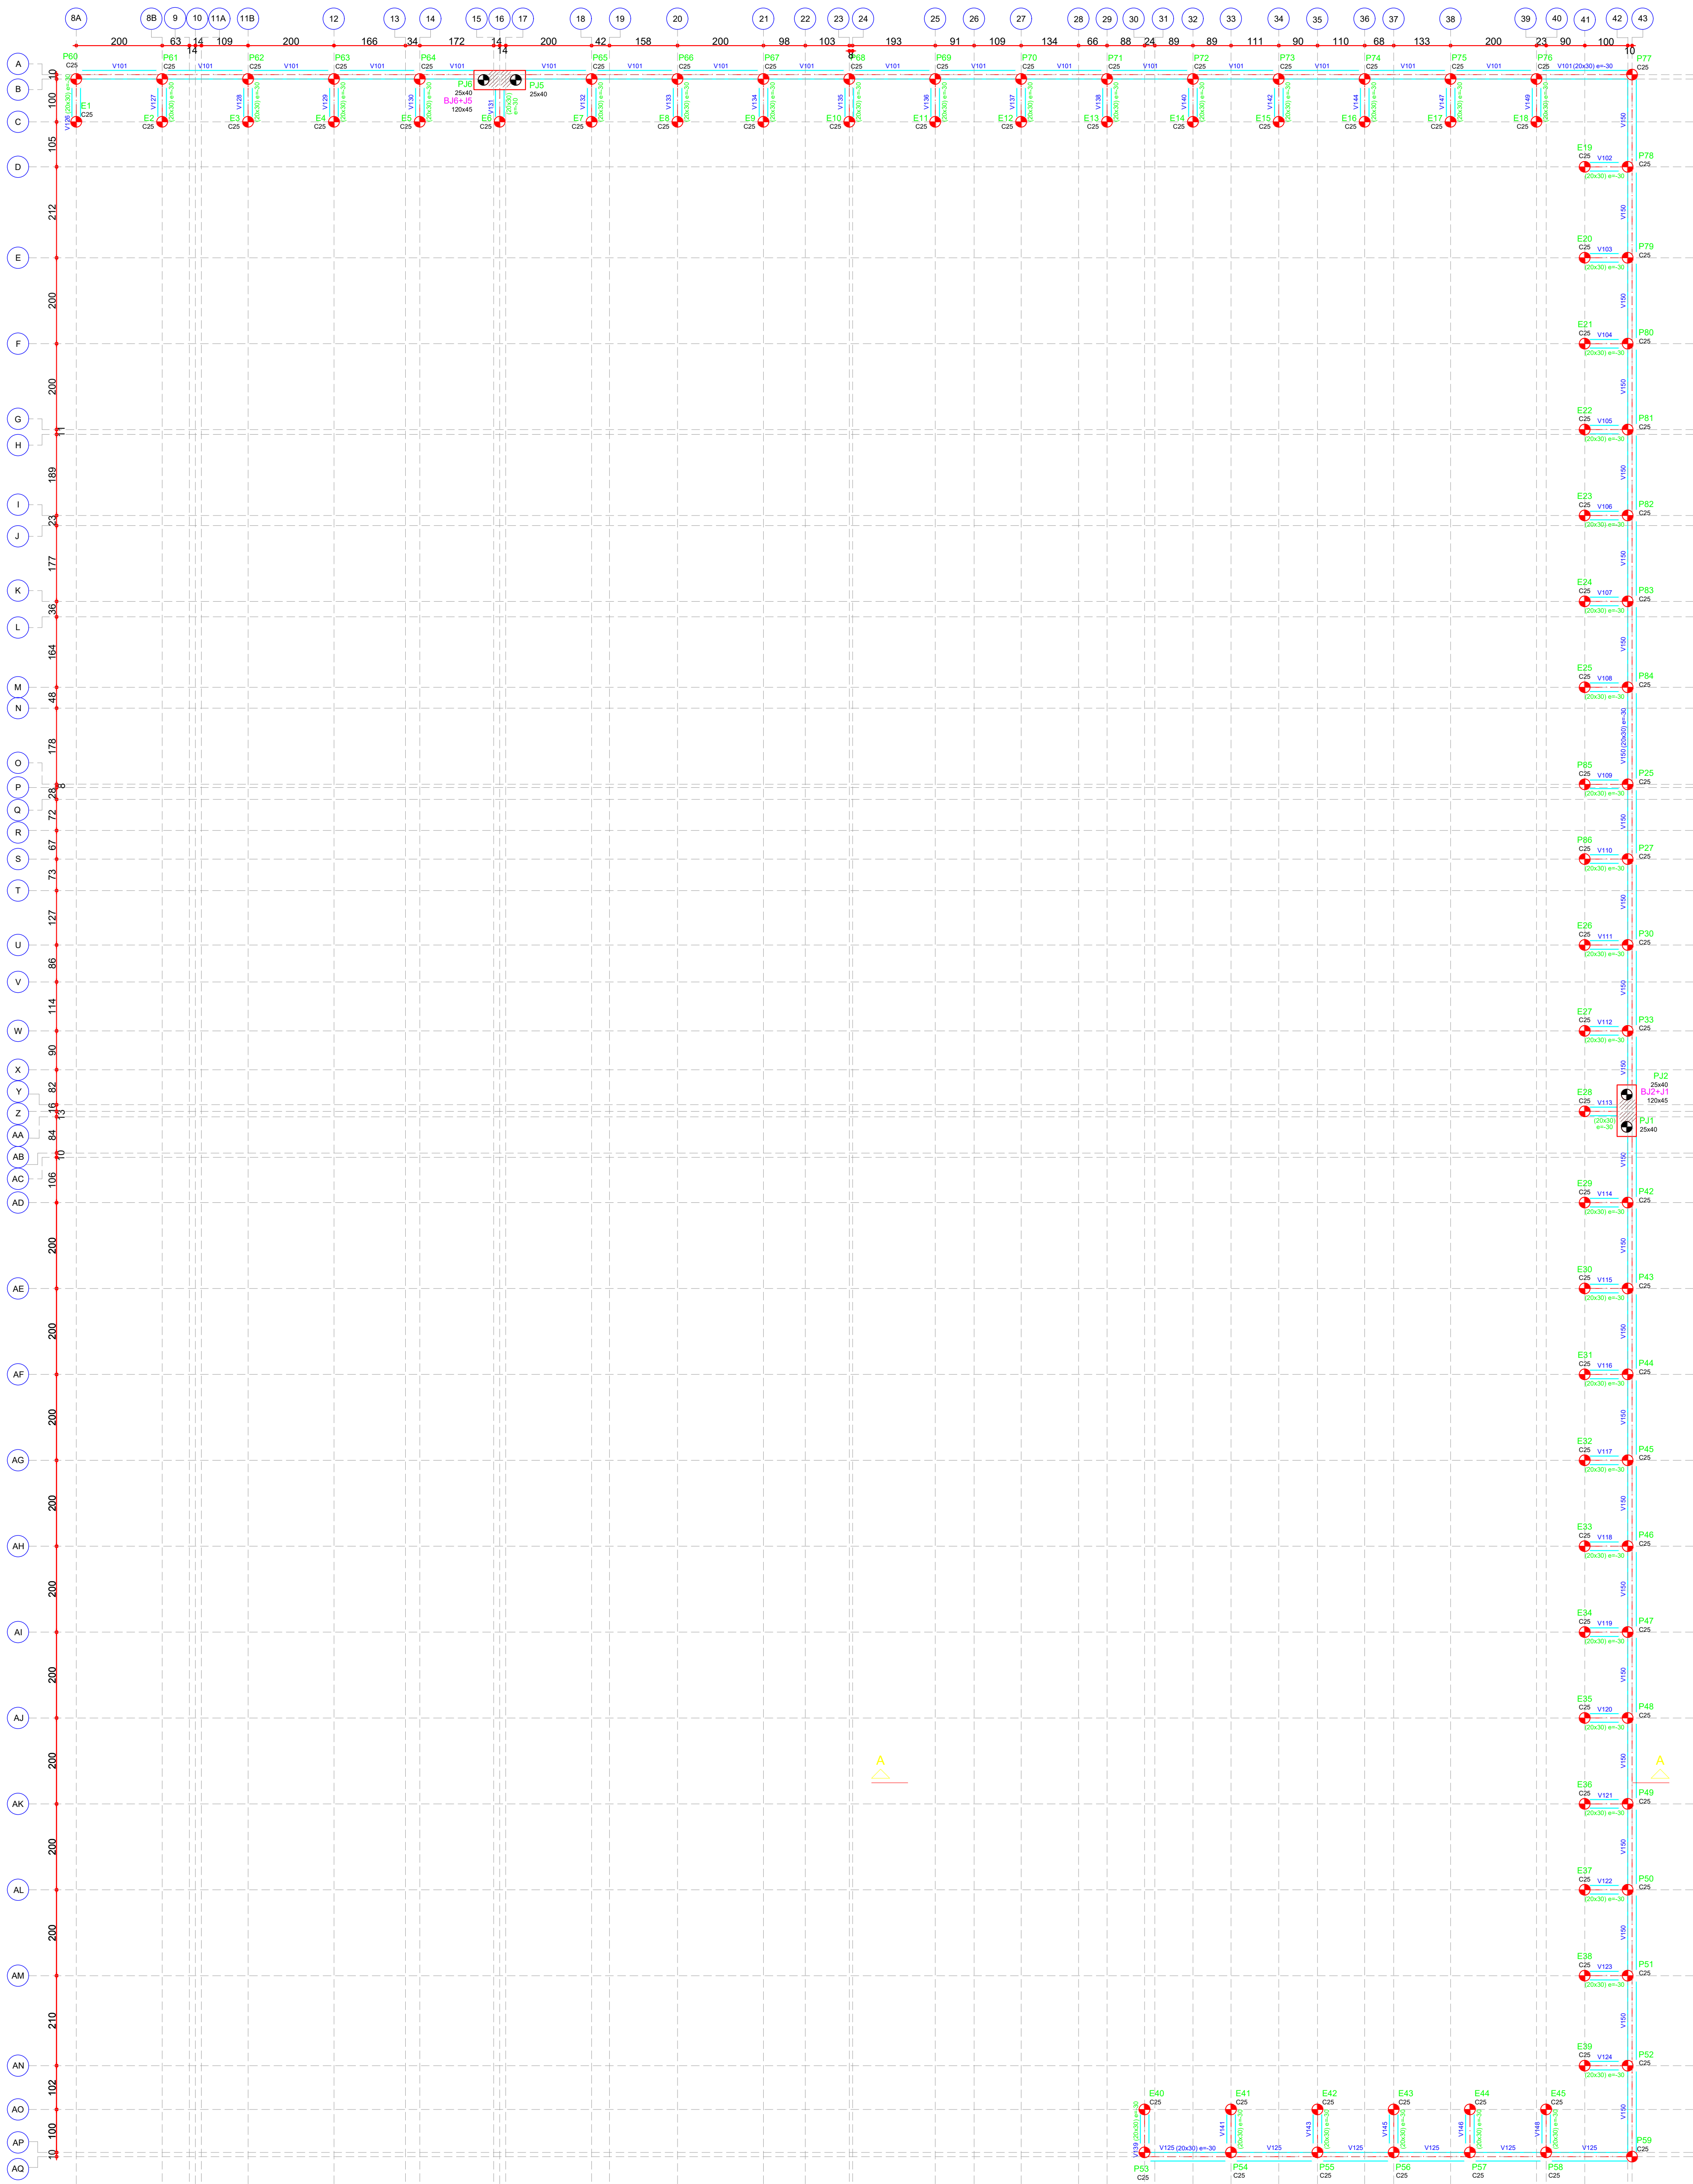
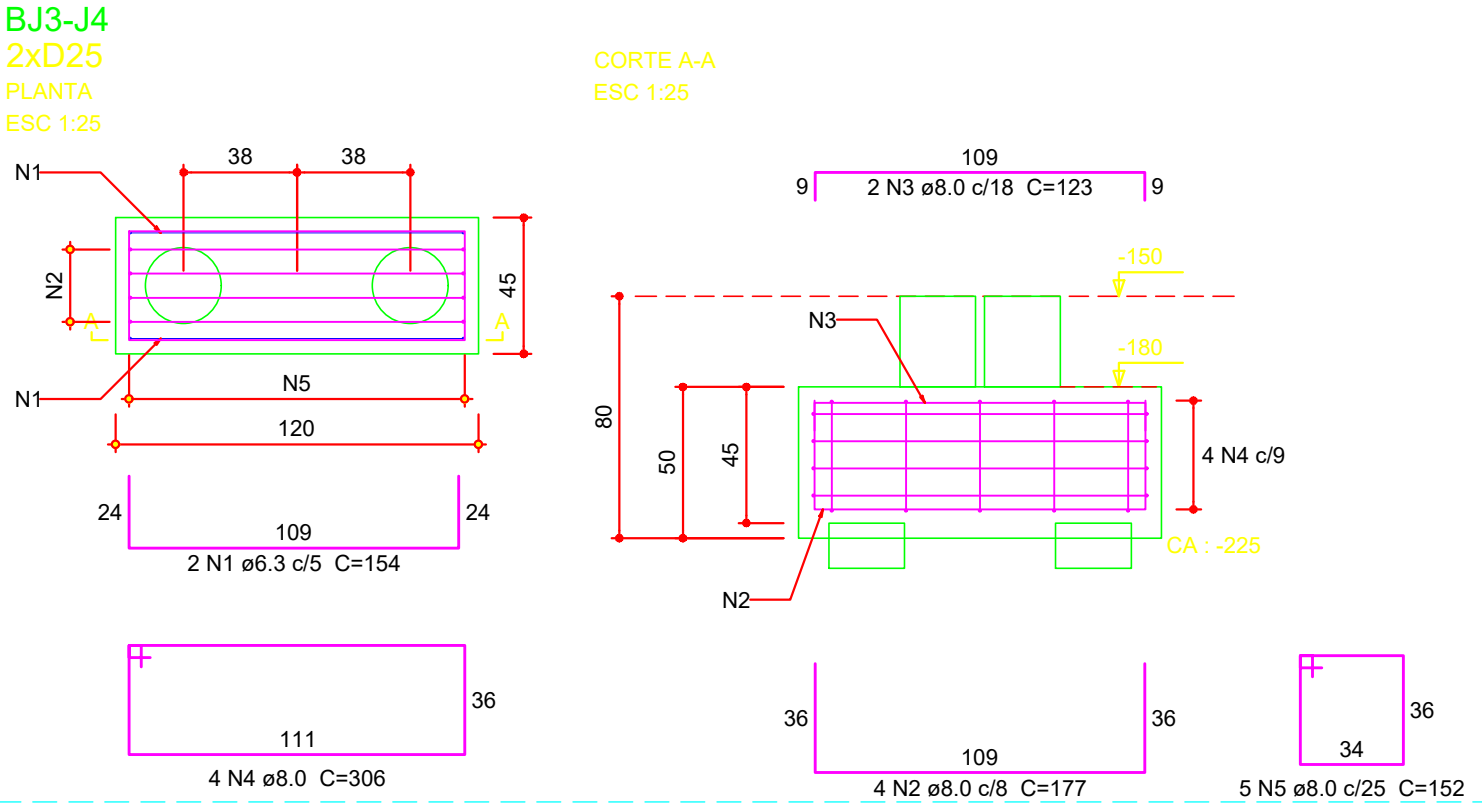


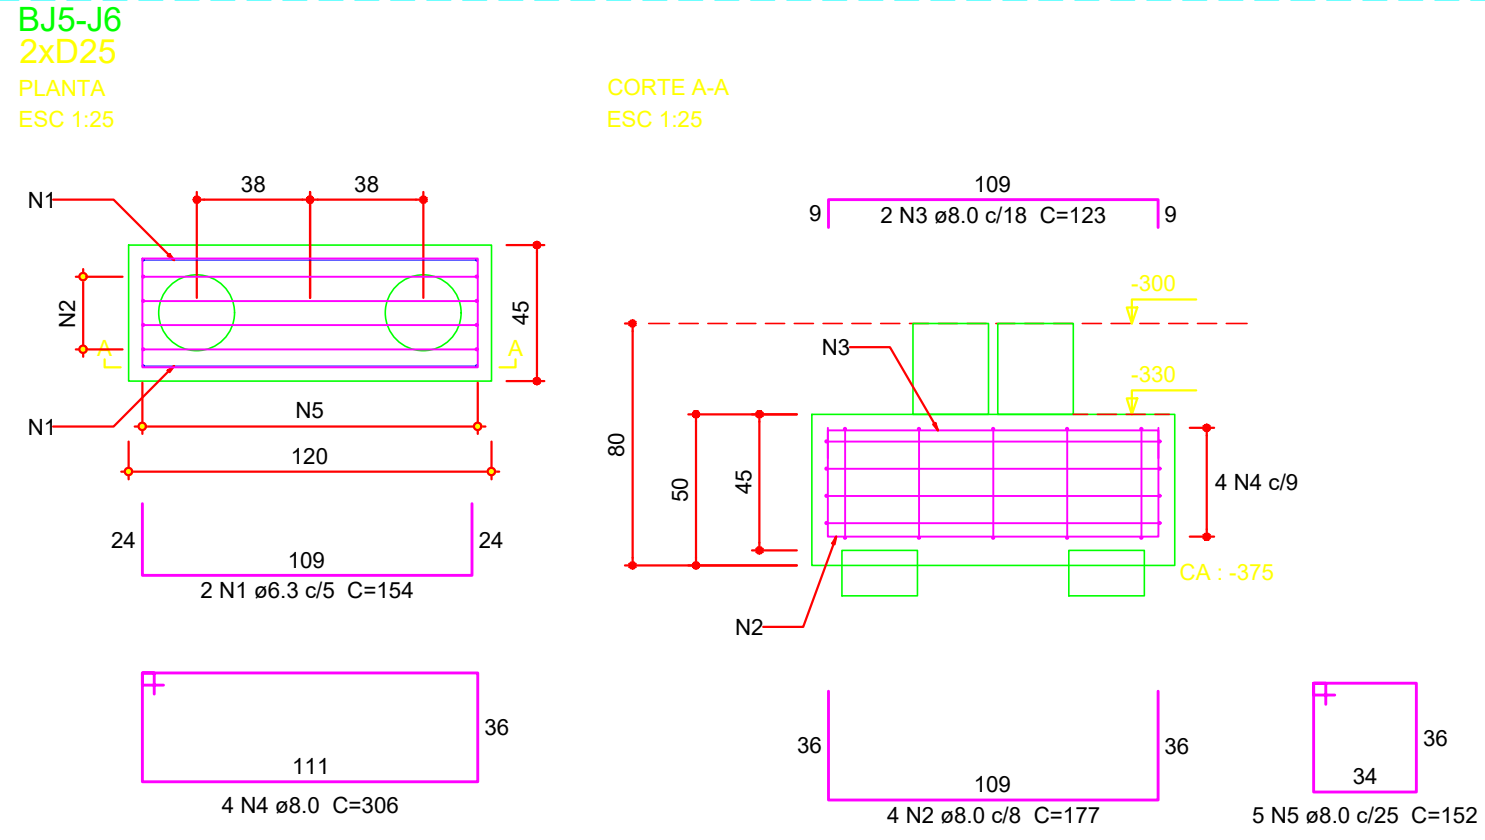

FORMA DO PAVIMENTO BASE MURO DE ARRIMO -300 (Nível -300)

escala 1/75

DETALHE ARMAÇÃO DOS BLOCOS "JUNTAS DE DILATAÇÃO" - PJ / BJ

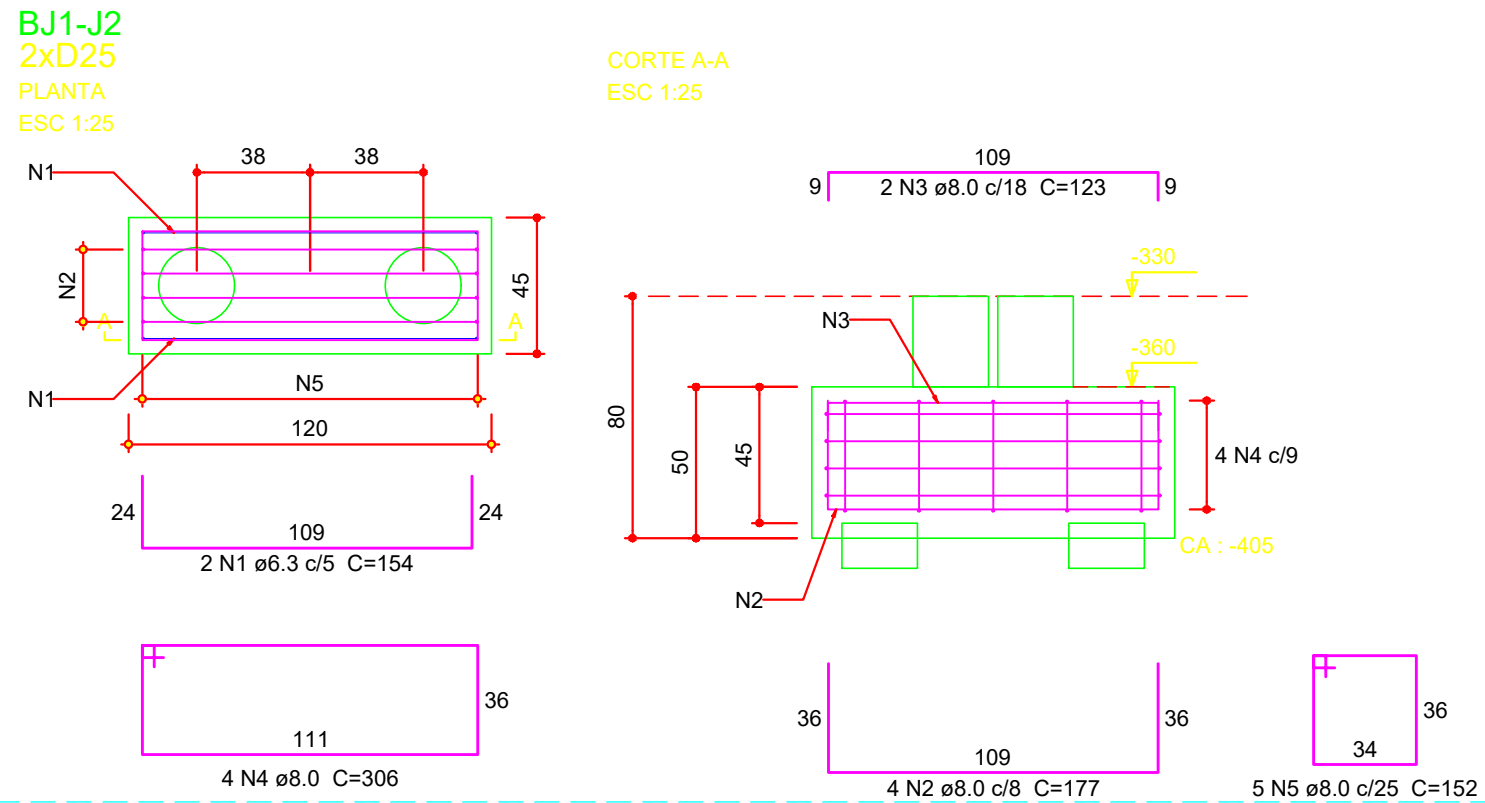

Relação do aço

ELEMENTO	ACO	N	DIAM (mm)	QUANT	C.UNIT (cm)	C.TOTAL (cm)
BASE MURO DE ARRIMO -300						
BJ1-J2	CA50	1	6.3	2	154	308
	CA50	2	8.0	4	177	708
	CA50	3	8.0	2	123	246
	CA50	4	8.0	4	306	1224
	CA50	5	8.0	5	152	760
BJ5-J6	CA50	1	6.3	2	154	308
	CA50	2	8.0	4	177	708
	CA50	3	8.0	2	123	246
	CA50	4	8.0	4	306	1224
	CA50	5	8.0	5	152	760
PAVIMENTO INTERMEDIÁRIO MURO DE ARRIMO -150						
BJ3-J4	CA50	1	6.3	2	154	308
	CA50	2	8.0	4	177	708
	CA50	3	8.0	2	123	246
	CA50	4	8.0	4	306	1224
	CA50	5	8.0	5	152	760

Resumo do aço dos Blocos

ACO	DIAM (mm)	C.TOTAL (m)	PESO + 10% (kg)
CA50	6.3	9.3	2.5
CA50	8.0	88.2	38.3
PESO TOTAL (kg)			
CA50		40.7	

Volume de concreto (C-25) = 0.8 m³
Área de forma = 4.95 m²


Notas Gerais

- Plar que morre
- Plar que passa
- Plar que nasce
- Plar com mudança de seção

MEDIDAS E DIMENSÕES INDICADAS EM CENTÍMETROS

FORMA DE CONCRETO			VOLUME DE CONCRETO		
VIGAS	41.36	m2	VIGAS	3.10	m3
PILARES	3.90	m2	PILARES	0.30	m3
CHANFRO	0.94	m2	CHANFRO	0.12	m3
BLOCOS	3.30	m2	BLOCOS	0.53	m3
TOTAL	49.5	m2	TOTAL	4.05	m3

47x Chanfros - Detalhe A-A
Prever Drenagem Sub-Superficial

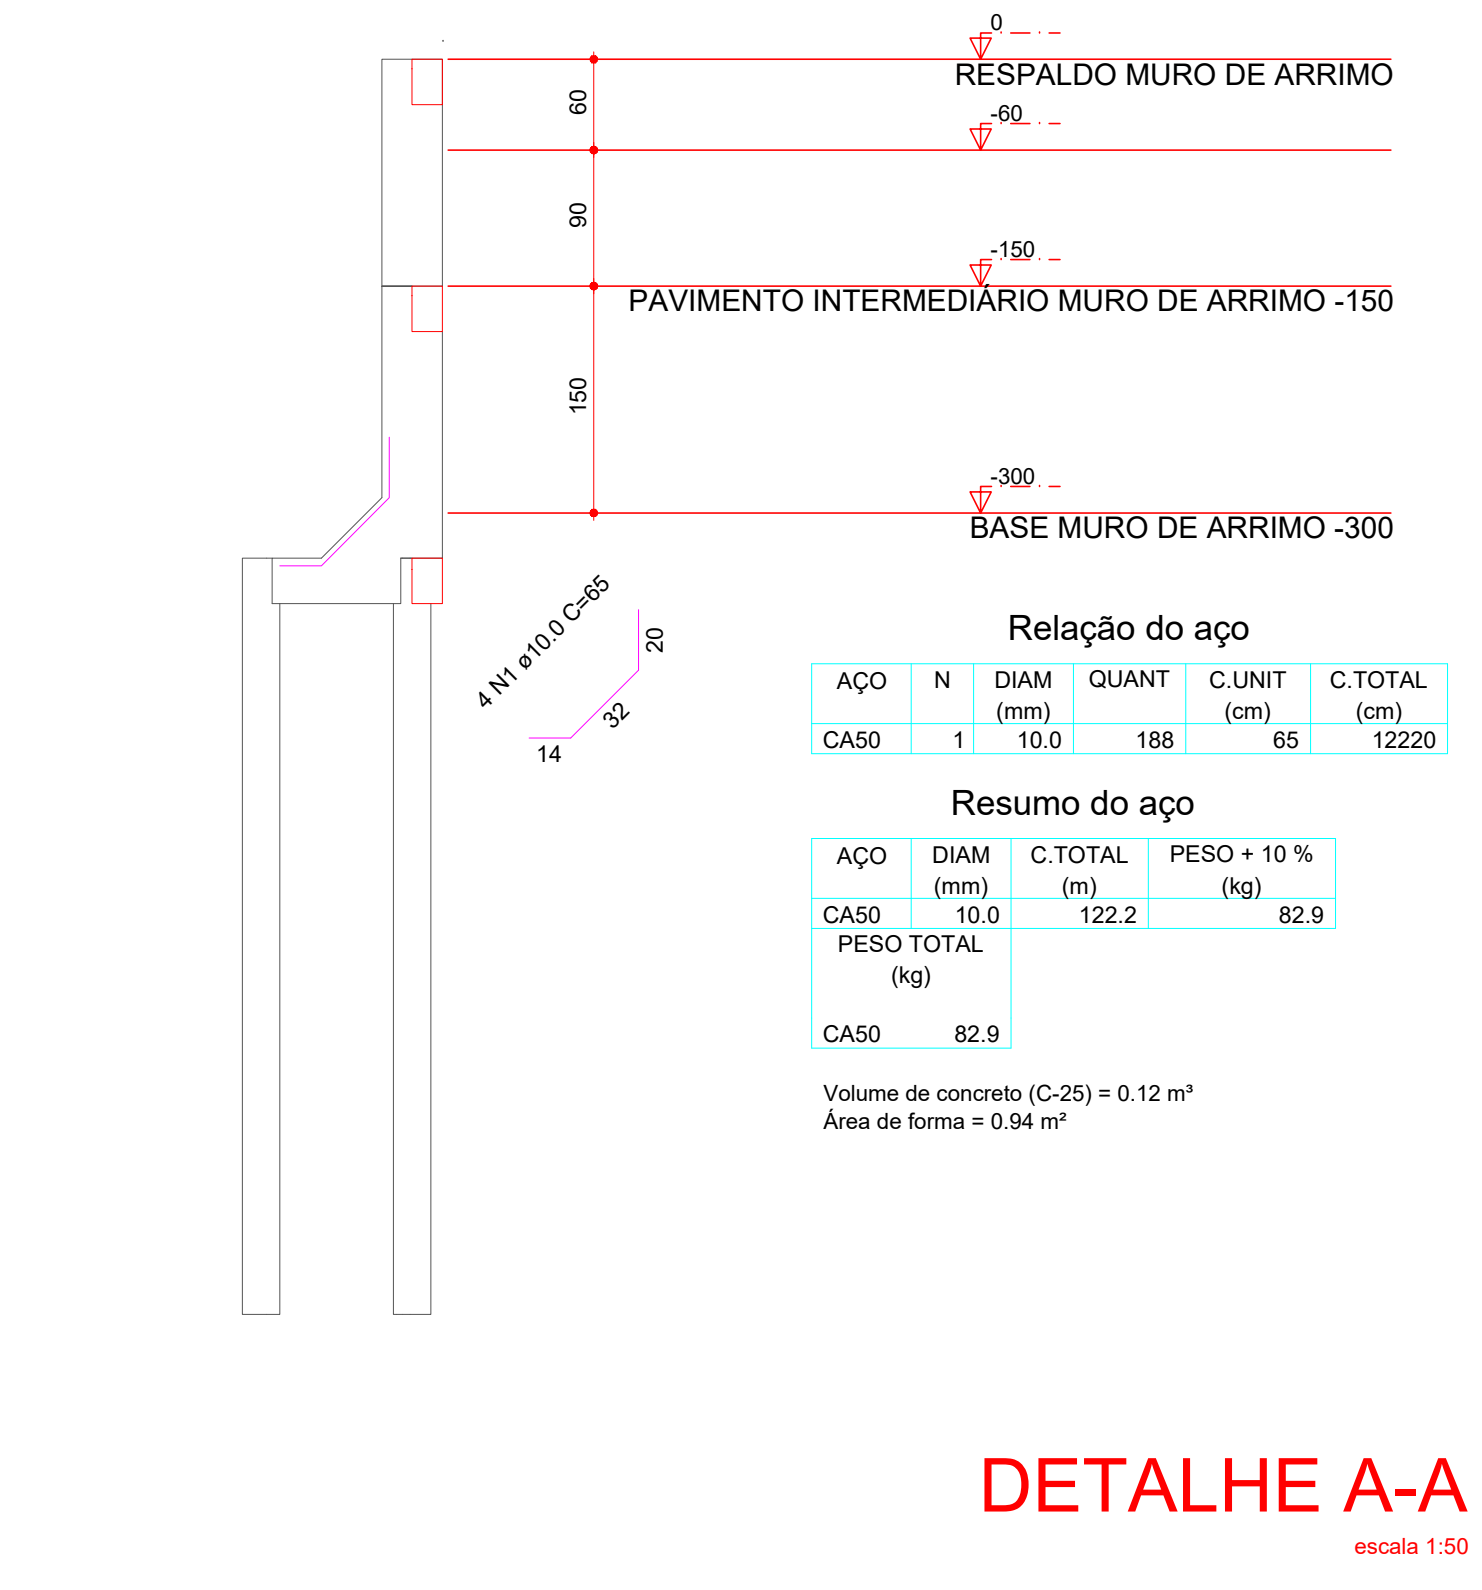

00	26/11/2021	EMIÇÃO INICIAL	L. TRINDADE
REV. No	DATA	DESCRIÇÃO	APROVADO
RESPONSÁVEL TÉCNICO:			
VINÍCIO DORO			
ENG. CIVIL - CREA: 096.978.382-9			
CLIENTE:			
UNIRV - UNIVERSIDADE DE RIO VERDE			
OBRA:			
MURO DE ARRIMO - DEPARTAMENTO DE LOGÍSTICA E PATRIMÔNIO UNIRV			
LOCAL:			
RIO VERDE - GO			
ÁREA TÉCNICA:			
PROJETO ESTRUTURAL			
TÍTULO:			
PLANTA DE FORMA DO PAVIMENTO NÍVEL -300			
DETALHE ARMAÇÃO DOS BLOCOS NÍVEL -300			
DETALHE ARMAÇÃO DOS BLOCOS NÍVEL -150			
ESCALA	UNIDADE	DESENHO	FOLHA
INDICADA	CM	003-EST-FOR-300-R00	003
			REVISÃO
			00