
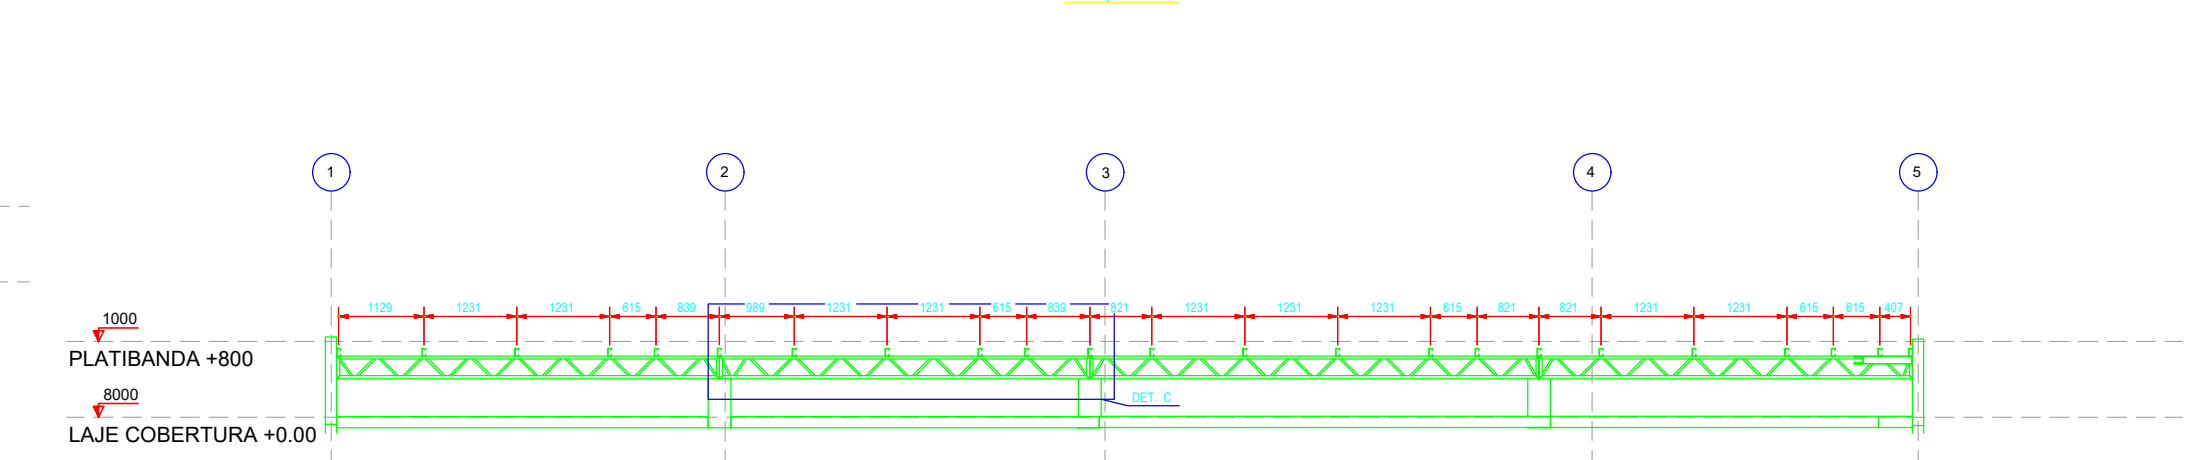
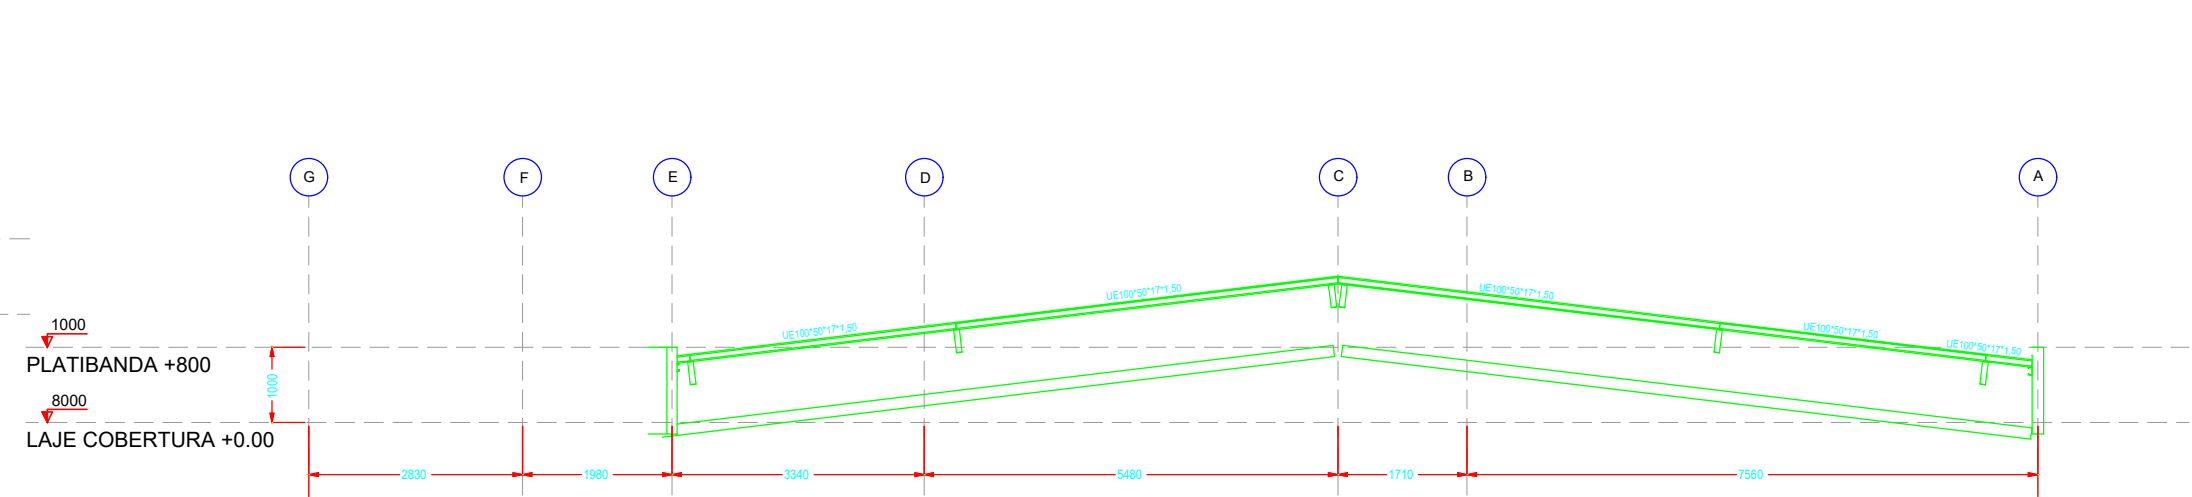


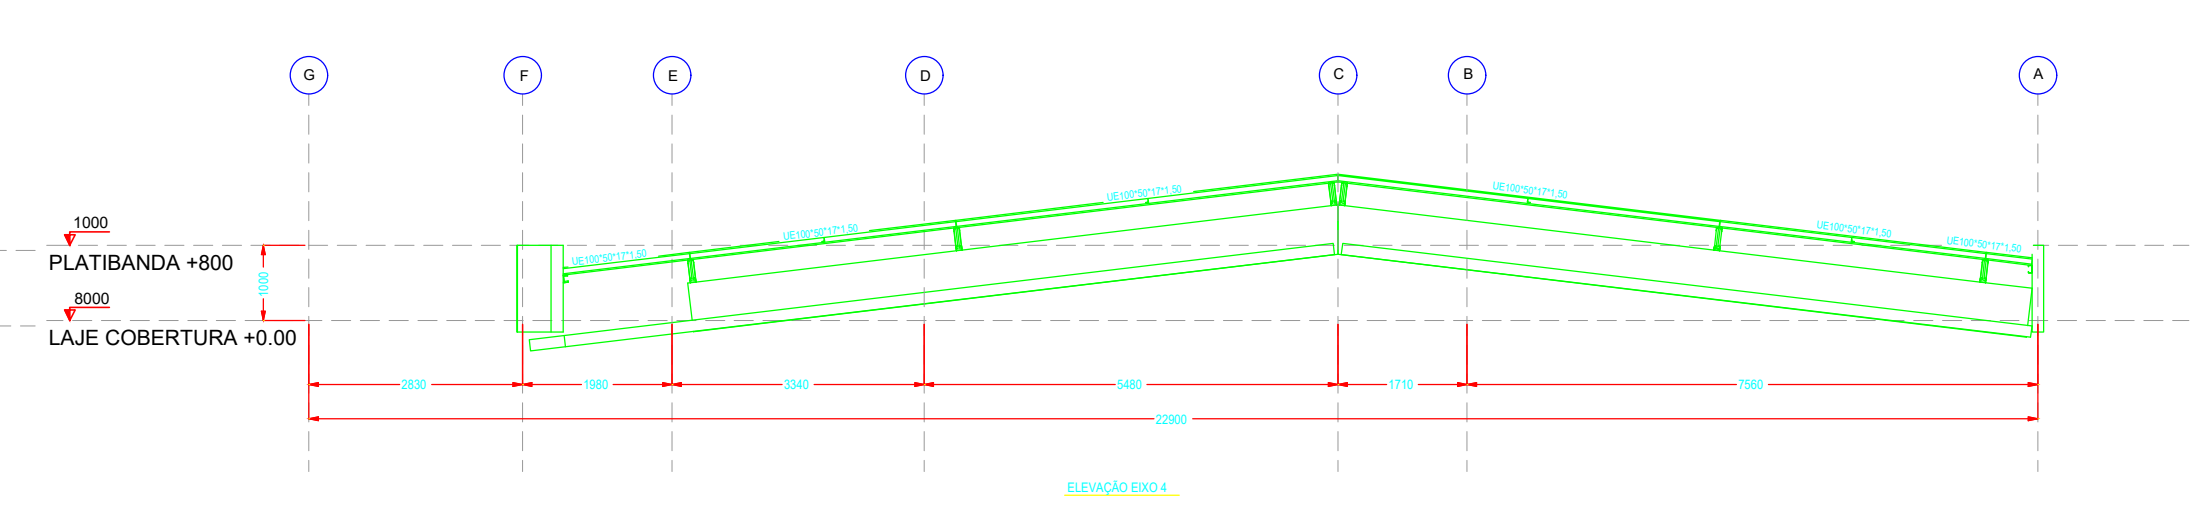

|                                                                         |                                                         |                     |       |         |
|-------------------------------------------------------------------------|---------------------------------------------------------|---------------------|-------|---------|
| RESPONSÁVEL TÉCNICO<br>VINÍCIO DORÃO<br>ENG. CIVIL, CREA: 508.378.582-9 | CLIENTE:                                                |                     |       |         |
|                                                                         | UNIVERSIDADE DE RIO VERDE - UNIRV                       |                     |       |         |
|                                                                         | OBRA:                                                   |                     |       |         |
|                                                                         | REFORMA COBERTURA AUDITÓRIO BLOCO I                     |                     |       |         |
|                                                                         | LOCAL:                                                  |                     |       |         |
| DESENHISTA<br>LUIZ TRINDADE<br>ENG. CIVIL, CREA: 508.378.574-8          | RIO VERDE - GO                                          |                     |       |         |
|                                                                         | ÁREA TÉCNICA:                                           |                     |       |         |
|                                                                         | PROJETO ESTRUTURAL - ESTRUTURA METÁLICA                 |                     |       |         |
|                                                                         | TÍTULO:                                                 |                     |       |         |
|                                                                         | DIAGRAMAS DE MONTAGEM<br>ELEVADOES EXIOS 1, 2, 3, 4 e 5 |                     |       |         |
| ESCALA                                                                  | UNIDADE                                                 | DESENHO             | FOLHA | REVISÃO |
| INDICADA                                                                | CM                                                      | 002-URV-ELE-MON-R00 | 02/02 | 00      |