



TELHA DE FIBROCIMENTO - i=10%

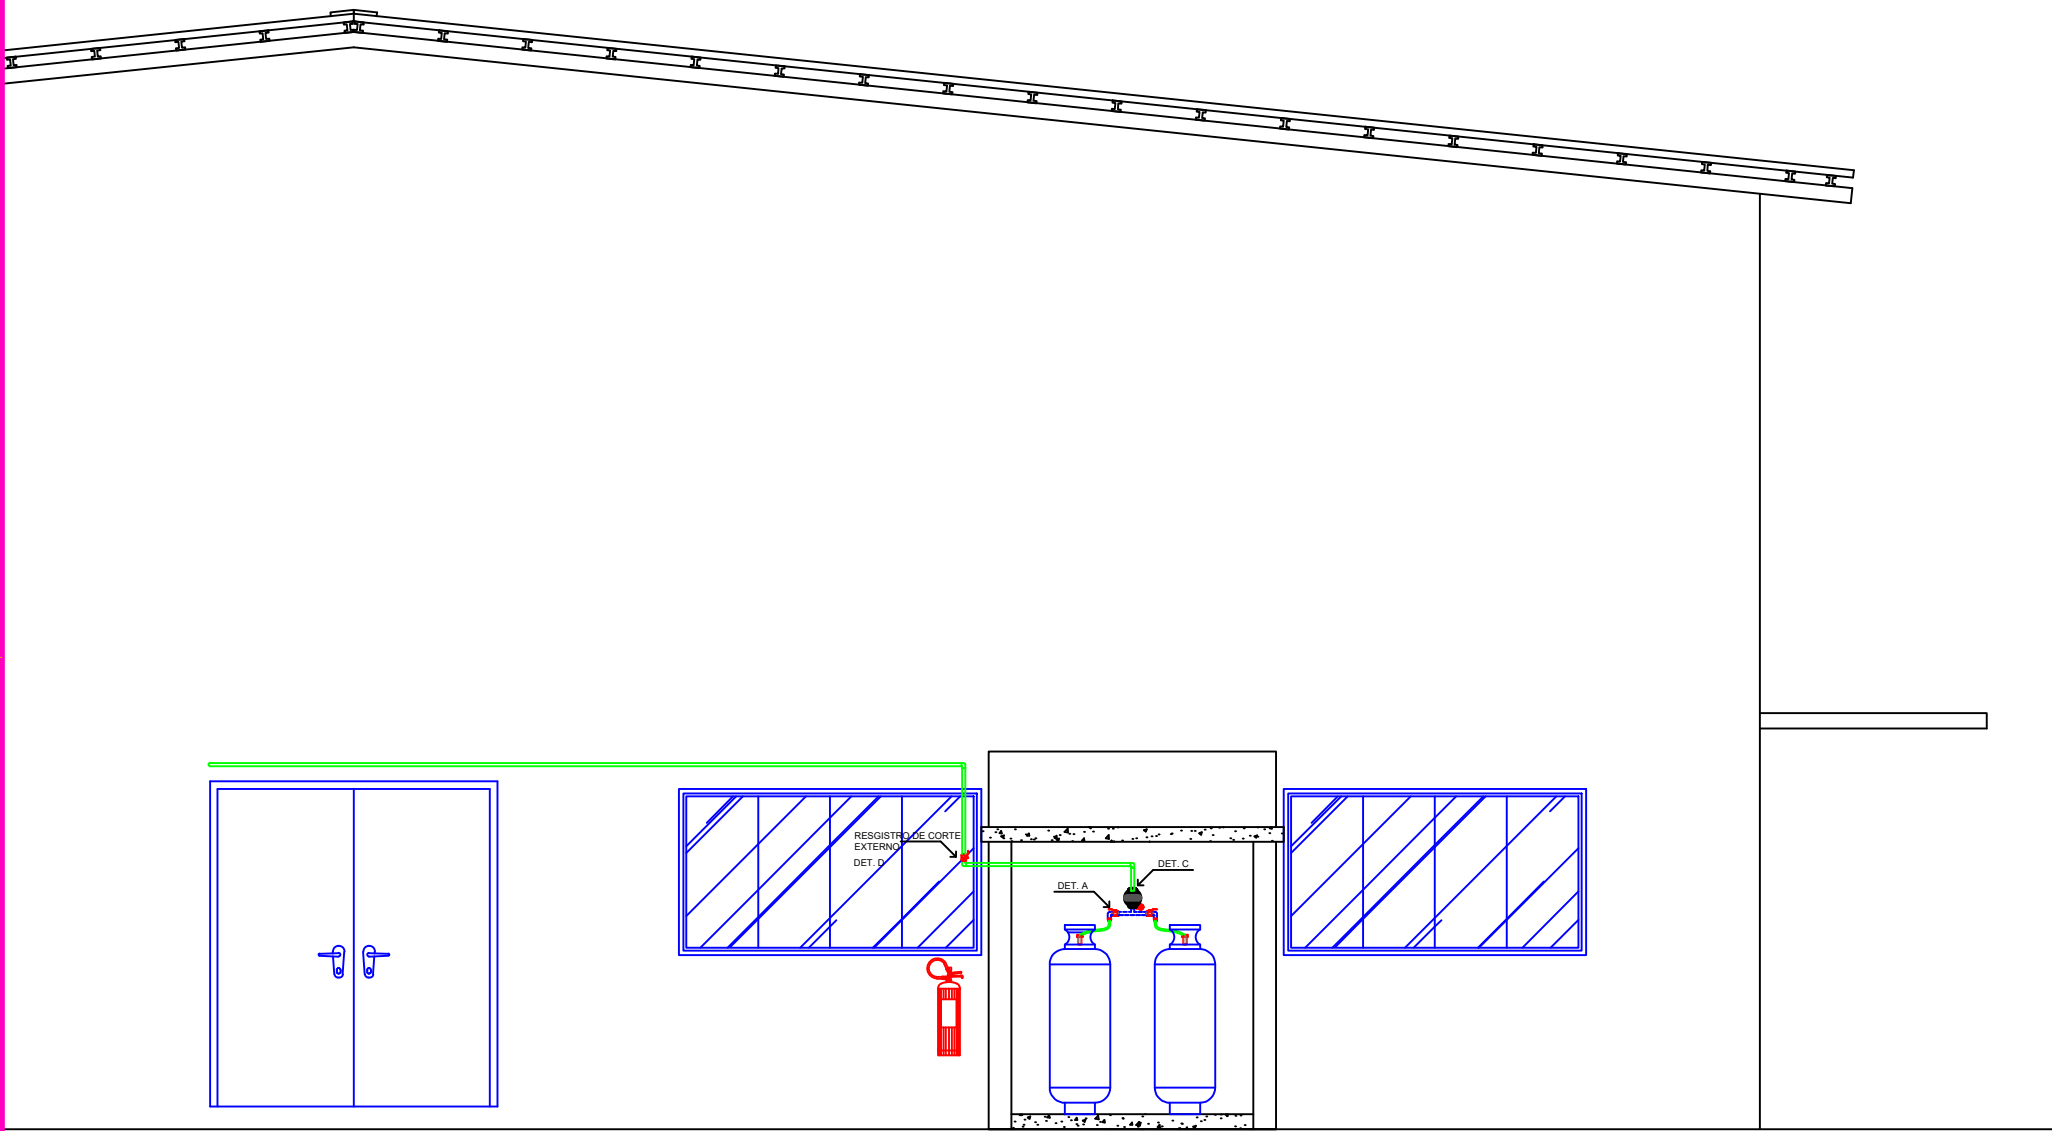

VISTA FRONTAL
ESC. 1:50

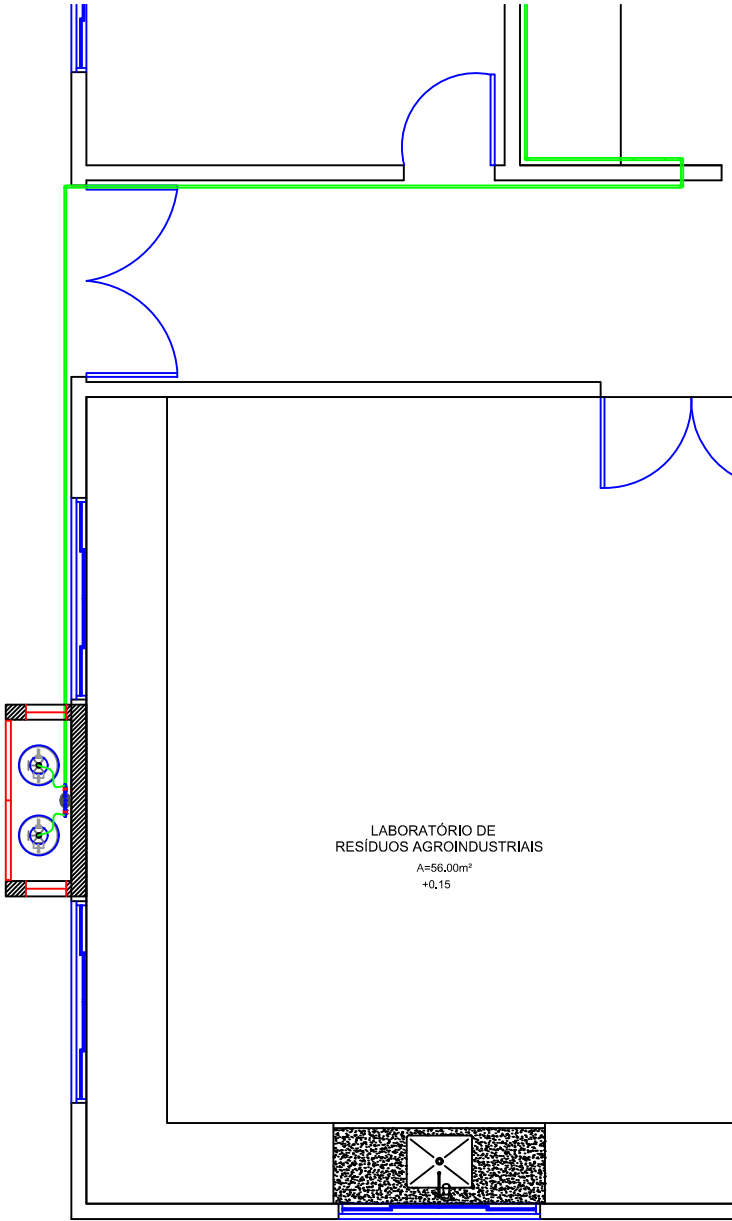

PLANTA BAIXA
ESC.:1:75

PROJETO GLP - REFORMA LAB. MULTIUSUÁRIOS MODULO A - FACUL. DE AGRONOMIA DA UNIRV

AUTOR DO PROJETO:

ENGENHEIRO MECÂNICO
CREA 22.501-D

UnirV - Universidade
de Rio Verde
CNPJ: 01.815.216/0001-78

ANDERSON INÁCIO JUNQUEIRA JÚNIOR

UNIRV - UNIVERSIDADE DE RIO VERDE

DATA: 09/11/2021

ESCALA: INDICADA

FOLHA

01/06