


1 PLANTA LABORATÓRIOS
Esc. 1:100

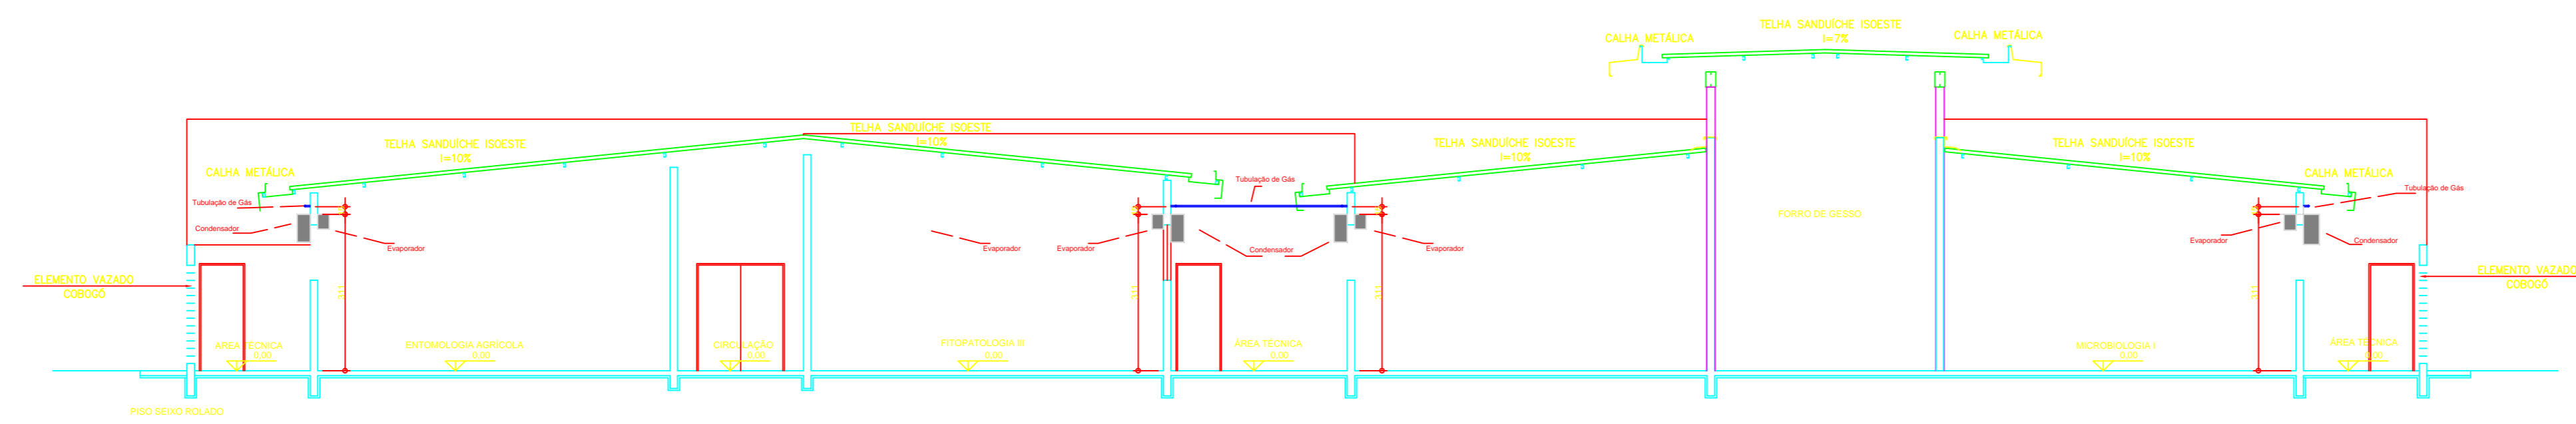

2 CORTE TRANSVERSAL AA'
Esc. 1:100

OBRA: LABORATÓRIOS			
PROP.: UNIRV - UNIVERSIDADE DE RIO VERDE			
PROJETO: Locação de Ar Condicionado			
ENDEREÇO: Fazenda Fontes do Saber, Campus Universitário, zona urbana CEP 75901-970 - Rio Verde - GO			
SITUAÇÃO: SEM ESCALA		RESUMO: Eng. Wellington Anderson Inácio DATA: novembro/2019 SUPERV. DE ESTÁGIOS: Anderson Inácio	
		DECLARO PARA TODOS OS FINS QUE A APROVAÇÃO DESTA PROPOSTA IMPLICA NO RECONHECIMENTO PELA PREFEITURA NO DIREITO DE PROPRIEDADE E SEM A EXISTÊNCIA DAS MEDIDAS DO TERRENO.	
PROPRIETÁRIO: CNPJ: 01.815.216/0001-78	UNIRV - UNIVERSIDADE DE RIO VERDE	ÁREAS	M ²
PROJETO E ART:	DANIEL FERNANDO DA SILVA UNIRV - UNIVERSIDADE DE RIO VERDE ENGENHEIRO MECÂNICO - CREA 31704-D-GO	LABORATÓRIOS A CONSTRUIR	
CONTÉM: PLANTA BAIXA VISTA - LOCAÇÃO DE AR CONDICIONADO LABORATÓRIOS UNIRV		ESCALA: INDICADAS	FOLHA: 1/1
APROVAÇÃO: ASSUNTO:			