




PLANTA BAIXA

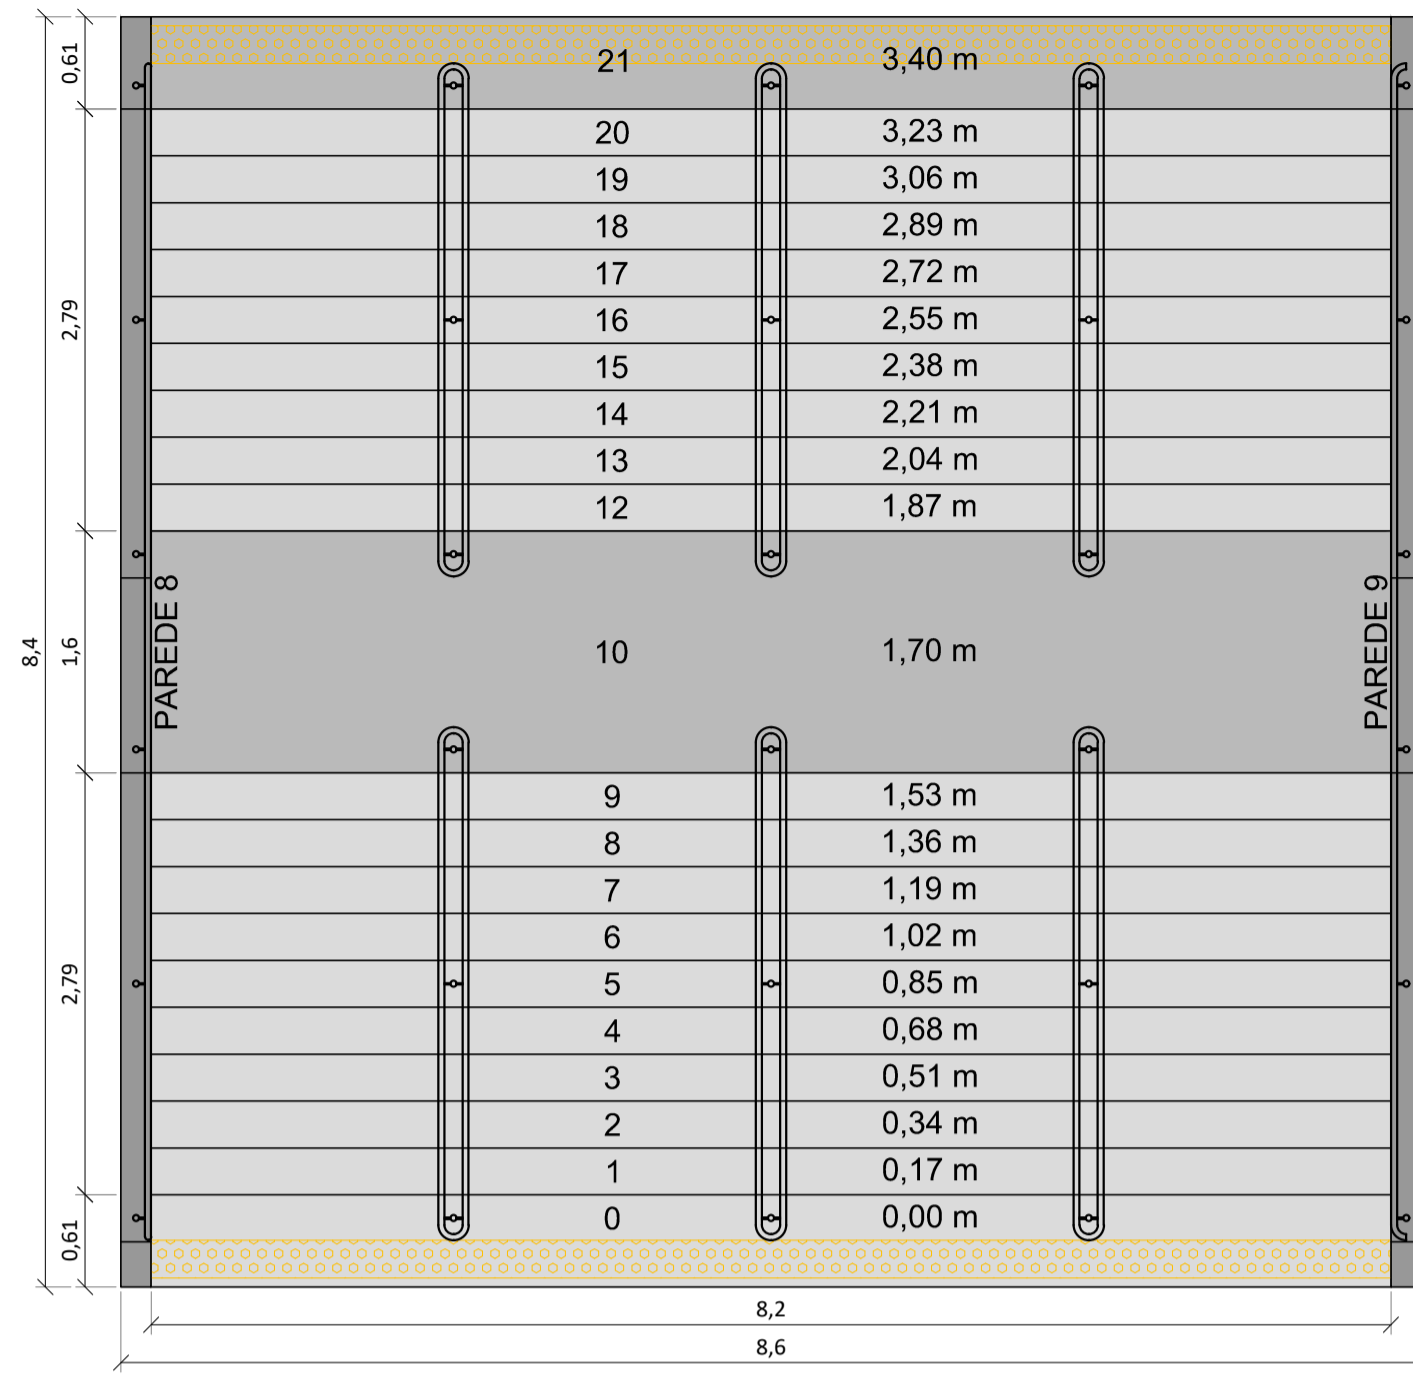


PLANTA DE ELAVAÇÃO

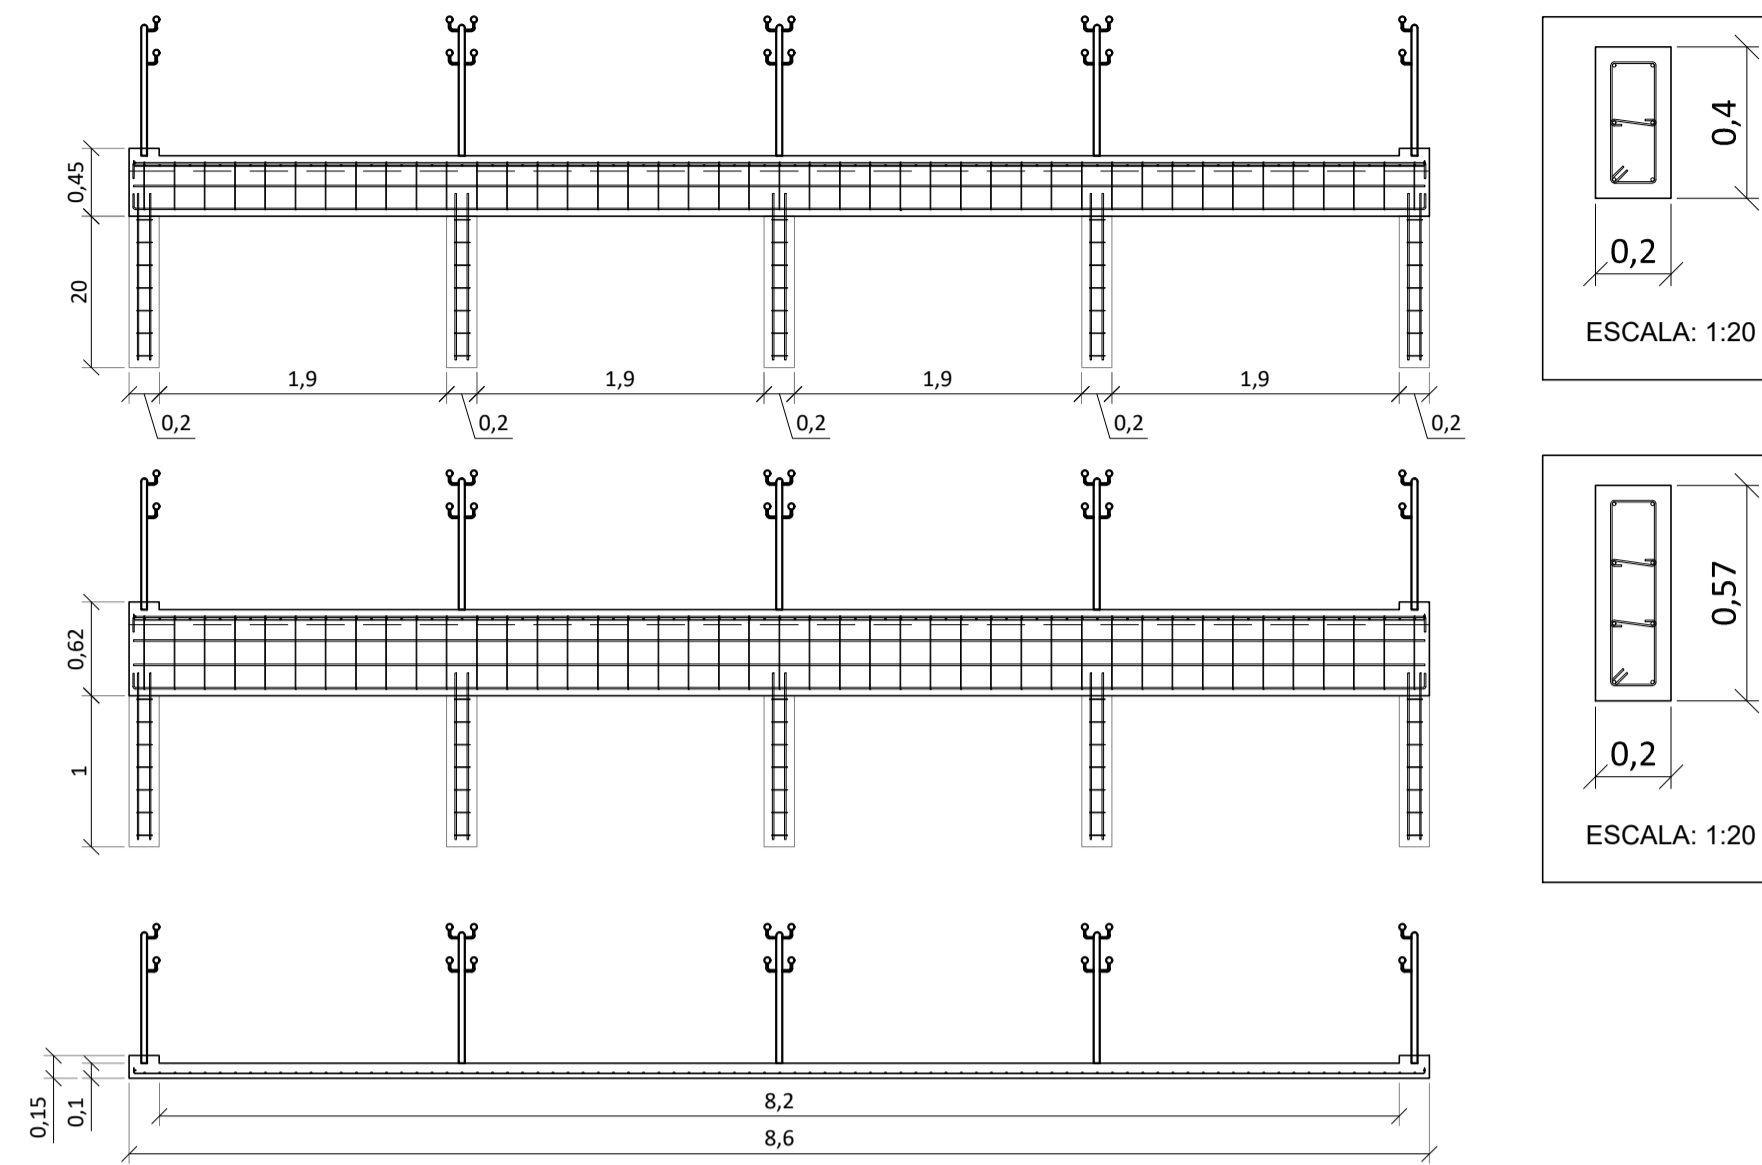

PLANTA DE ELAVAÇÃO Guarda-Corpo

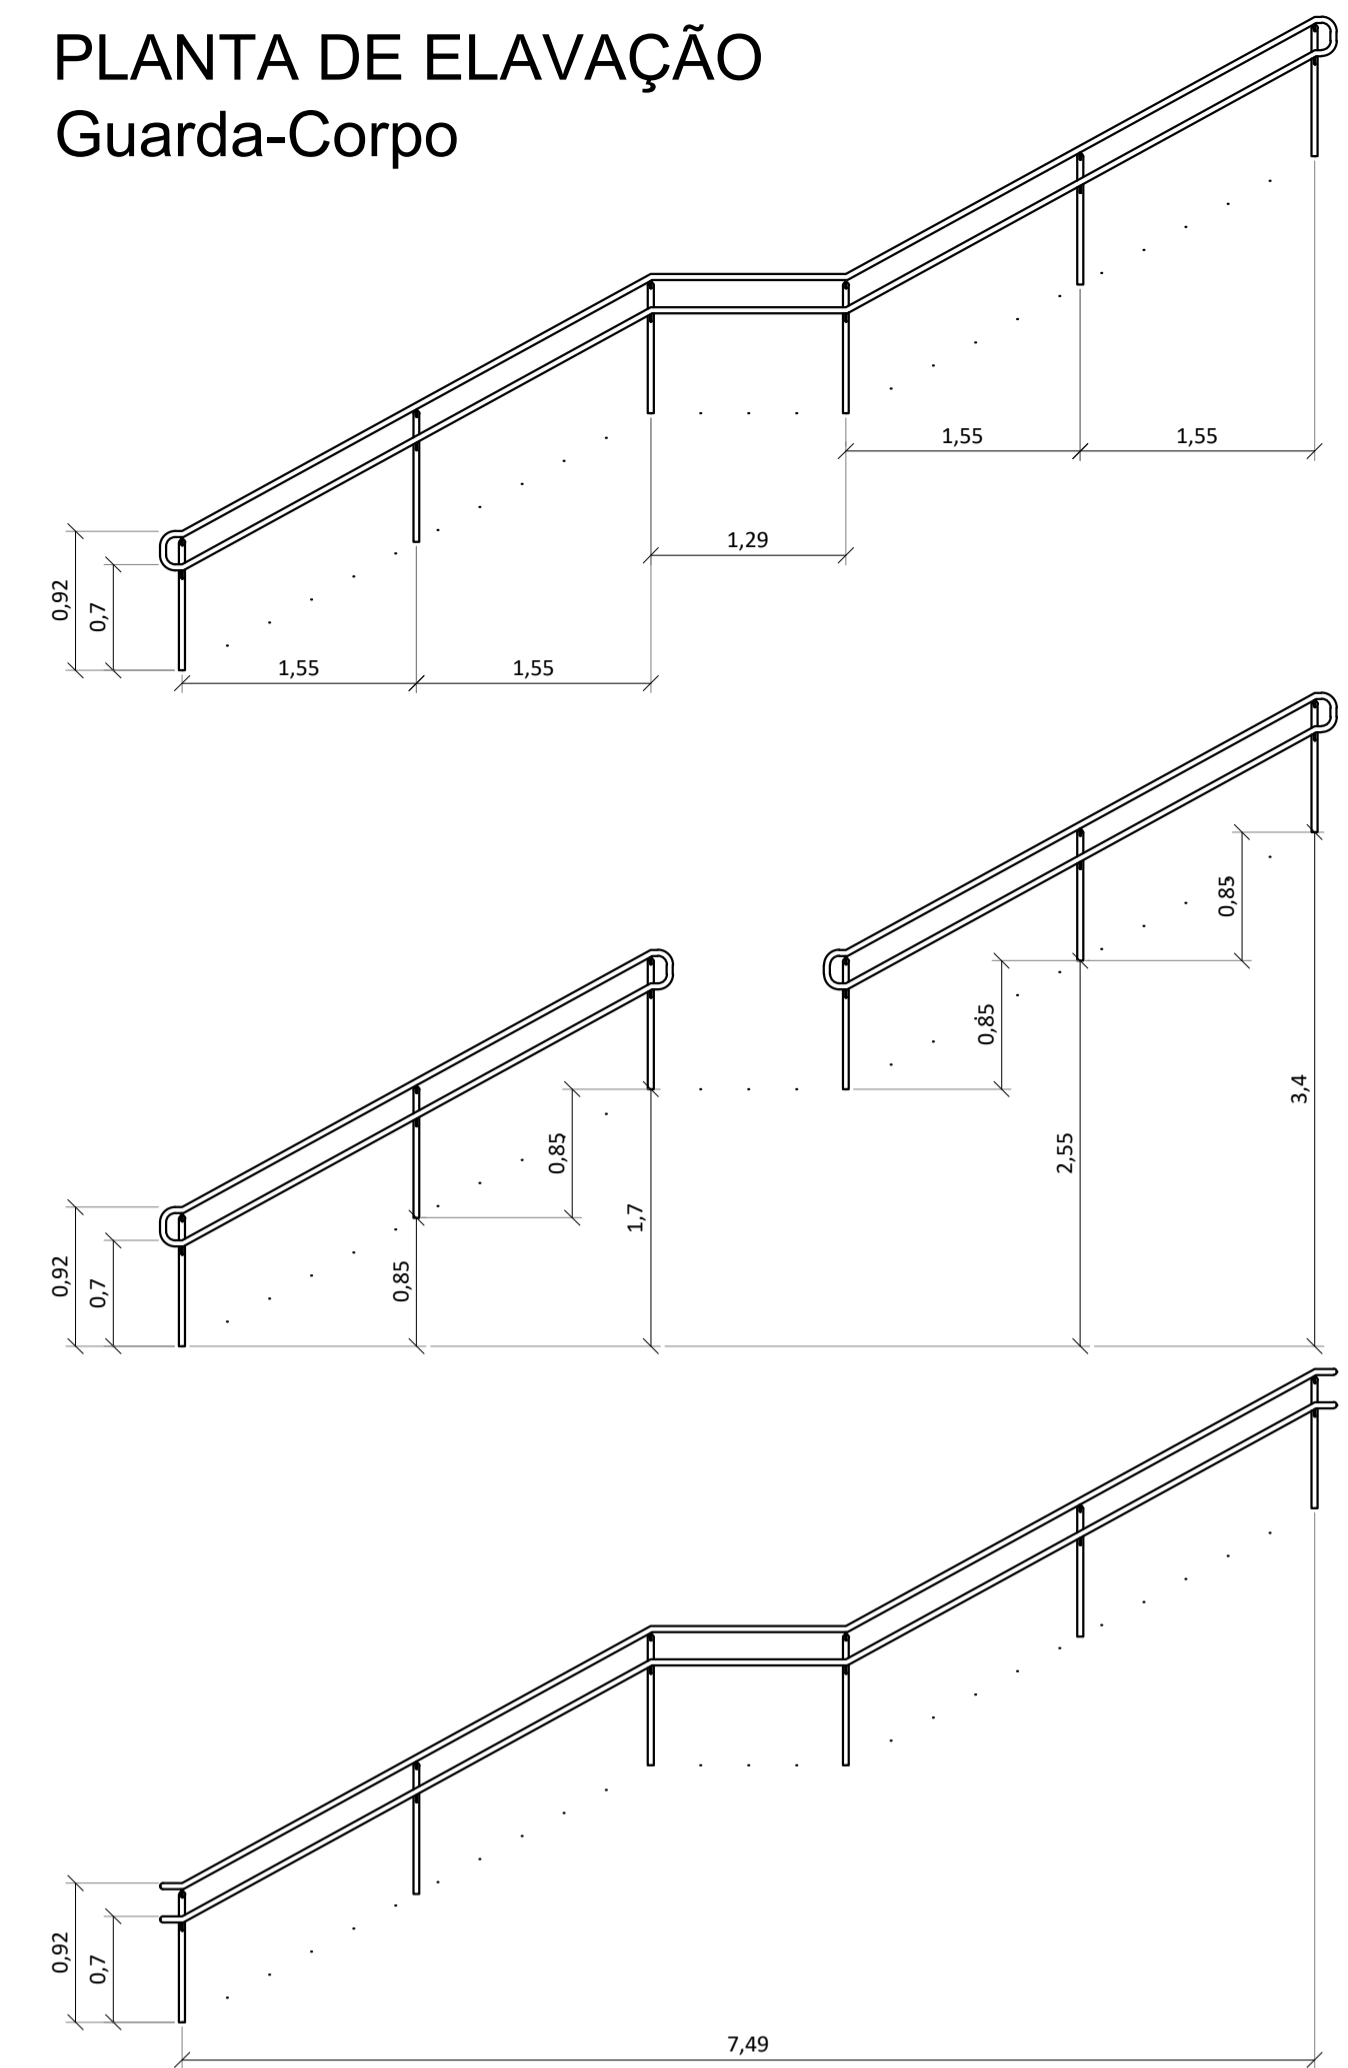

PLANTA DE ELAVAÇÃO

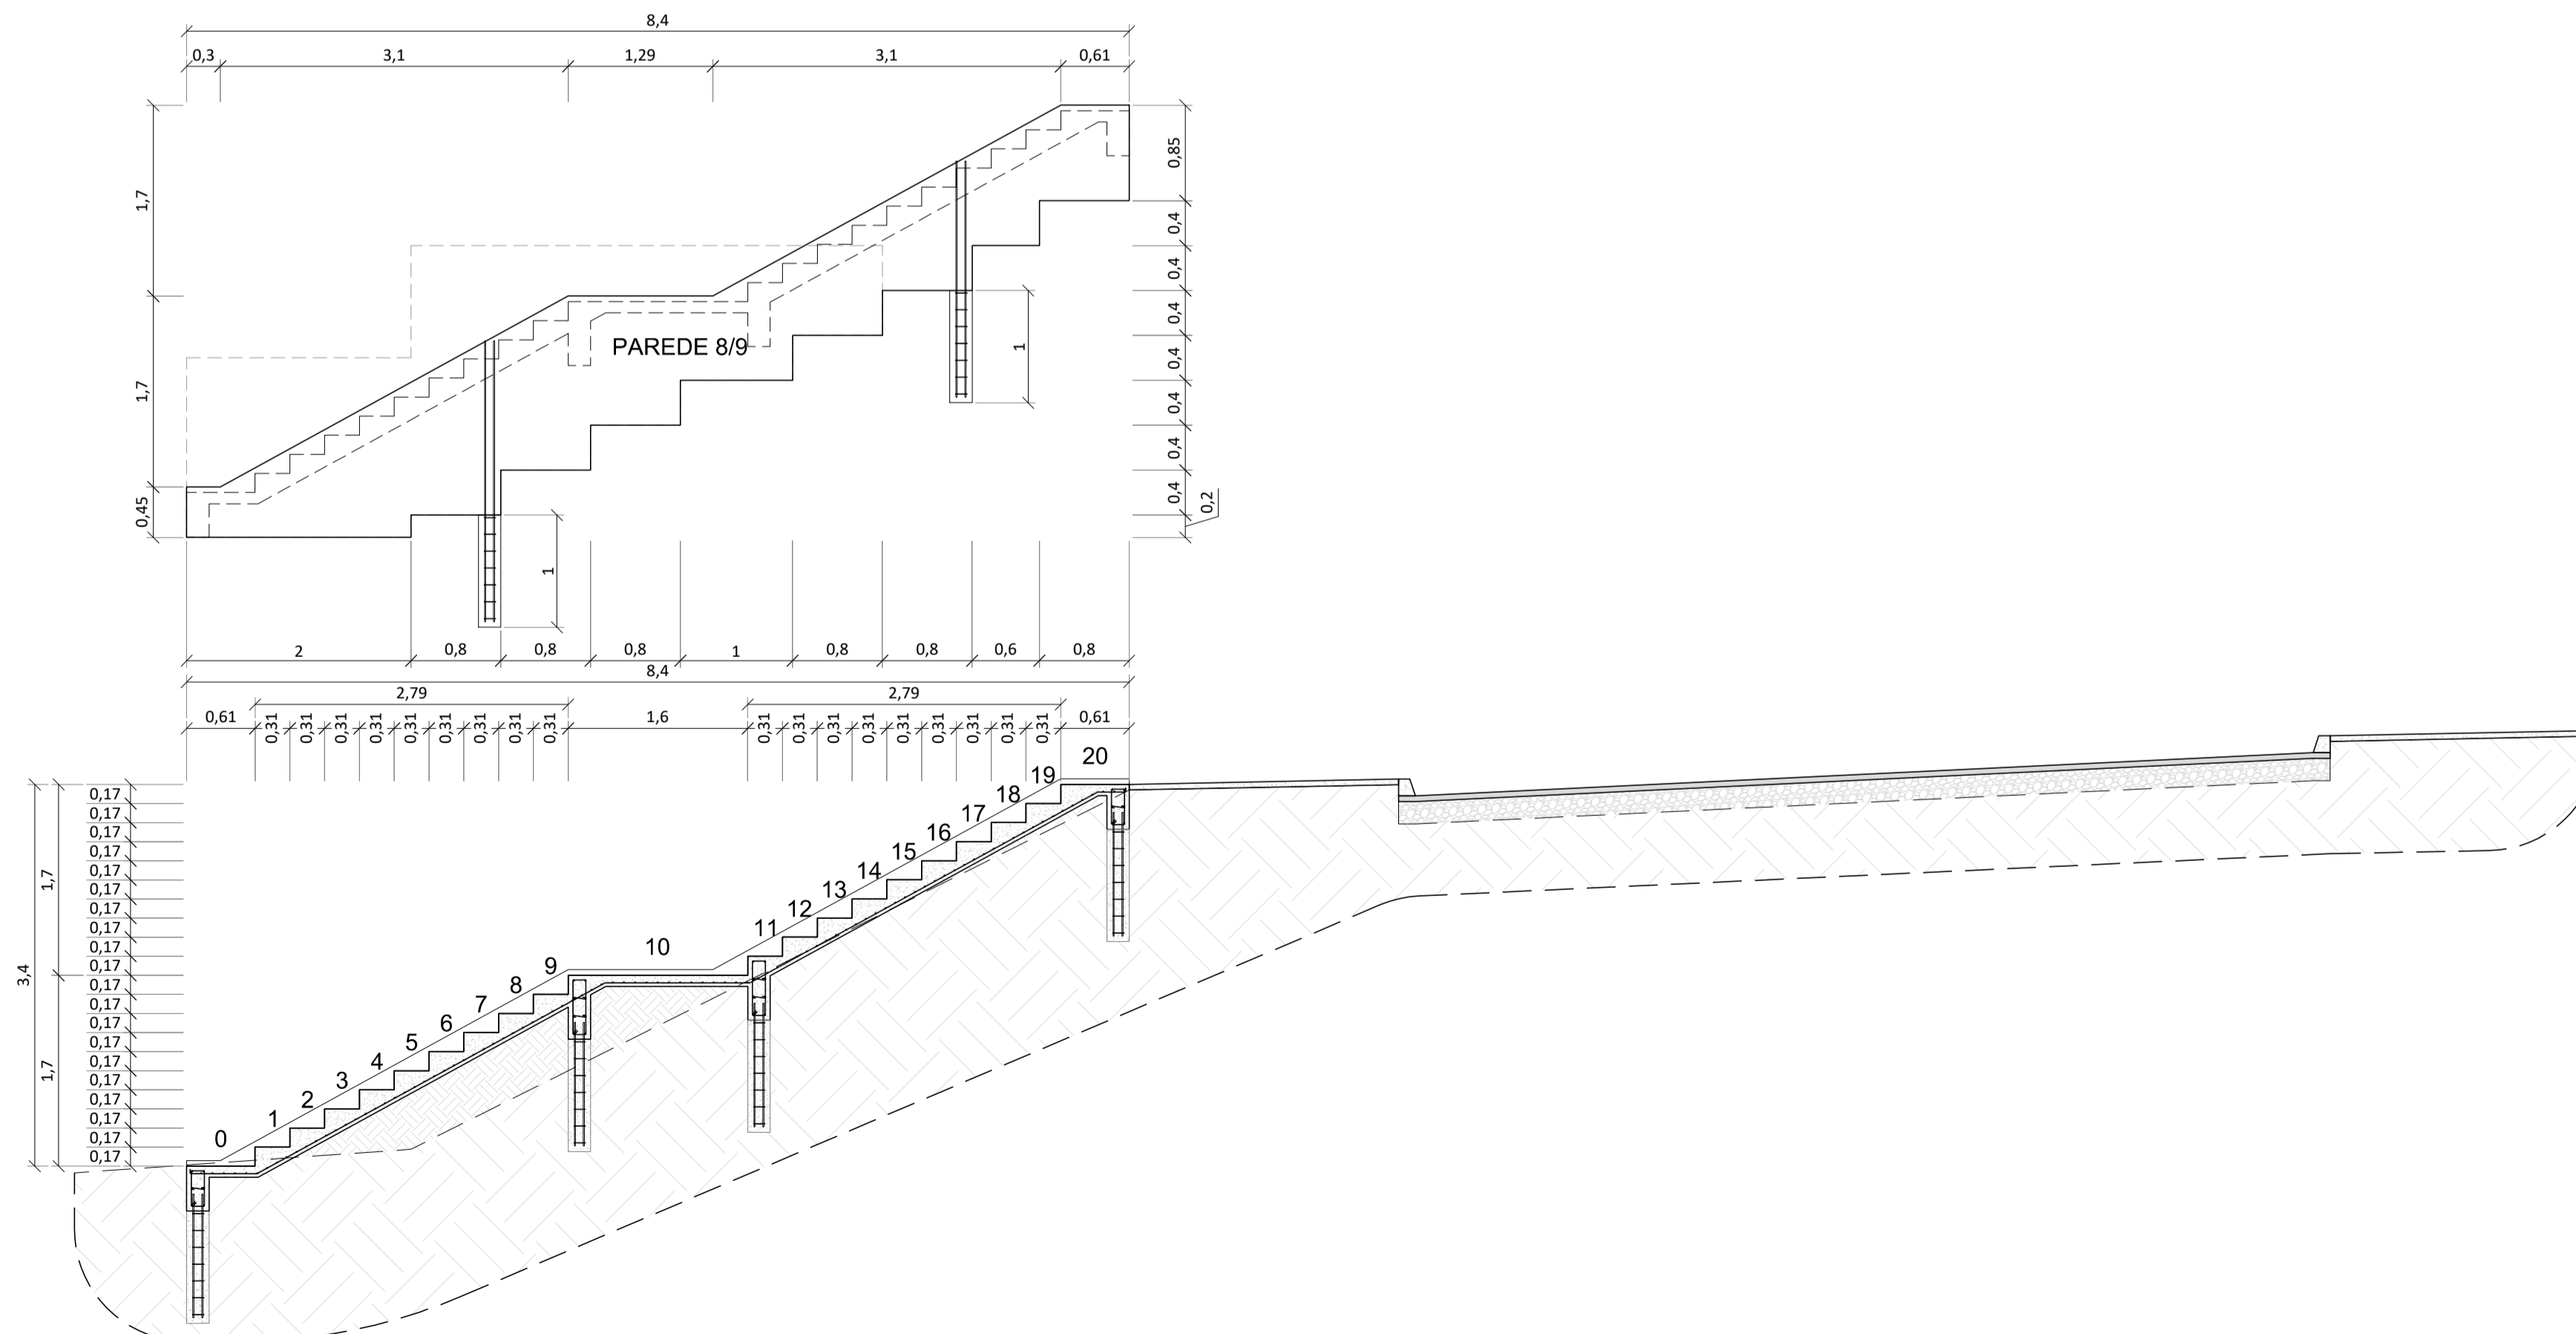

OBRA:	LABORATÓRIOS		
PROPRIETÁRIO:	UniRV - UNIVERDIDADE DE RIO VERDE		
ENDEREÇO:	Fazenda Fontes do Saber, Campus Universitário zona urbana CEP 75901-970 – Rio Verde – GO		
PLANTA DE SITUAÇÃO:		DECLARO PARA TODOS OS FINS QUE: A APROVAÇÃO DESTA PROJETO NÃO IMPLICA NO RECONHECIMENTO PELA PREFEITURA NO DIREITO DE PROPRI- EDADE E NEM NA EXATIDÃO DAS ME- DIDAS DO TERRENO.	
SEM ESCALA			
PROJETO:	PROJETO DE IMPLANTAÇÃO DA ÁREA DE CONVIVÊNCIA		
FASE DO PROJETO:	PROJETO BÁSICO	DISCIPLINA:	ESCALA
RESPONSÁVEL TÉCNICO:	FERNANDO LUIZ DE SOUZA PRADO Engenheiro Civil - M.Sc. Engenharia de Transportes CREA-RNP: 140.381.785-5	PROPRIETÁRIO:	UNIVERSIDADE DE RIO VERDE - UNIRV
DOCUMENTO:	UNIRV_LAB-PB-CON-0003		
ESCALA:	1:50	DATA:	06/04/2020
		FOLHA:	3/7
		REVISÃO:	R-00
APROVAÇÕES:			