


NÍVEL +3350

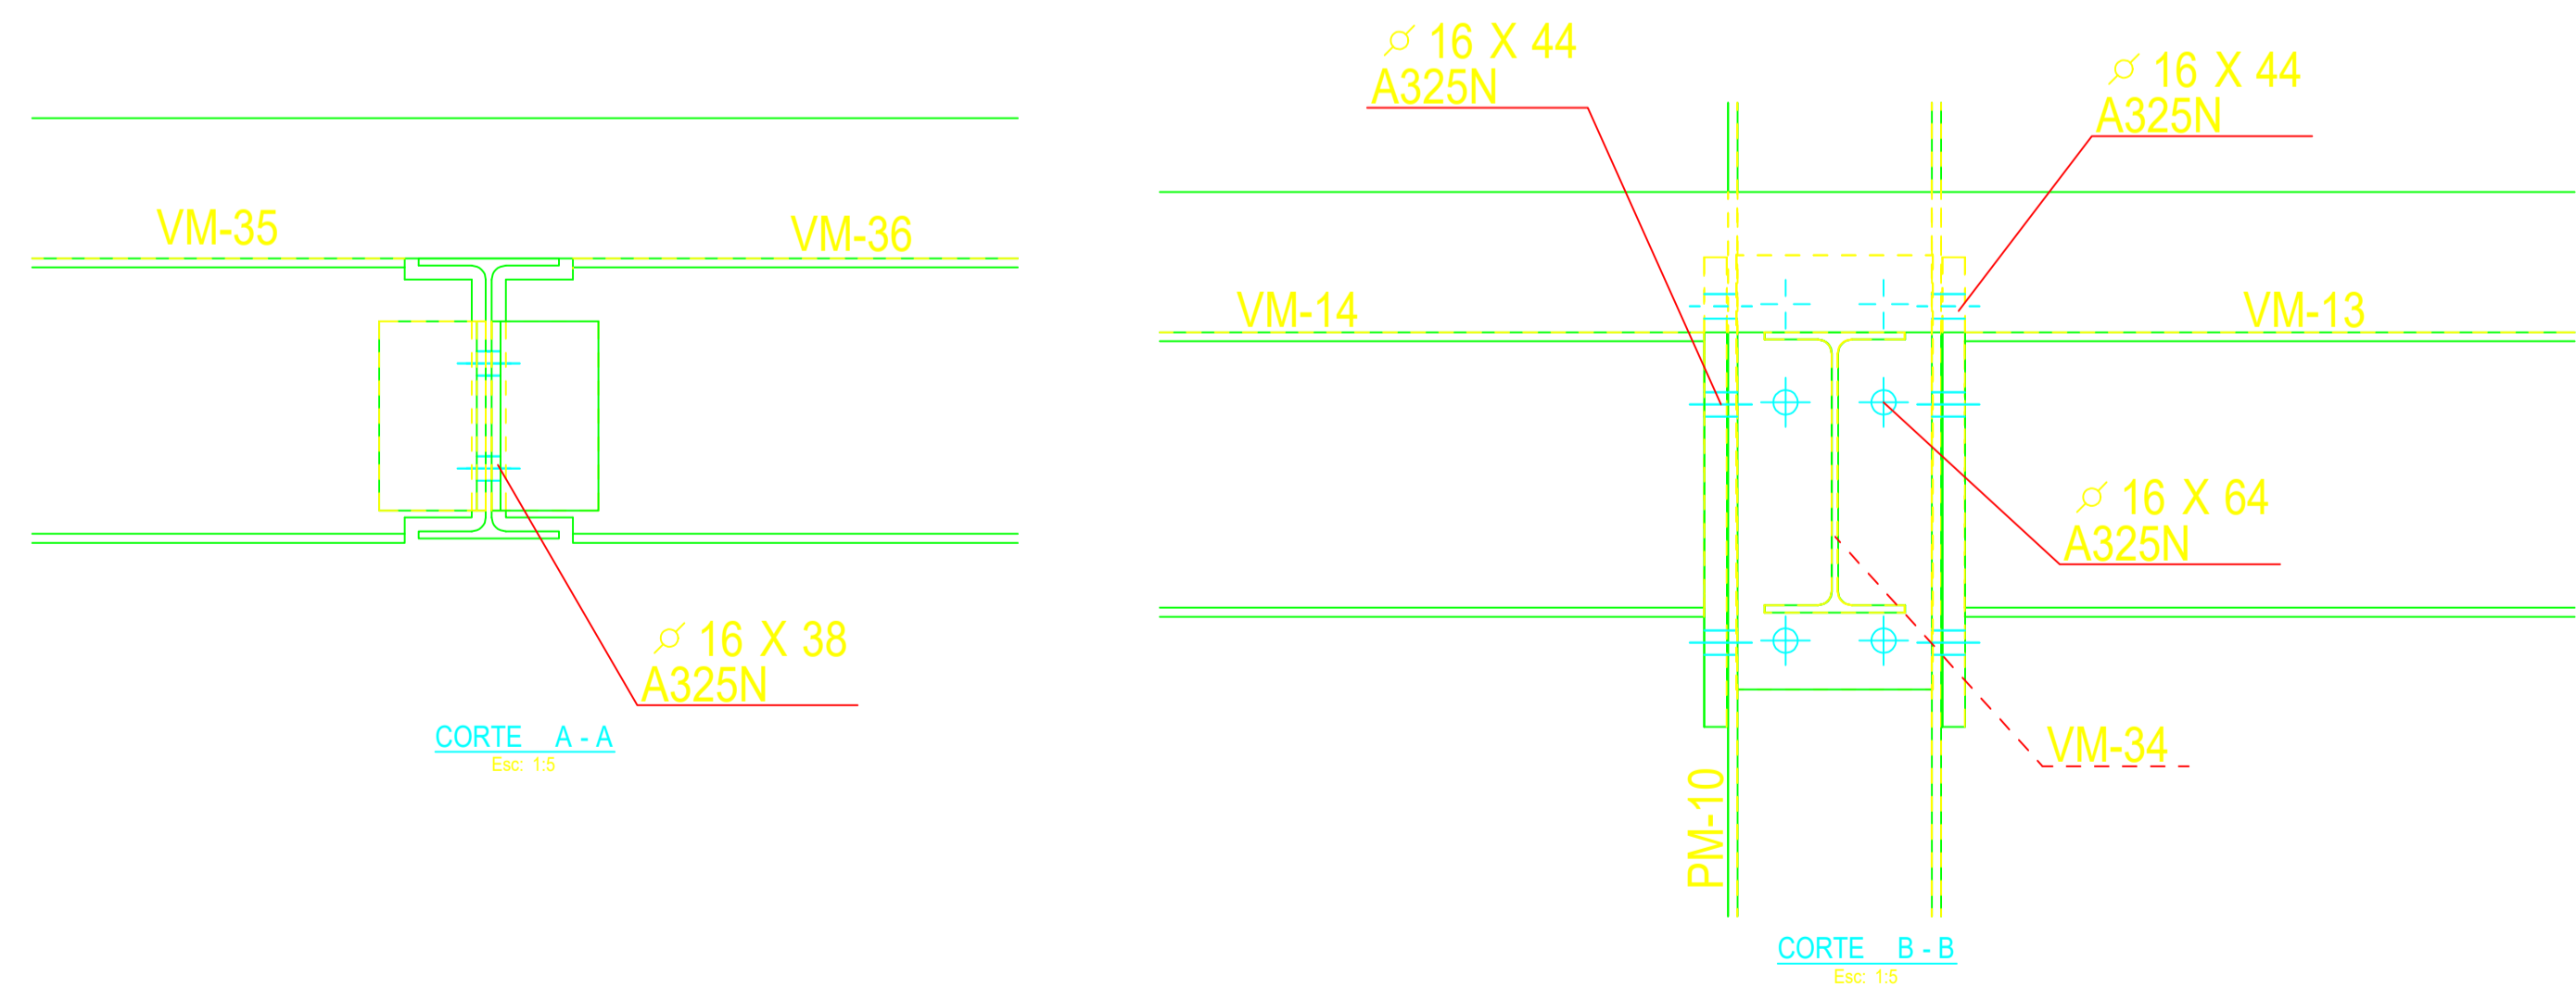

0	03.02.2020	EMIÇÃO INICIAL	L. TRINDADE
REV. No	DATA	DESCRIÇÃO	APROVADO

RESPONSÁVEL TÉCNICO	CLIENTE:	UNIVERSIDADE DE RIO VERDE				
VINICIO DORO	OBRA:	LABORATÓRIO UNIRV				
ENG. CIVIL CREA: 506.378.582.9	LOCAL:	RIO VERDE - GO				
DESENHISTA	ÁREA TÉCNICA:	PROJETO EXECUTIVO - ESTRUTURA METÁLICA				
LUIZ TRINDADE	TÍTULO:					
ENG. CIVIL CREA: 506.378.574.8						
ESCALA:	UNIDADE:	ORDEM:	ÁREA:	ETAPA:	FOLHA:	REVISÃO:
1:5	MM	1000		PE	PLANTAS	06