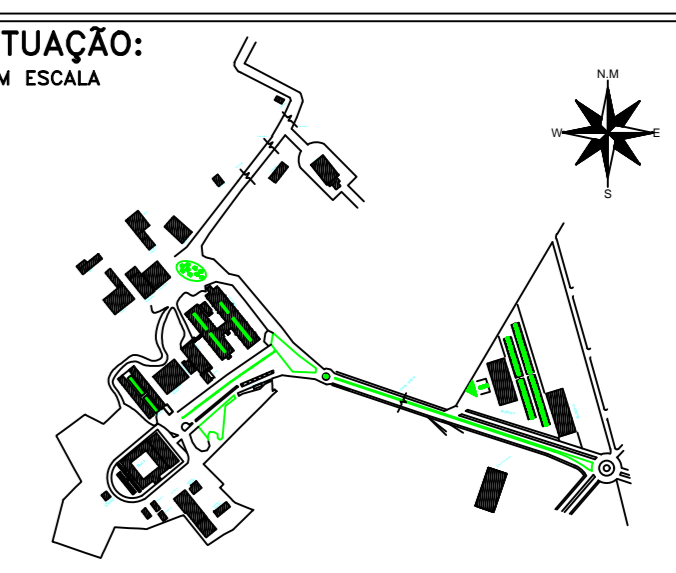
					
OBRA: LABORATÓRIOS					
PROP.: UNIRV - UNIVERSIDADE DE RIO VERDE					
PROJETO: PROJETO DE INSTALAÇÕES DE ÁGUA FRIA					
ENDEREÇO: Fazenda Fontes do Saber, Campus Universitário, zona urbana CEP 75901-970 - Rio Verde - GO					
SITUAÇÃO: SEM ESCALA		RESPONSÁVEL: ENG. Danilo Guimarães Almeida DATA: Janeiro/2020			
	<table border="1"> <thead> <tr> <th>ÁREAS</th> <th>M²</th> </tr> </thead> <tbody> <tr> <td>LABORATÓRIOS A CONSTRUIR</td> <td>2.918,34</td> </tr> </tbody> </table>	ÁREAS	M²	LABORATÓRIOS A CONSTRUIR	2.918,34
ÁREAS	M²				
LABORATÓRIOS A CONSTRUIR	2.918,34				
PROPRIETÁRIO: CNPJ: 01.815.216/0001-78	UNIRV - UNIVERSIDADE DE RIO VERDE CNPJ: 01.815.216/0001-78				
PROJETO E RRT:	DANILO GUIMARÃES ALMEIDA ENGR. UNIVERSIDADE DE RIO VERDE PROFESSOR DE ENGENHARIA CIVIL - FCA/UNIRV	ESCALA: 1/100 FOLHA: AF2/5			
CONTÉM: ÁGUA FRIA / ESQUEMA ISOMÉTRICO GERAL - II - LABORATÓRIOS UNIRV					
APROVAÇÃO: ASSUNTO:					