


700.0





A diagram of a circle with a vertical line and two diagonal lines meeting at the bottom, labeled N.

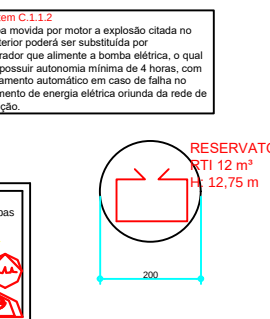


PROJEÇÃO DE LOCAÇÃO DOS GERADORES

PROJEÇÃO DO TANQUE DE CONTENÇÃO
1,00m (A) x 1,00m (L) x 1,10m (P)
Volume Total = 1.100m³

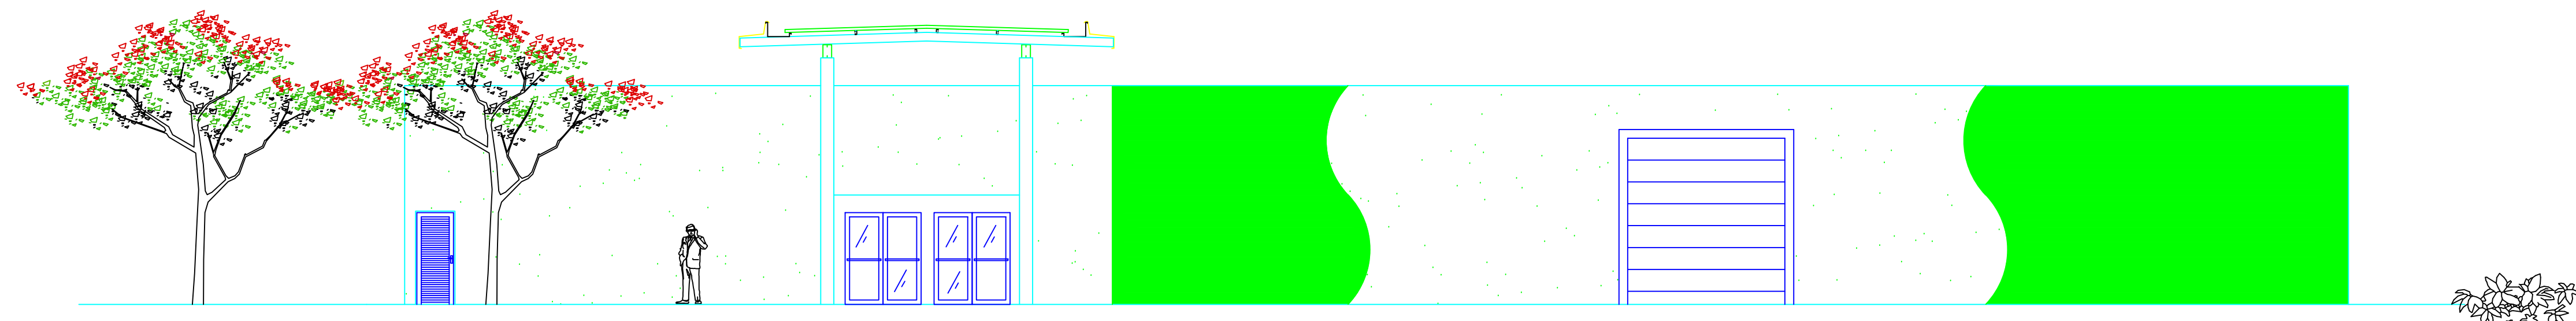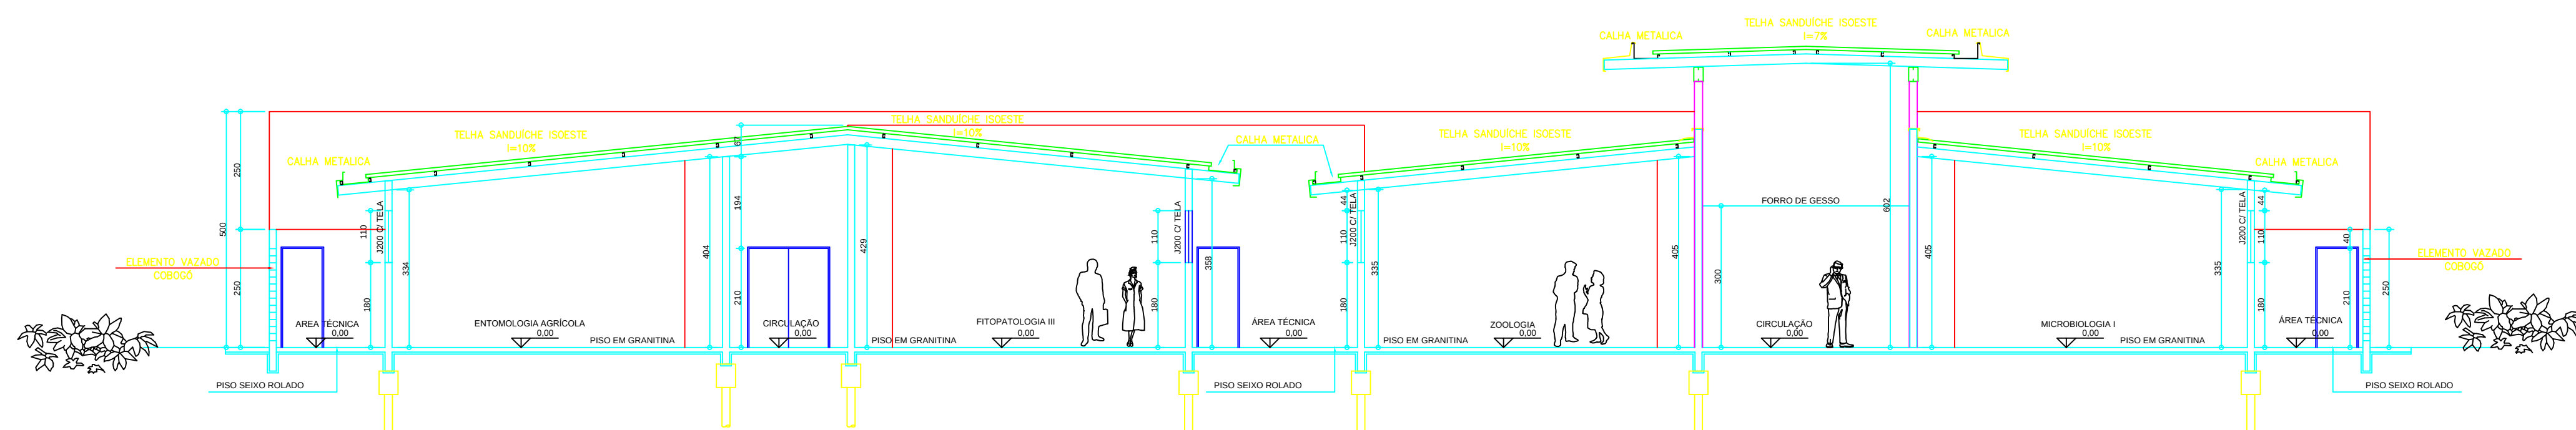[illegible]

- 4 – A Sala de Armazenagem, Depósito Químico e Depósito deverão ser construídas (paredes, piso e teto) com material não combustível com tempo de resistência ao fogo de, no mínimo, 2 horas.
- 5 – A Sala de Armazenagem, Depósito Químico e Depósito serão construídas com paredes em alvenaria e laje, teto antichama e não condutor de calor, paredes e esquadros com pintura antichama.
- 3 – As portas do Depósito Químico, Sala de Armazenagem e Depósito deverão ser do tipo cortão-fogo, instaladas de maneira a fecharem automaticamente, em caso de incêndio.
- 4 – Deverão ser construídas candelas nas salas:
 - Sala de Armazenagem, Depósito Químico e Depósito,
 - 5 – As janelas do Depósito Químico, Sala de Armazenagem e Depósito serão todas de gradil fixo do tipo veneziana para manter a ventilação adequada permanente do local.
 - 5 – Todas as estantes/prateleiros serão construídas em alvenaria e granito ou madeira com a espessura nominal mínima de 2,5 cm.
 - 6 – Além da ventilação natural, está previsto na Sala de Armazenagem e Depósito Químico a instalação de exaustores.
 - 7 – Os equipamentos e fiações elétricas situadas na Sala de Armazenamento Depósito Químico e Depósito, usadas para líquidos inflamáveis, devem ser do tipo antiespilha.
 - 8 – Os produtos armazenados na Sala de Armazenagem serão acondicionados em gabinetes de segurança específicos ao produto (líquido inflamável, produtos combustíveis ou produtos corrosivos).
 - 9 – Serão utilizadas candelas com profundidade de 15cm e largura de no mínimo 20cm, dentro da Sala de Armazenagem, Depósito Químico e Depósito, para o controle de fumos e gases. As candelas deverão conduzir o produto à bacias de contenção no exterior desses ambientes.
 - 10 – Paredes em alvenaria externa deverão ser de 1 vez, paredes de alvenaria interna serão de 1/2 vez.

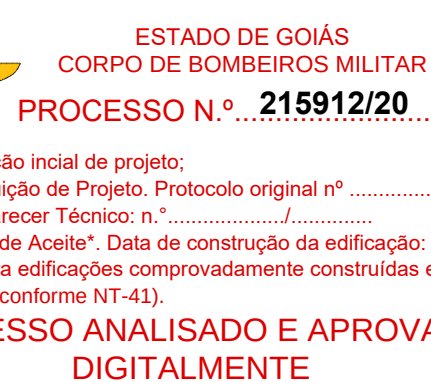

A aprovação deste processo somente terá validade com a apresentação do respectivo Certificado de Aprovação, o qual será disponibilizado no site do Corpo de Bombeiros Militar do Estado de Goiás - CBMGO (www.bombeiros.go.gov.br).

As informações relativas a este processo e a autenticidade de sua aprovação poderão ser consultados no site do CBMGO, de acordo com os dados e orientações constantes no Certificado de Aprovação.

		UniRV Universidade de Rio Verde	
OBRA:		LABORATÓRIOS	
PROP:		UNIRV – UNIVERSIDADE DE RIO VERDE	
PROJETO:		PROJETO DE INSTALAÇÕES DE COMBATE A INCÊNDIO	
ENDEREÇO:		Fazenda Fontes do Saber, Campus Universitário zona urbana CEP 75901-970 – Rio Verde – GO	
SITUAÇÃO: SEM ESCALA		DESSENHO: ENG. Danilo Guimarães Almeida DATA: Janeiro/2020	
		ÁREAS	M²
PROPRIETÁRIO: UNIV. 01.815.216/0001-78		UNIRV - UNIVERSIDADE DE RIO VERDE CNPJ: 14.919.000/19	
PROJETO E RST: DANILLO GUIMARÃES ALMEIDA ENGRº - UNIVERSIDADE DE RIO VERDE UENGINTEIRA CIVIL - AREA 01/530027 - BA		LABORATÓRIOS A CONSTRUIR	
ESCALA: INDICADA		FOJA: INDº5	
CONTÉM:		PLANTA DE SITUAÇÃO	
APROVAÇÃO:			
ASSUNTO:			