


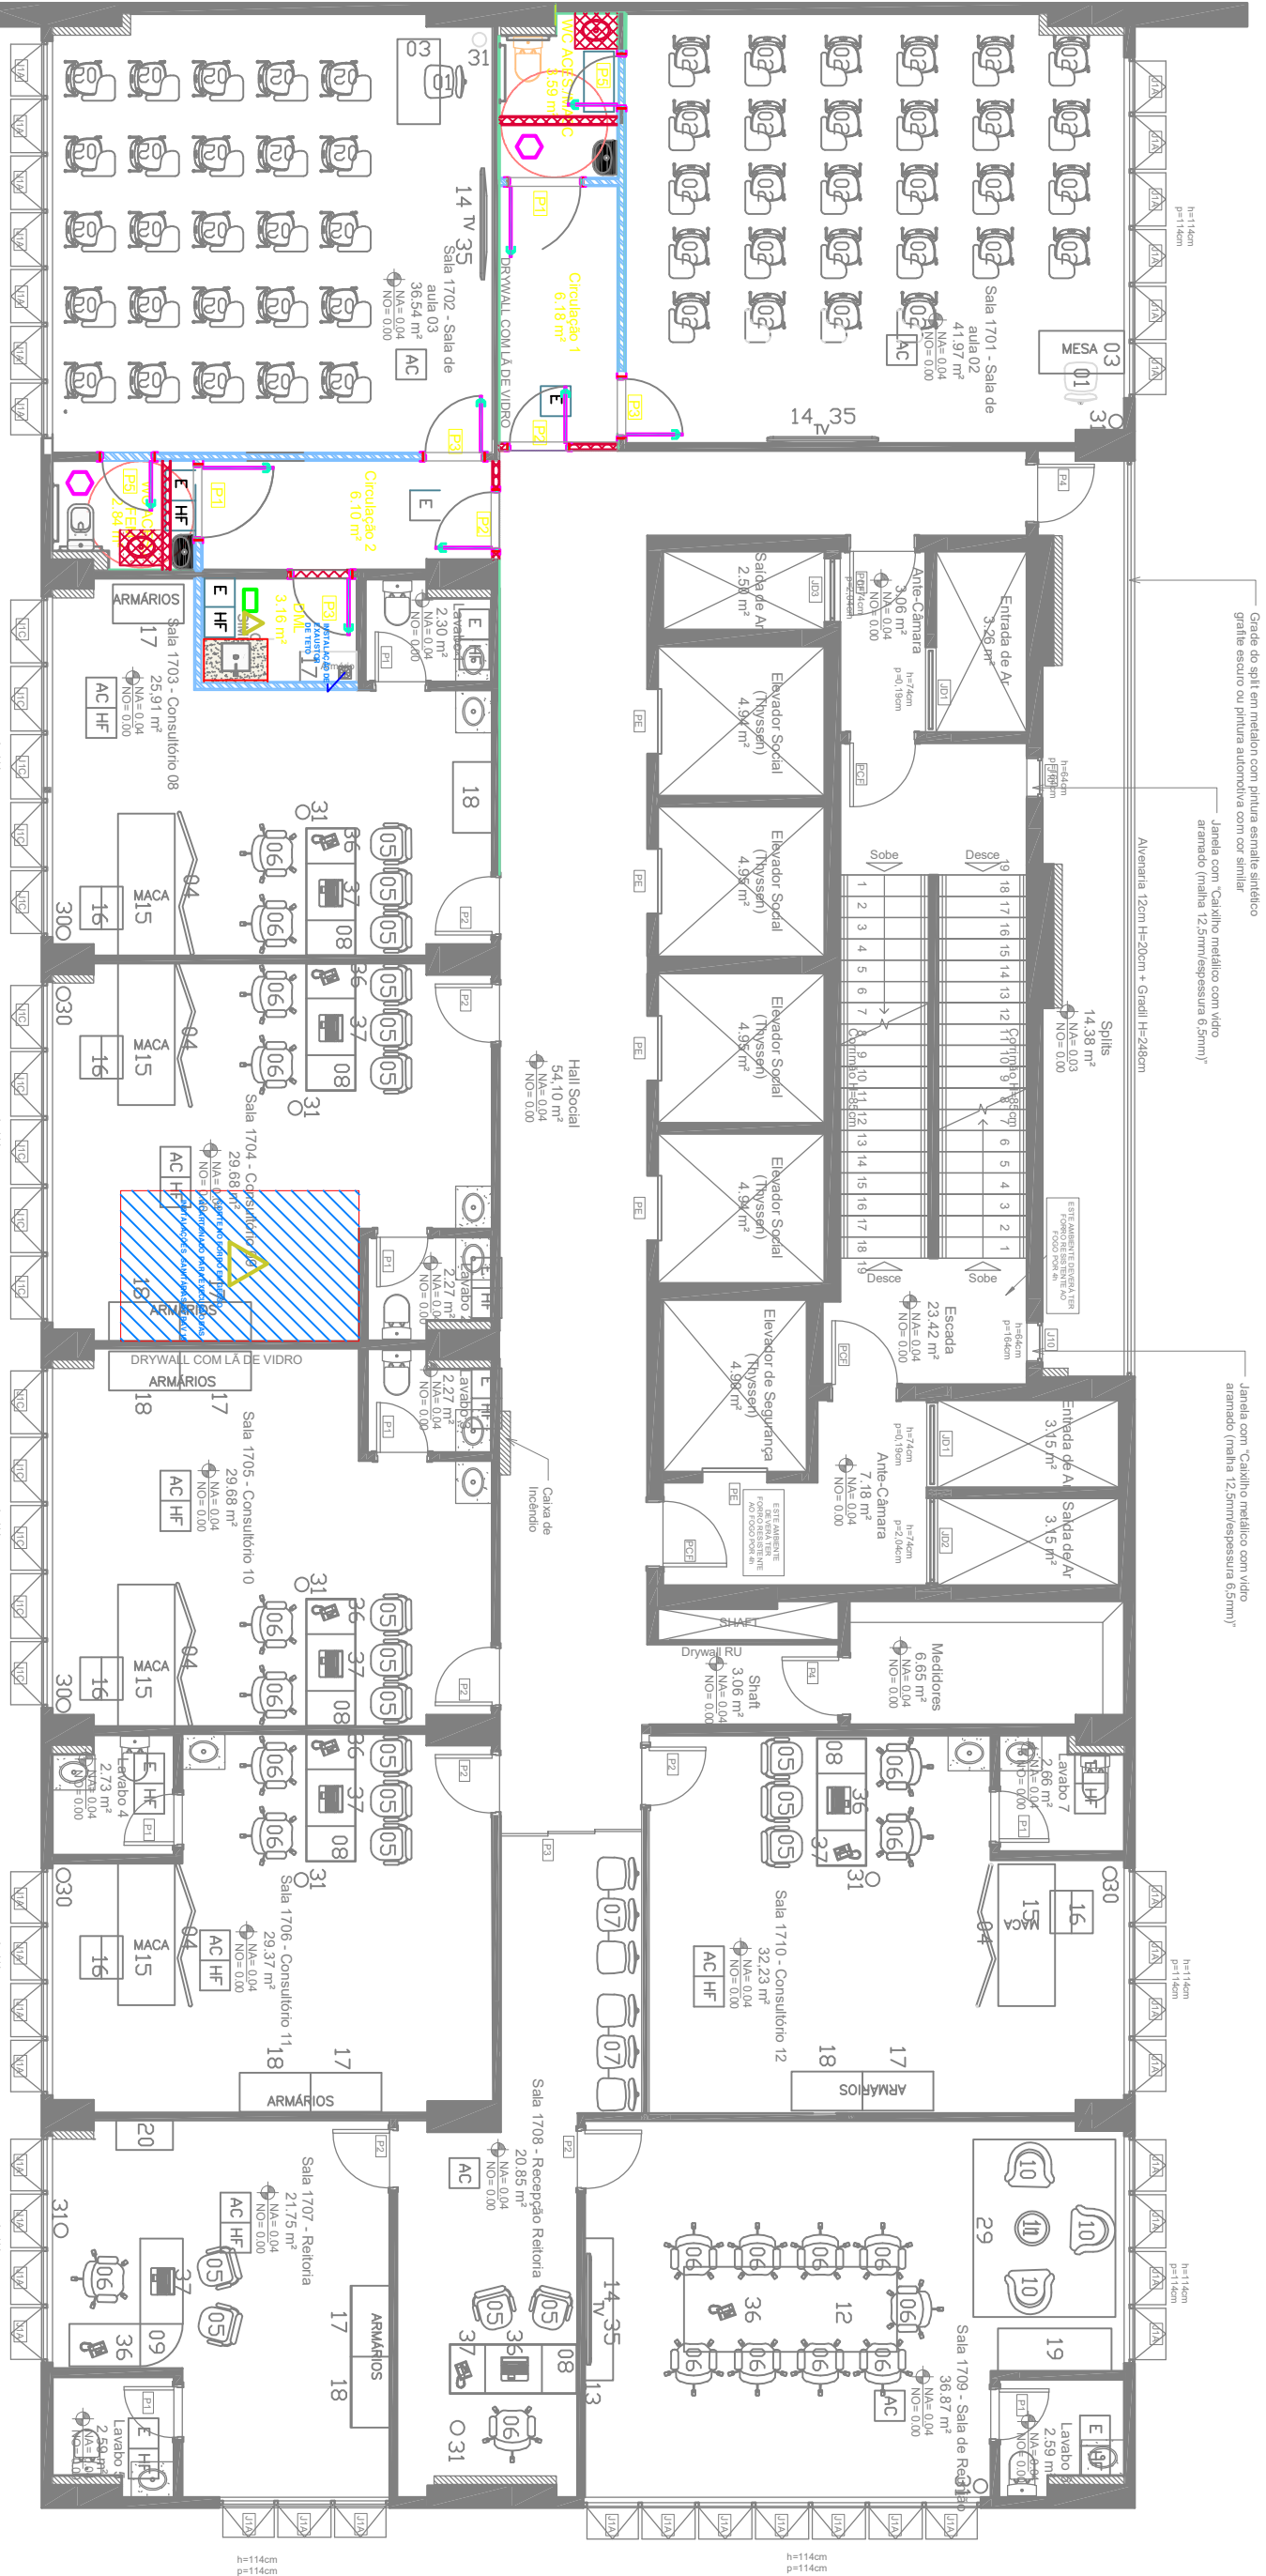

PLANTA BAIXA – REFORMA PAVIMENTO 17
ESC. 1:100

LEGENDA ALVENARIA	
Símbolo	Especificação
	Parede Permanece
	Parede a Construir
	Parede a Demolir

LEGENDA SIMBOLOS	
	SUBSTITUIÇÃO DO PISO CERÂMICO E RODAPÊ
	EXECUÇÃO DE RODAPÊ
	PINTURA ACRÍLICA E EMASSAMENTO PVA EM PAREDES EM GESSO ACARTONADO

UNIRV CAMPUS APARECIDA DE GOIANIA – REFORMA PAV. 17 B&B		DATA: 08/11/2021
AUTOR DO PROJETO:		ESCALA: INDICADA
LURENA ARAÚJO SILVA Engenheira Civil CREA 1015611540/D-GO		FOLHA
UnirV - Universidade de Rio Verde CNPJ: 01.815.216/0001-78		
UNIRV – UNIVERSIDADE DE RIO VERDE		