
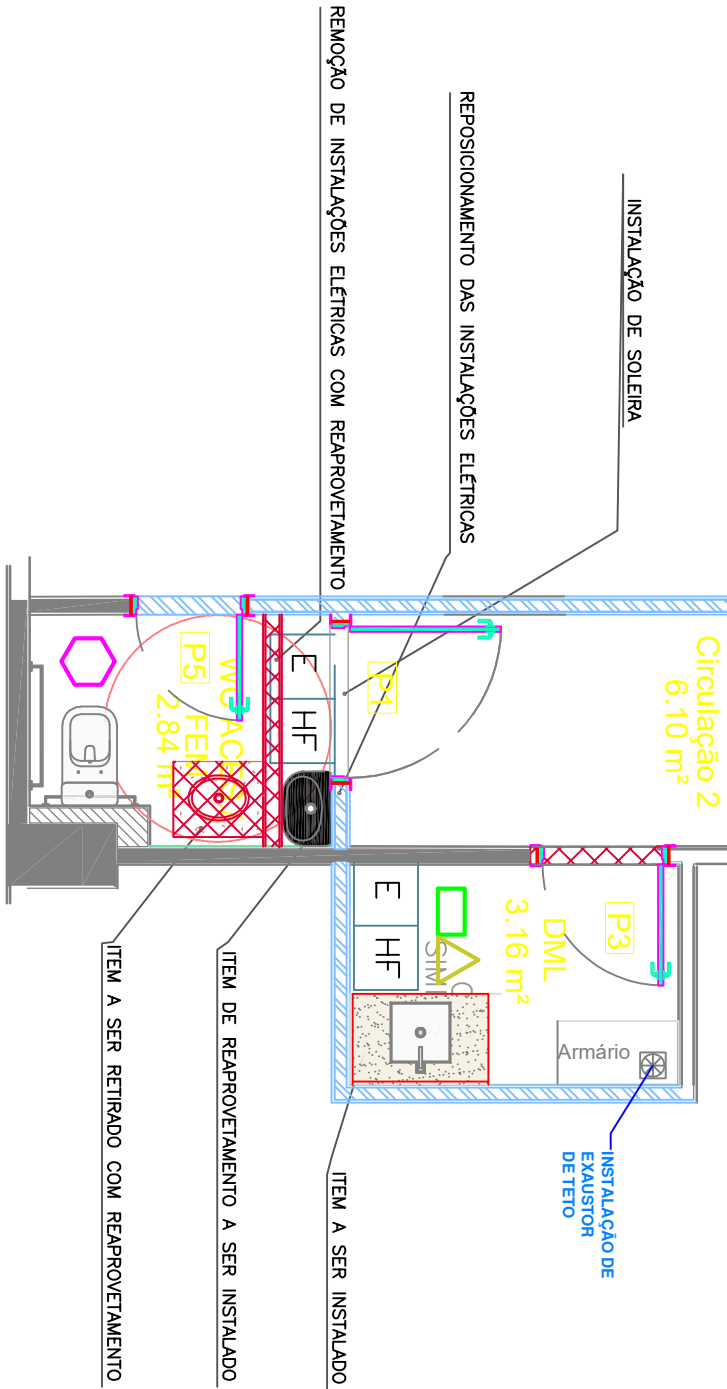


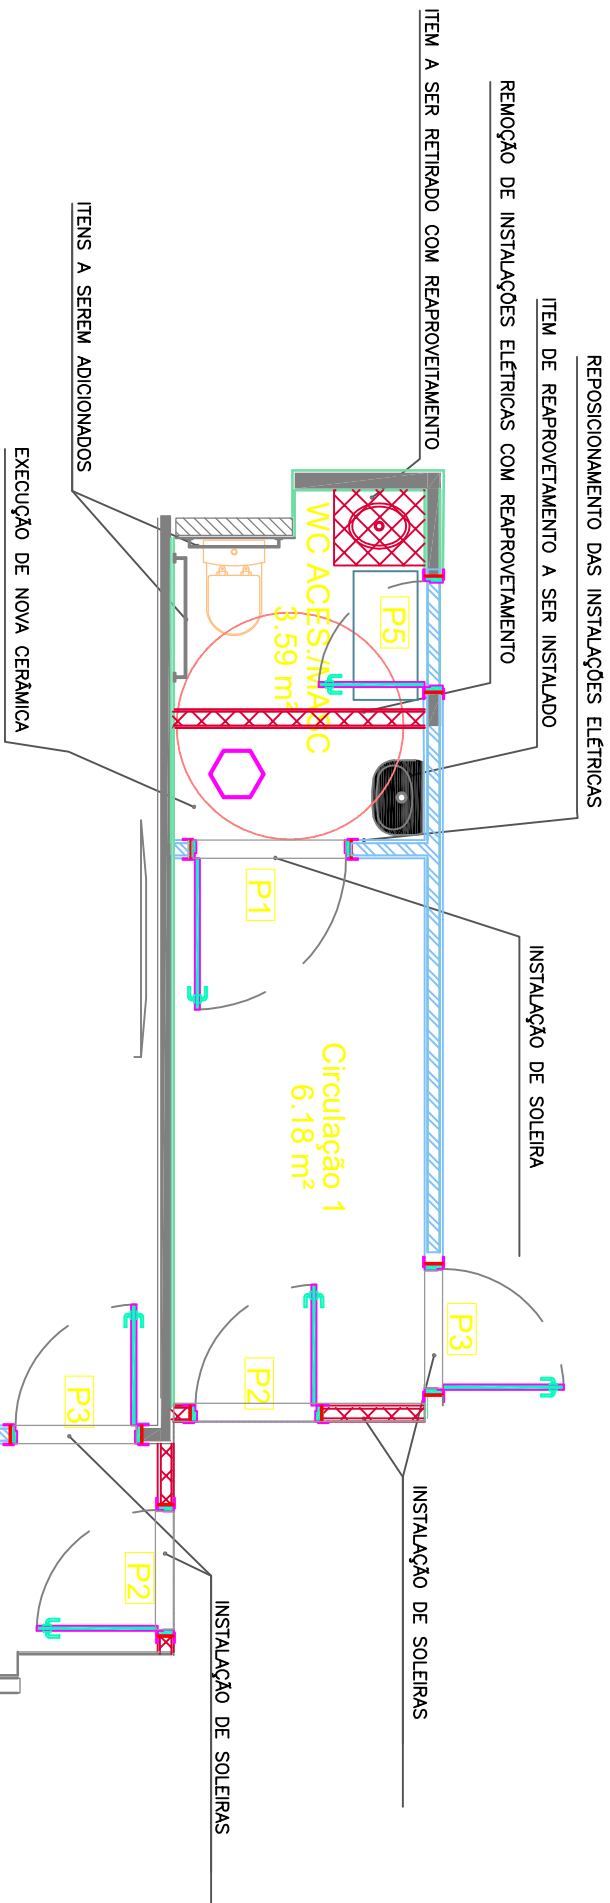

DETALHE – REFORMA

ESC. 1:50

QUADRO DE ABERTURAS – JANELAS E PORTAS			
LEGENDA	DIMENSÕES (LxH)	TIPO	MATERIAL
P1	1,00 x 2,10	ABRIR (1 FOLHA)	PORTA LISA DE MADEIRA
P2	0,80 x 2,10	ABRIR (1 FOLHA)	PORTA LISA DE MADEIRA
P3	0,80 x 2,10	ABRIR (1 FOLHA)	PORTA LISA DE MADEIRA
P4	0,70 x 2,10	ABRIR (1 FOLHA)	PORTA LISA DE MADEIRA

LEGENDA	
Símbolo	Especificação
	Parede que Permane
	Parede a Construir em Gesso Acartonado, execução de pintura latex acrílica com selador
	Itens a Demolir

UNIRV CAMPUS APARECIDA DE GOIANIA – REFORMA PAV. 17 B&B		DATA: 08/11/2021
AUTOR DO PROJETO:		ESCALA: INDICADA
UnirV - Universidade de Rio Verde CNPJ: 01.815.216/0001-78		FOLHA: 2/5
LURENA ARAÚJO SILVA Engenheira Civil CREA 1015611540/D-GO		
UNIRV – UNIVERSIDADE DE RIO VERDE		