


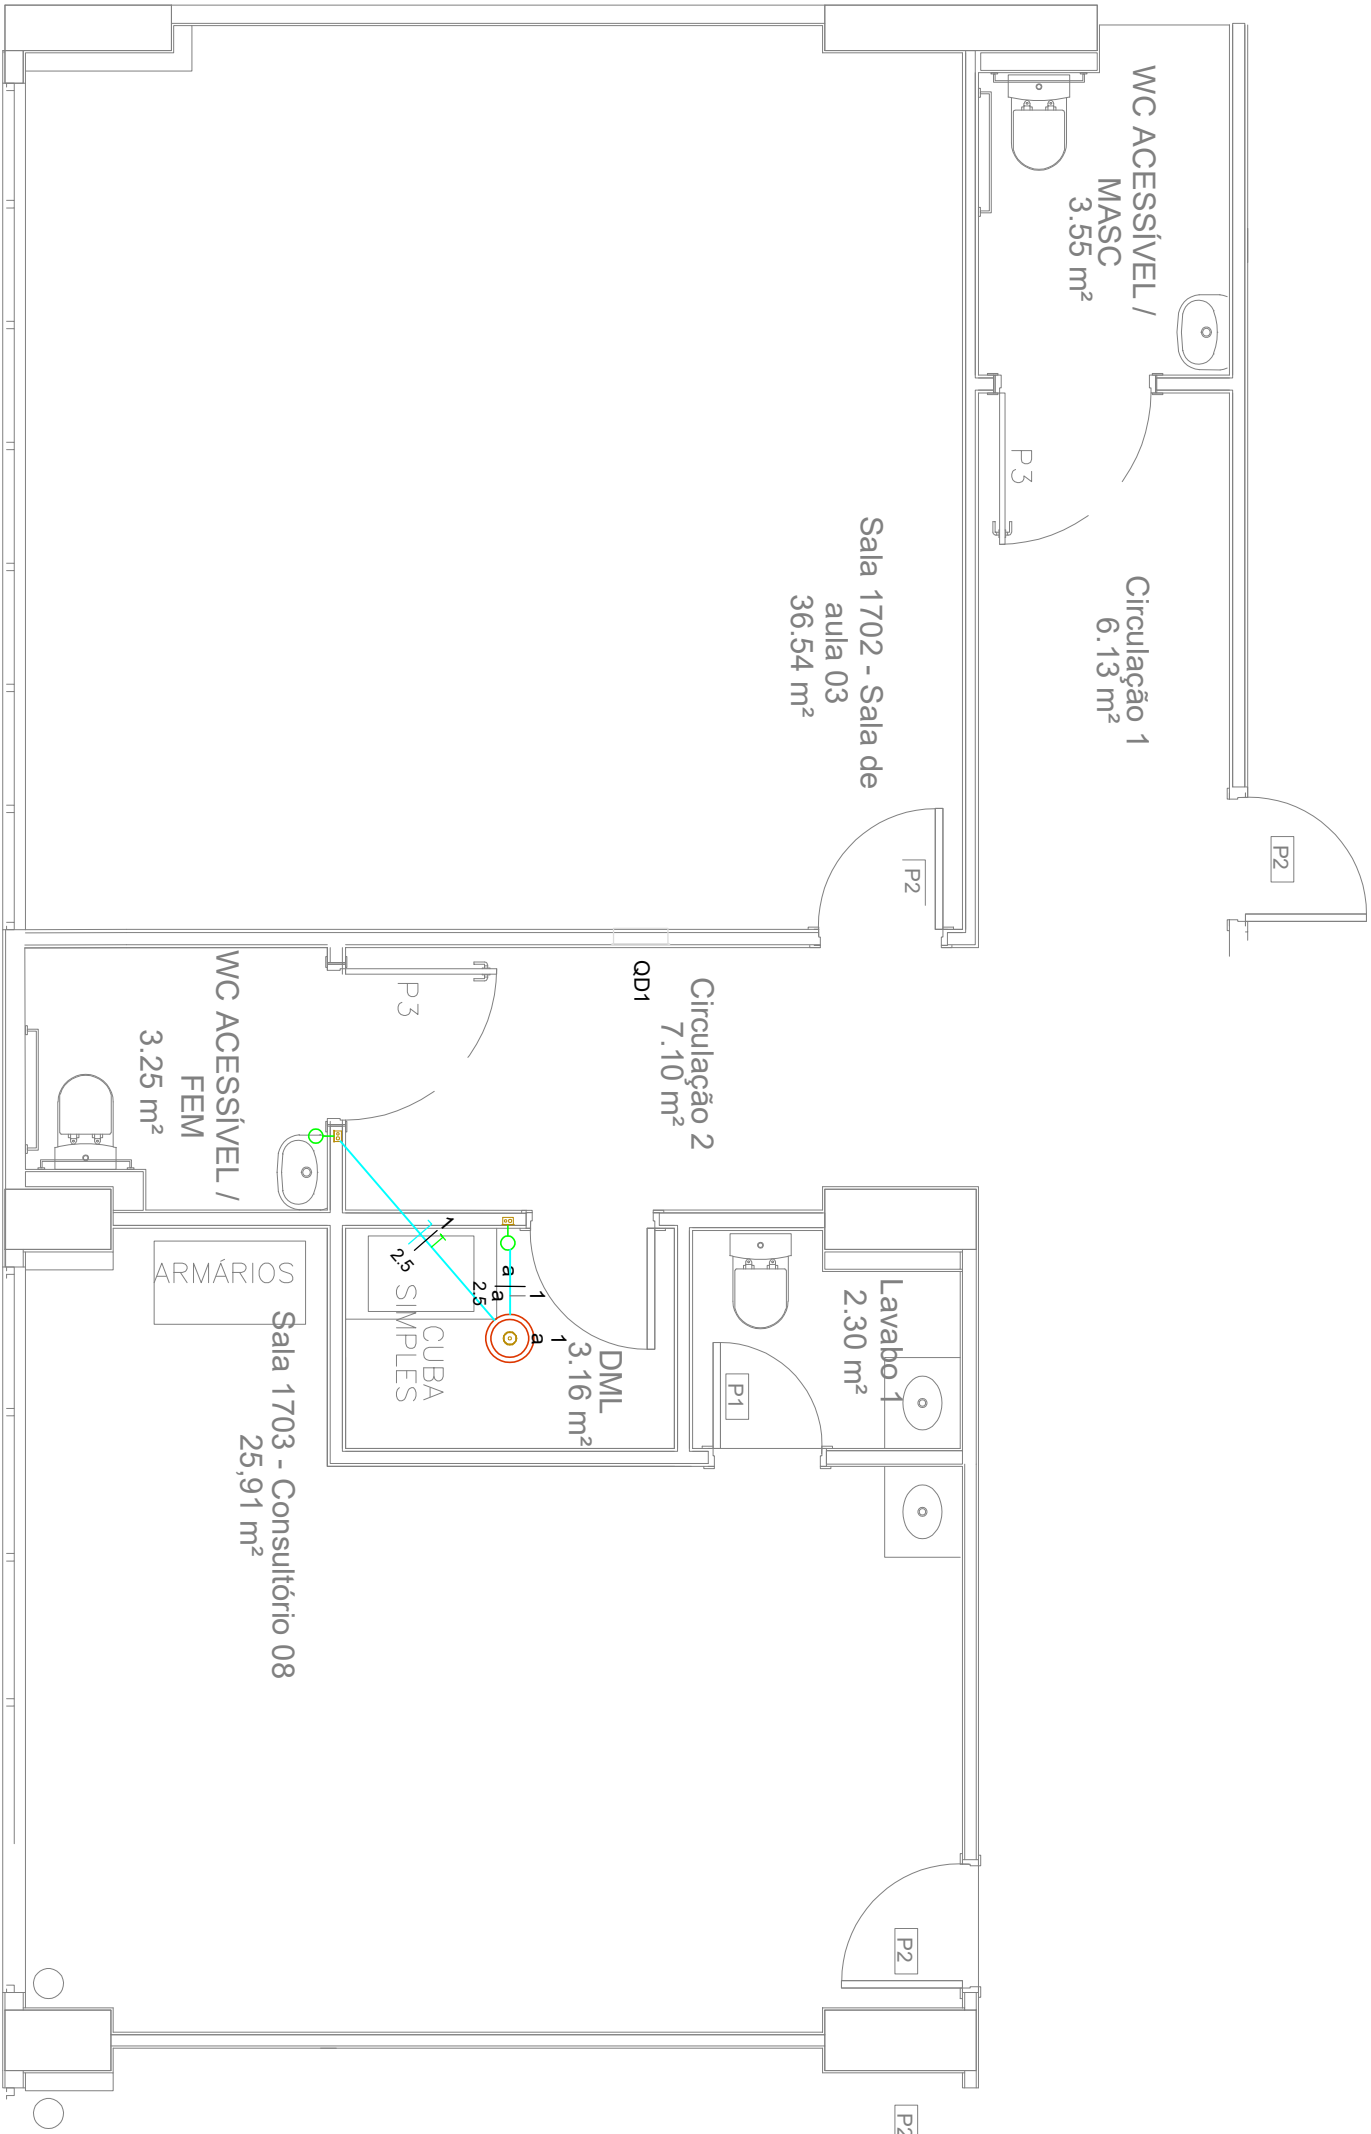

PROJETO DE INSTALAÇÕES ELÉTRICAS
Esc. 1:50

UNIRV CAMPUS APARECIDA DE GOIANIA – REFORMA PAV. 17 B&B		DATA	08/11/2021
AUTOR DO PROJETO:		ESCALA	INDICADA
LURENA ARAÚJO SILVA Engenheira Civil CREA 1015611540/D-GO		FOLHA	
UnirV - Universidade de Rio Verde CNPJ: 01.815.216/0001-78		UNIRV – UNIVERSIDADE DE RIO VERDE	