


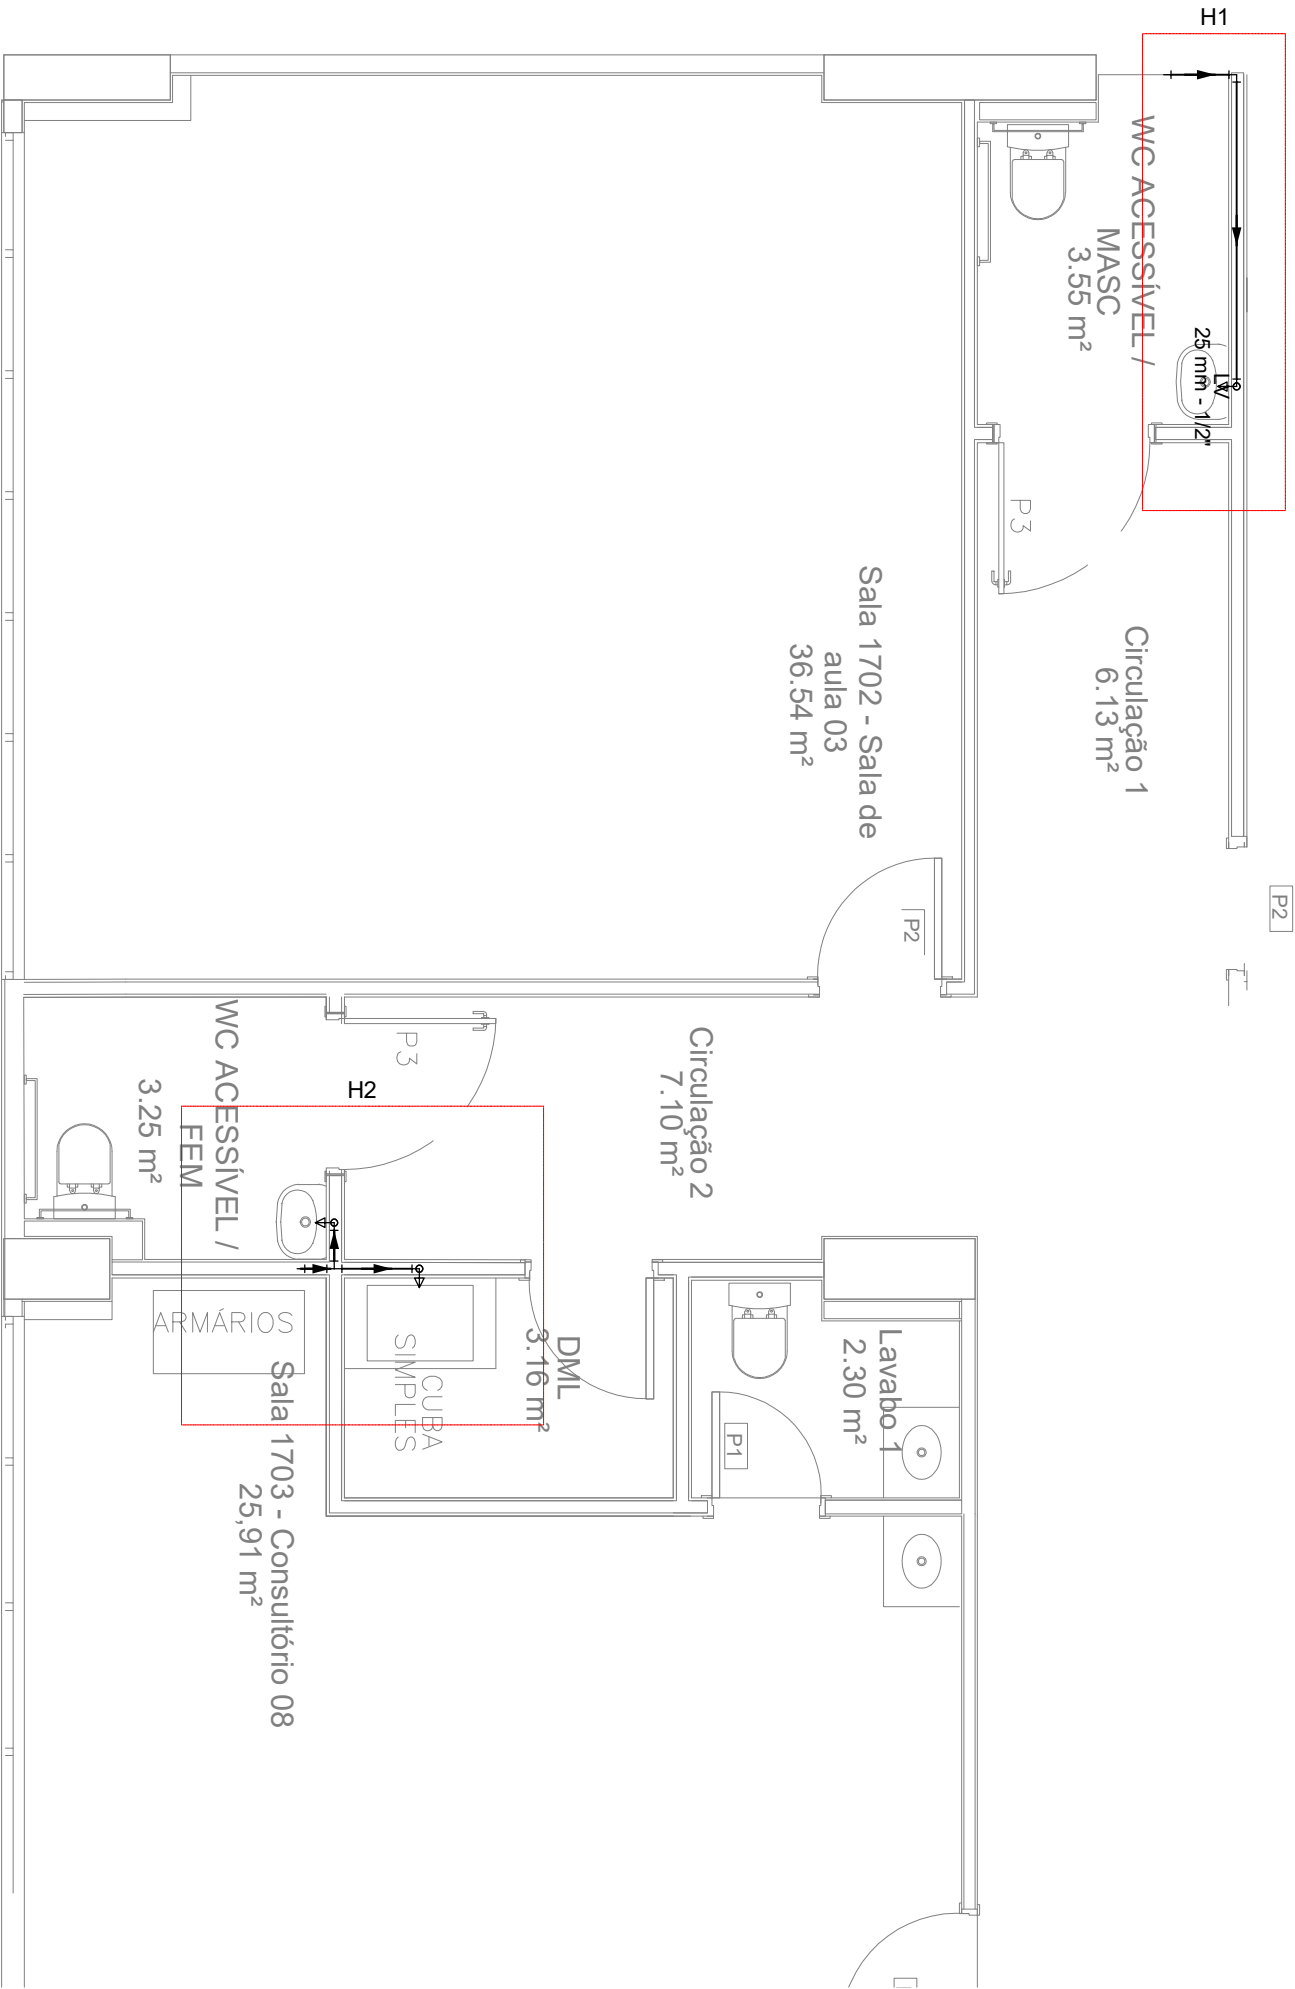

PROJETO DE INSTALAÇÕES HIDRÁULICAS
Esc. 1:50

UNIRV CAMPUS APARECIDA DE GOIANIA – REFORMA PAV. 17 B&B		DATA	08/11/2021
AUTOR DO PROJETO:	LURENA ARAÚJO SILVA Engenheira Civil CREA 1015611540/D-GO	ESCALA	INDICADA
UnirV - Universidade de Rio Verde CNPJ: 01.815.216/0001-78		FOLHA	4 / 5
UNIRV – UNIVERSIDADE DE RIO VERDE			