


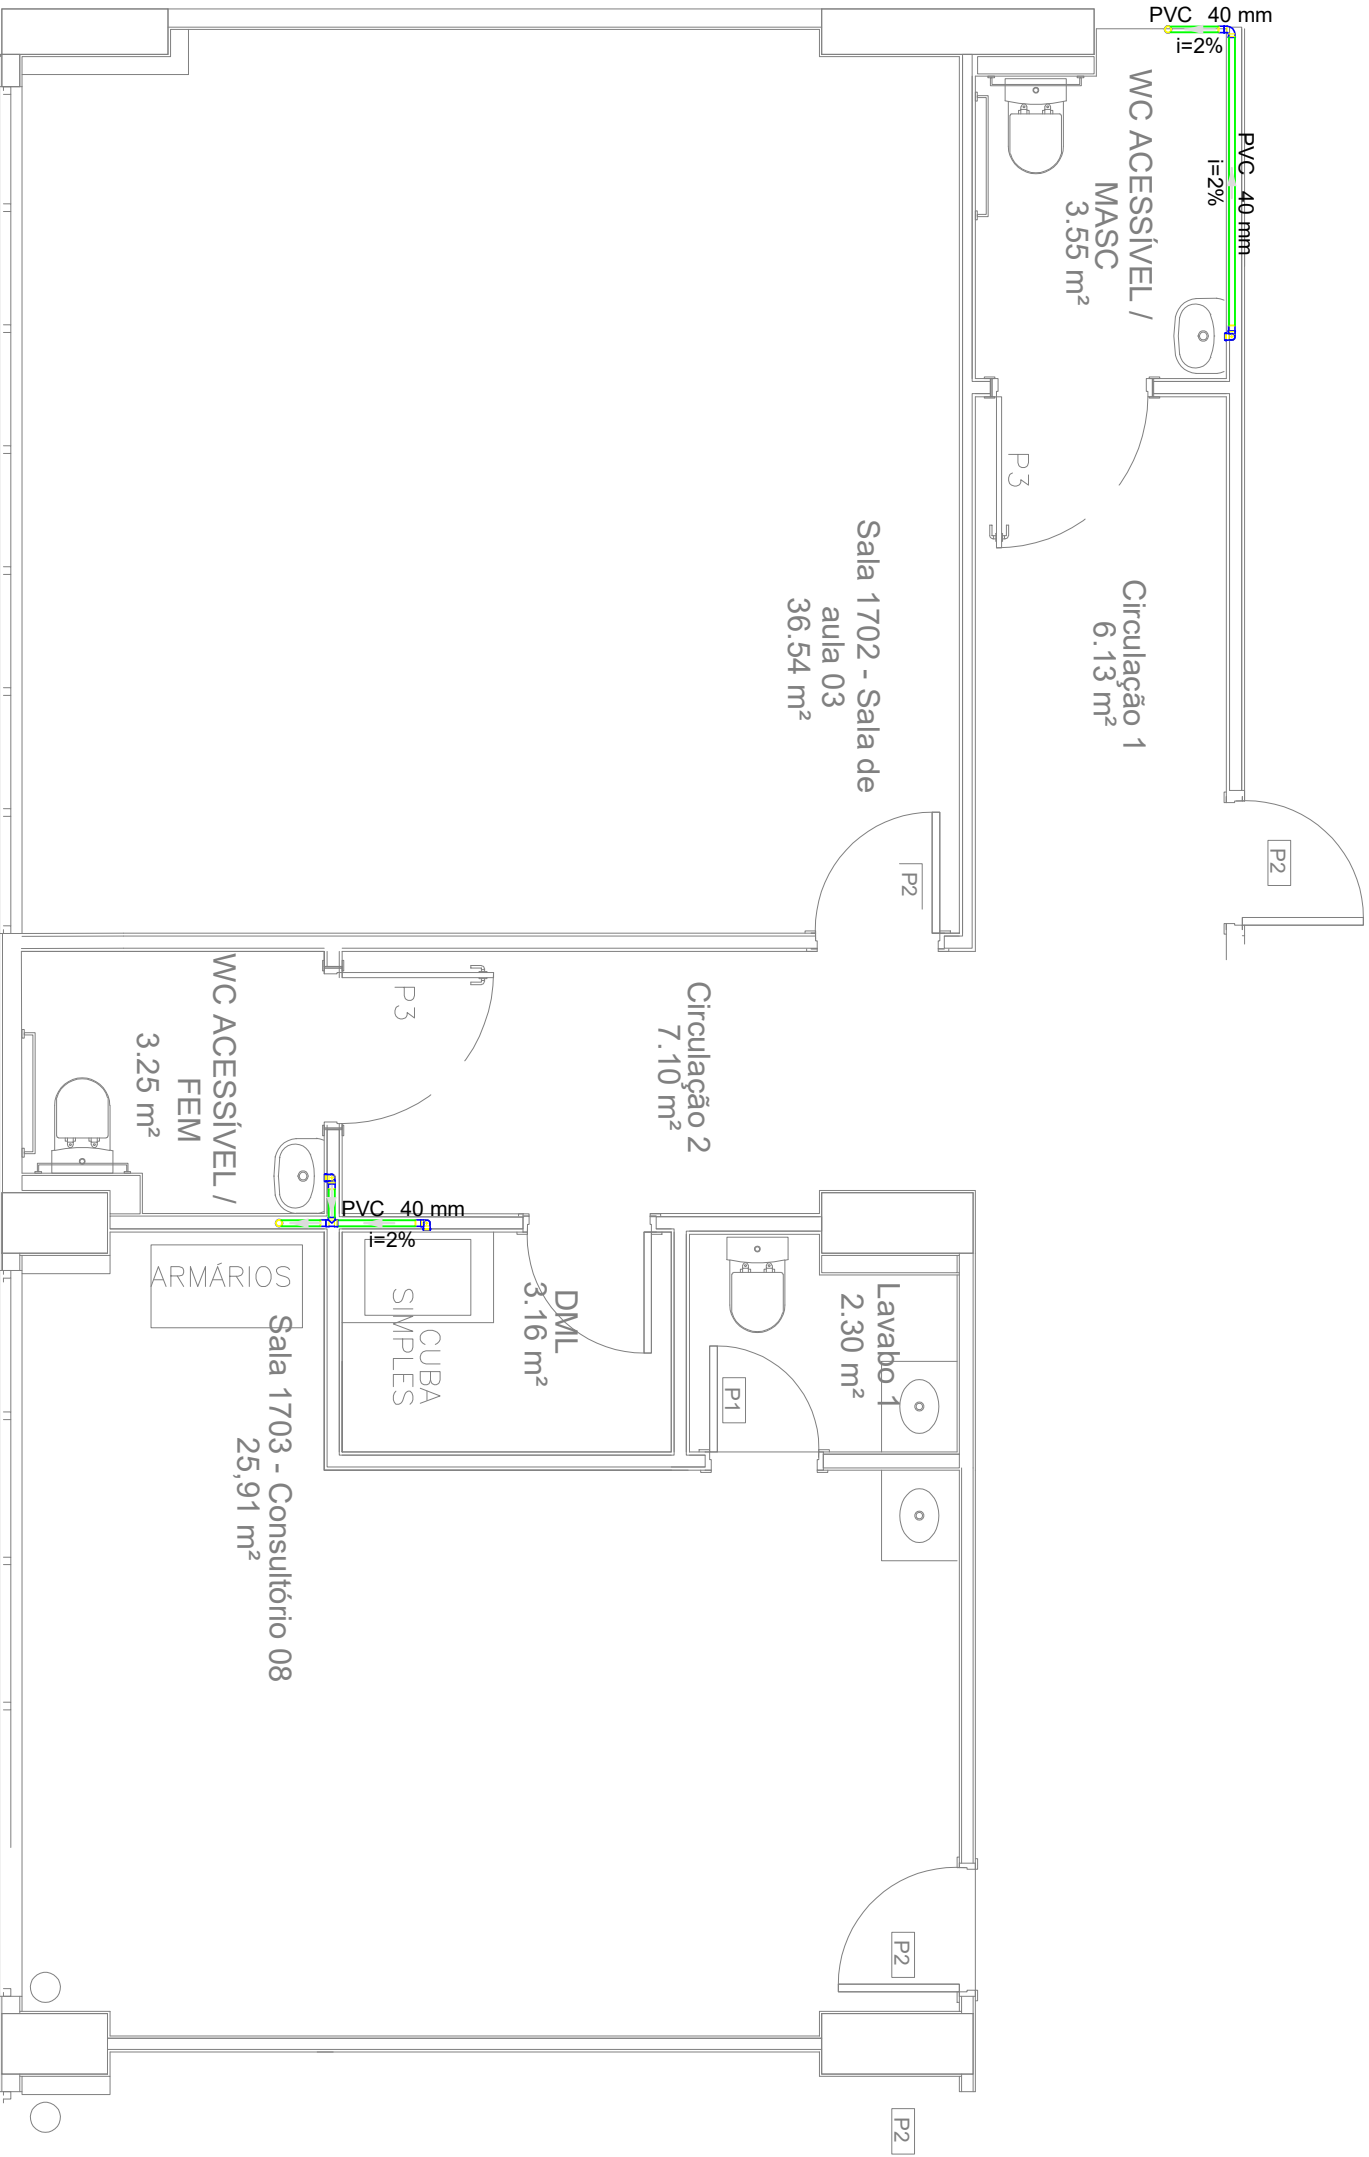

PROJETO DE INSTALAÇÕES SANITÁRIAS

ESC. 1:50

UNIRV CAMPUS APARECIDA DE GOIANIA – REFORMA PAV. 17 B&B		DATA: 08/11/2021
AUTOR DO PROJETO:		ESCALA: INDICADA
LURENA ARAUJO SILVA Engenheira Civil CREA 1015611540/D-GO		FOLHA 5/5
UnirV - Universidade de Rio Verde CNPJ: 01.815.216/0001-78		
UNIRV – UNIVERSIDADE DE RIO VERDE		