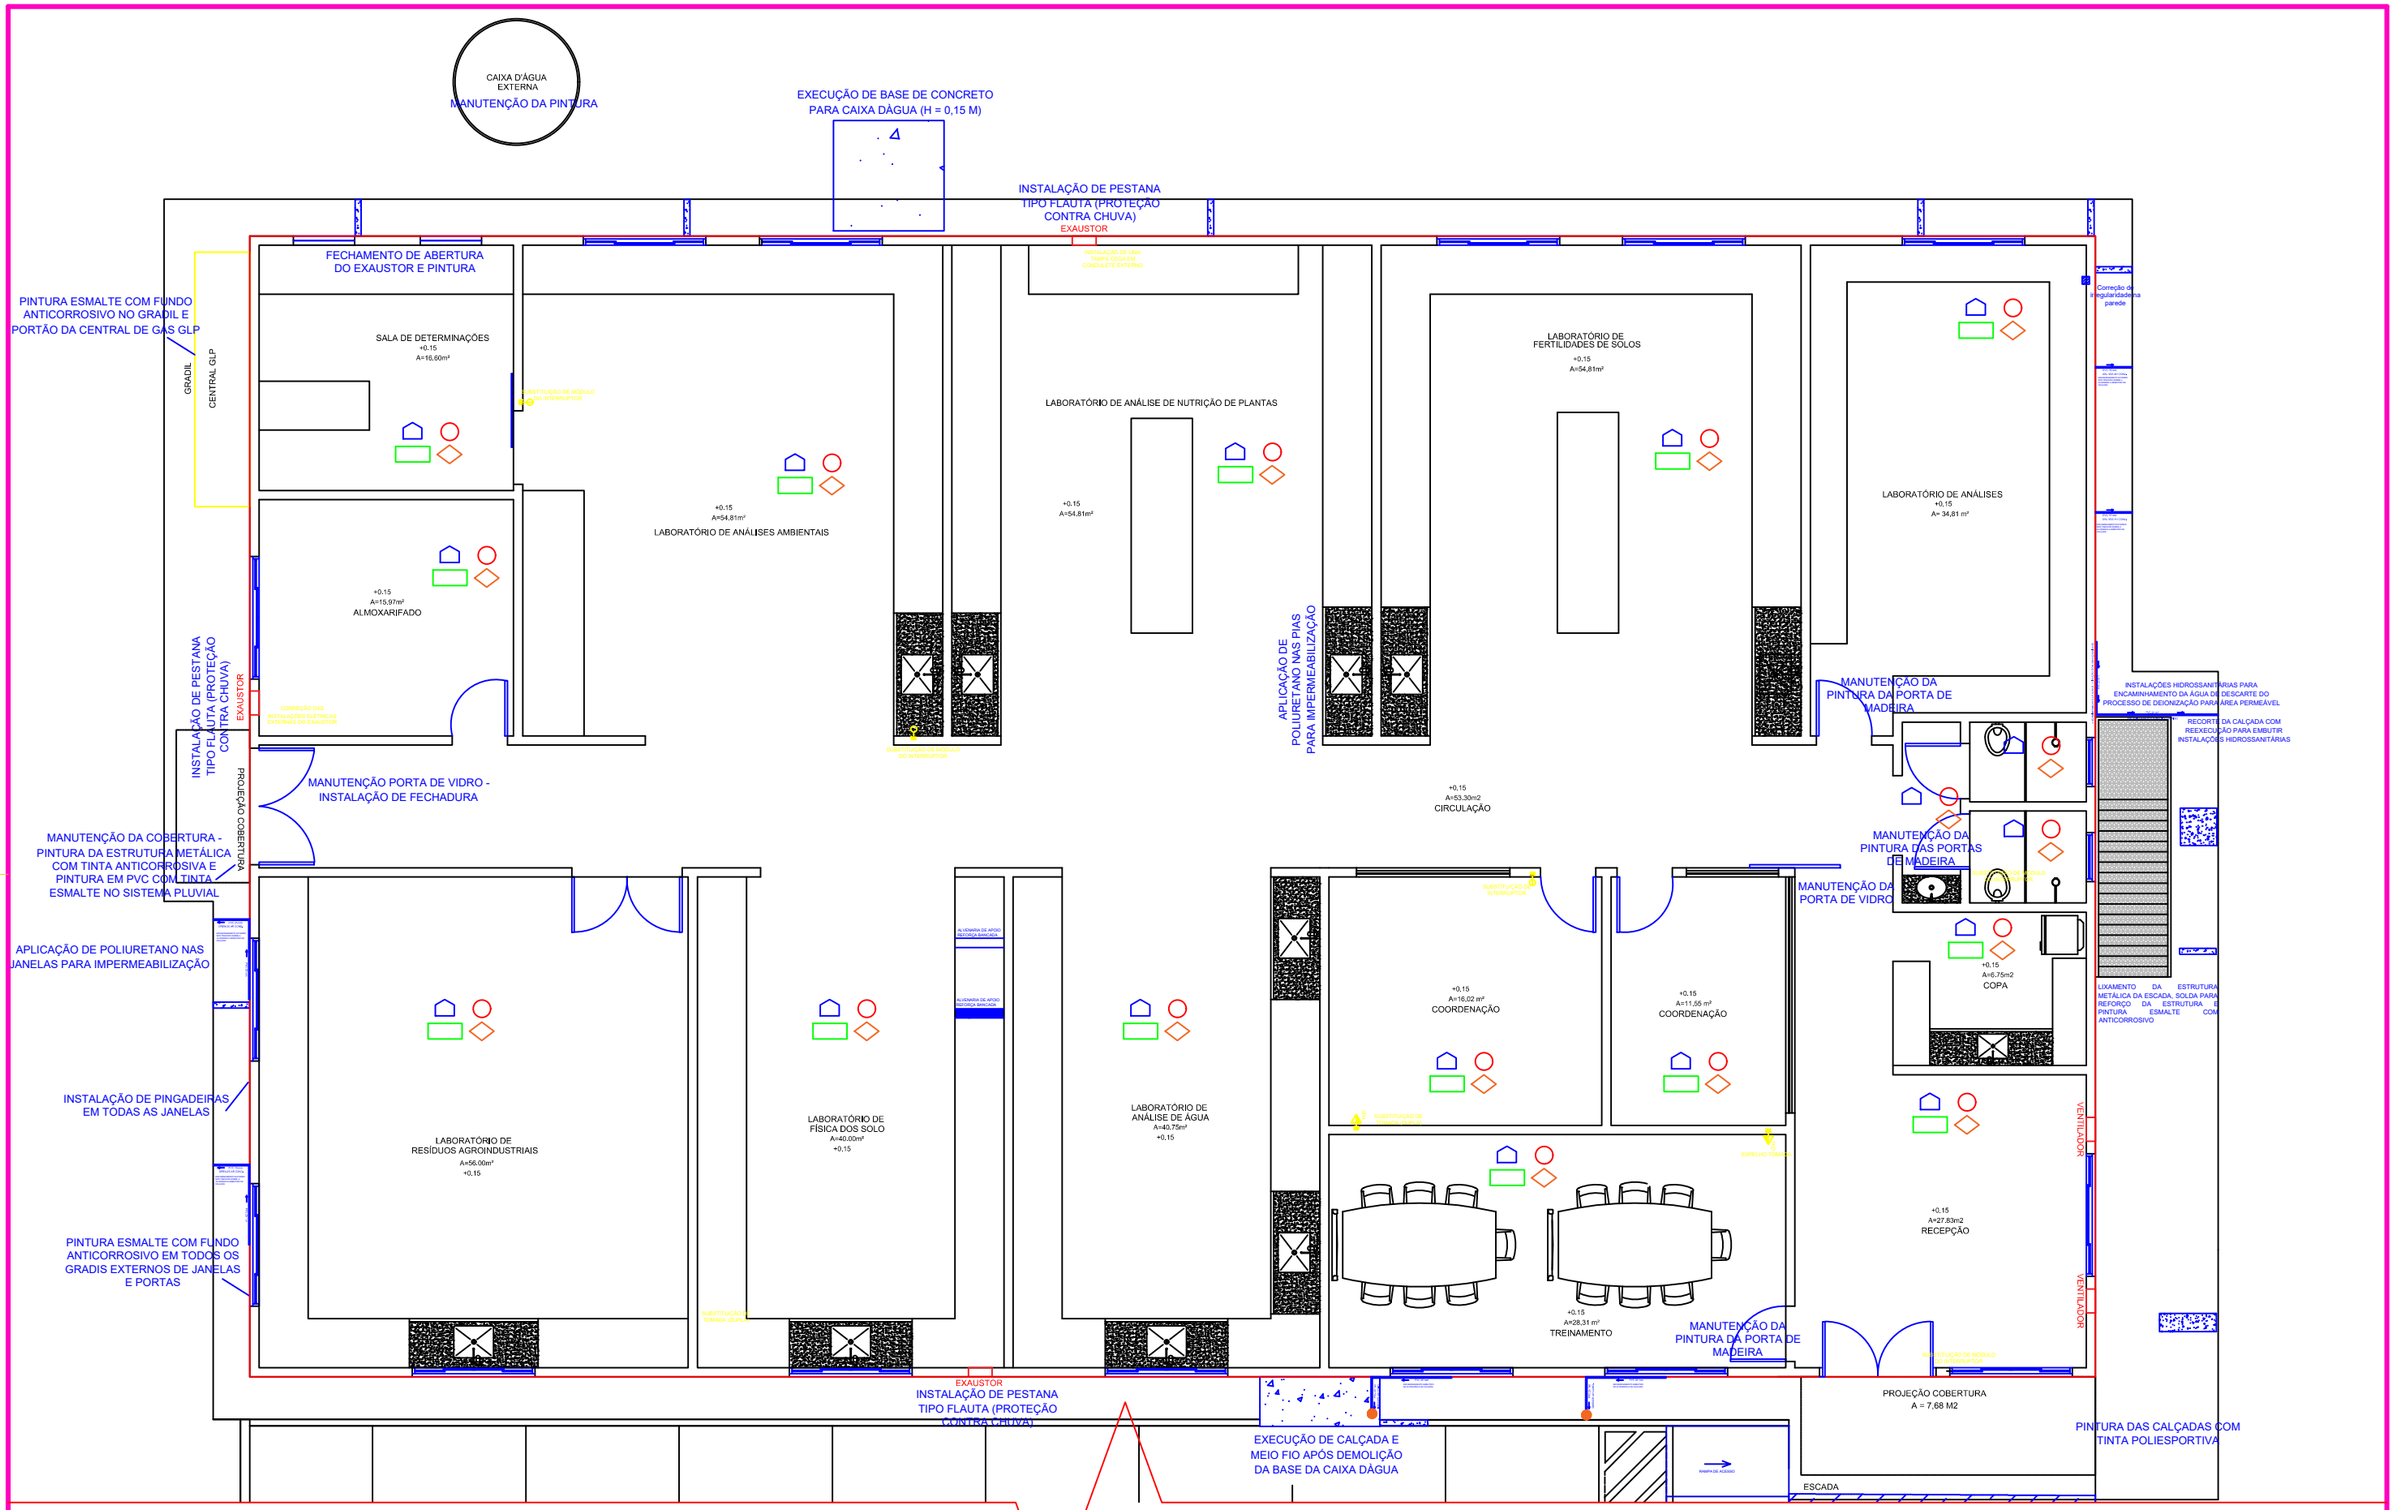

2 Planta Baixa - Execução
1:100

LEGENDA DE SÍMBOLOS

- EXECUÇÃO DE FORRO EM GESSO ACARTONADO COM EMASSAMENTO E PINTURA PVA
- RASPAGEM E APLICAÇÃO DE RESINA ACRILICA EM PISO DE GRANITINA EXISTENTE
- PINTURA PAREDE
- INSTALAÇÃO DE LUMINÁRIAS COM LÂMPADAS LED

REFORMA LABORATÓRIOS MULTIUSUÁRIOS MODULO A - FACULDADE DE AGRONOMIA DA UNIRV

AUTOR DO PROJETO: Engenharia Civil CREA 1015611540/D-GO	LORENA ARAÚJO SILVA	DATA: 09/11/2021
		ESCALA: INDICADA
UniRV - Universidade de Rio Verde CNPJ: 01.815.216/0001-78	UNIRV - UNIVERSIDADE DE RIO VERDE	FOLHA 03/11