


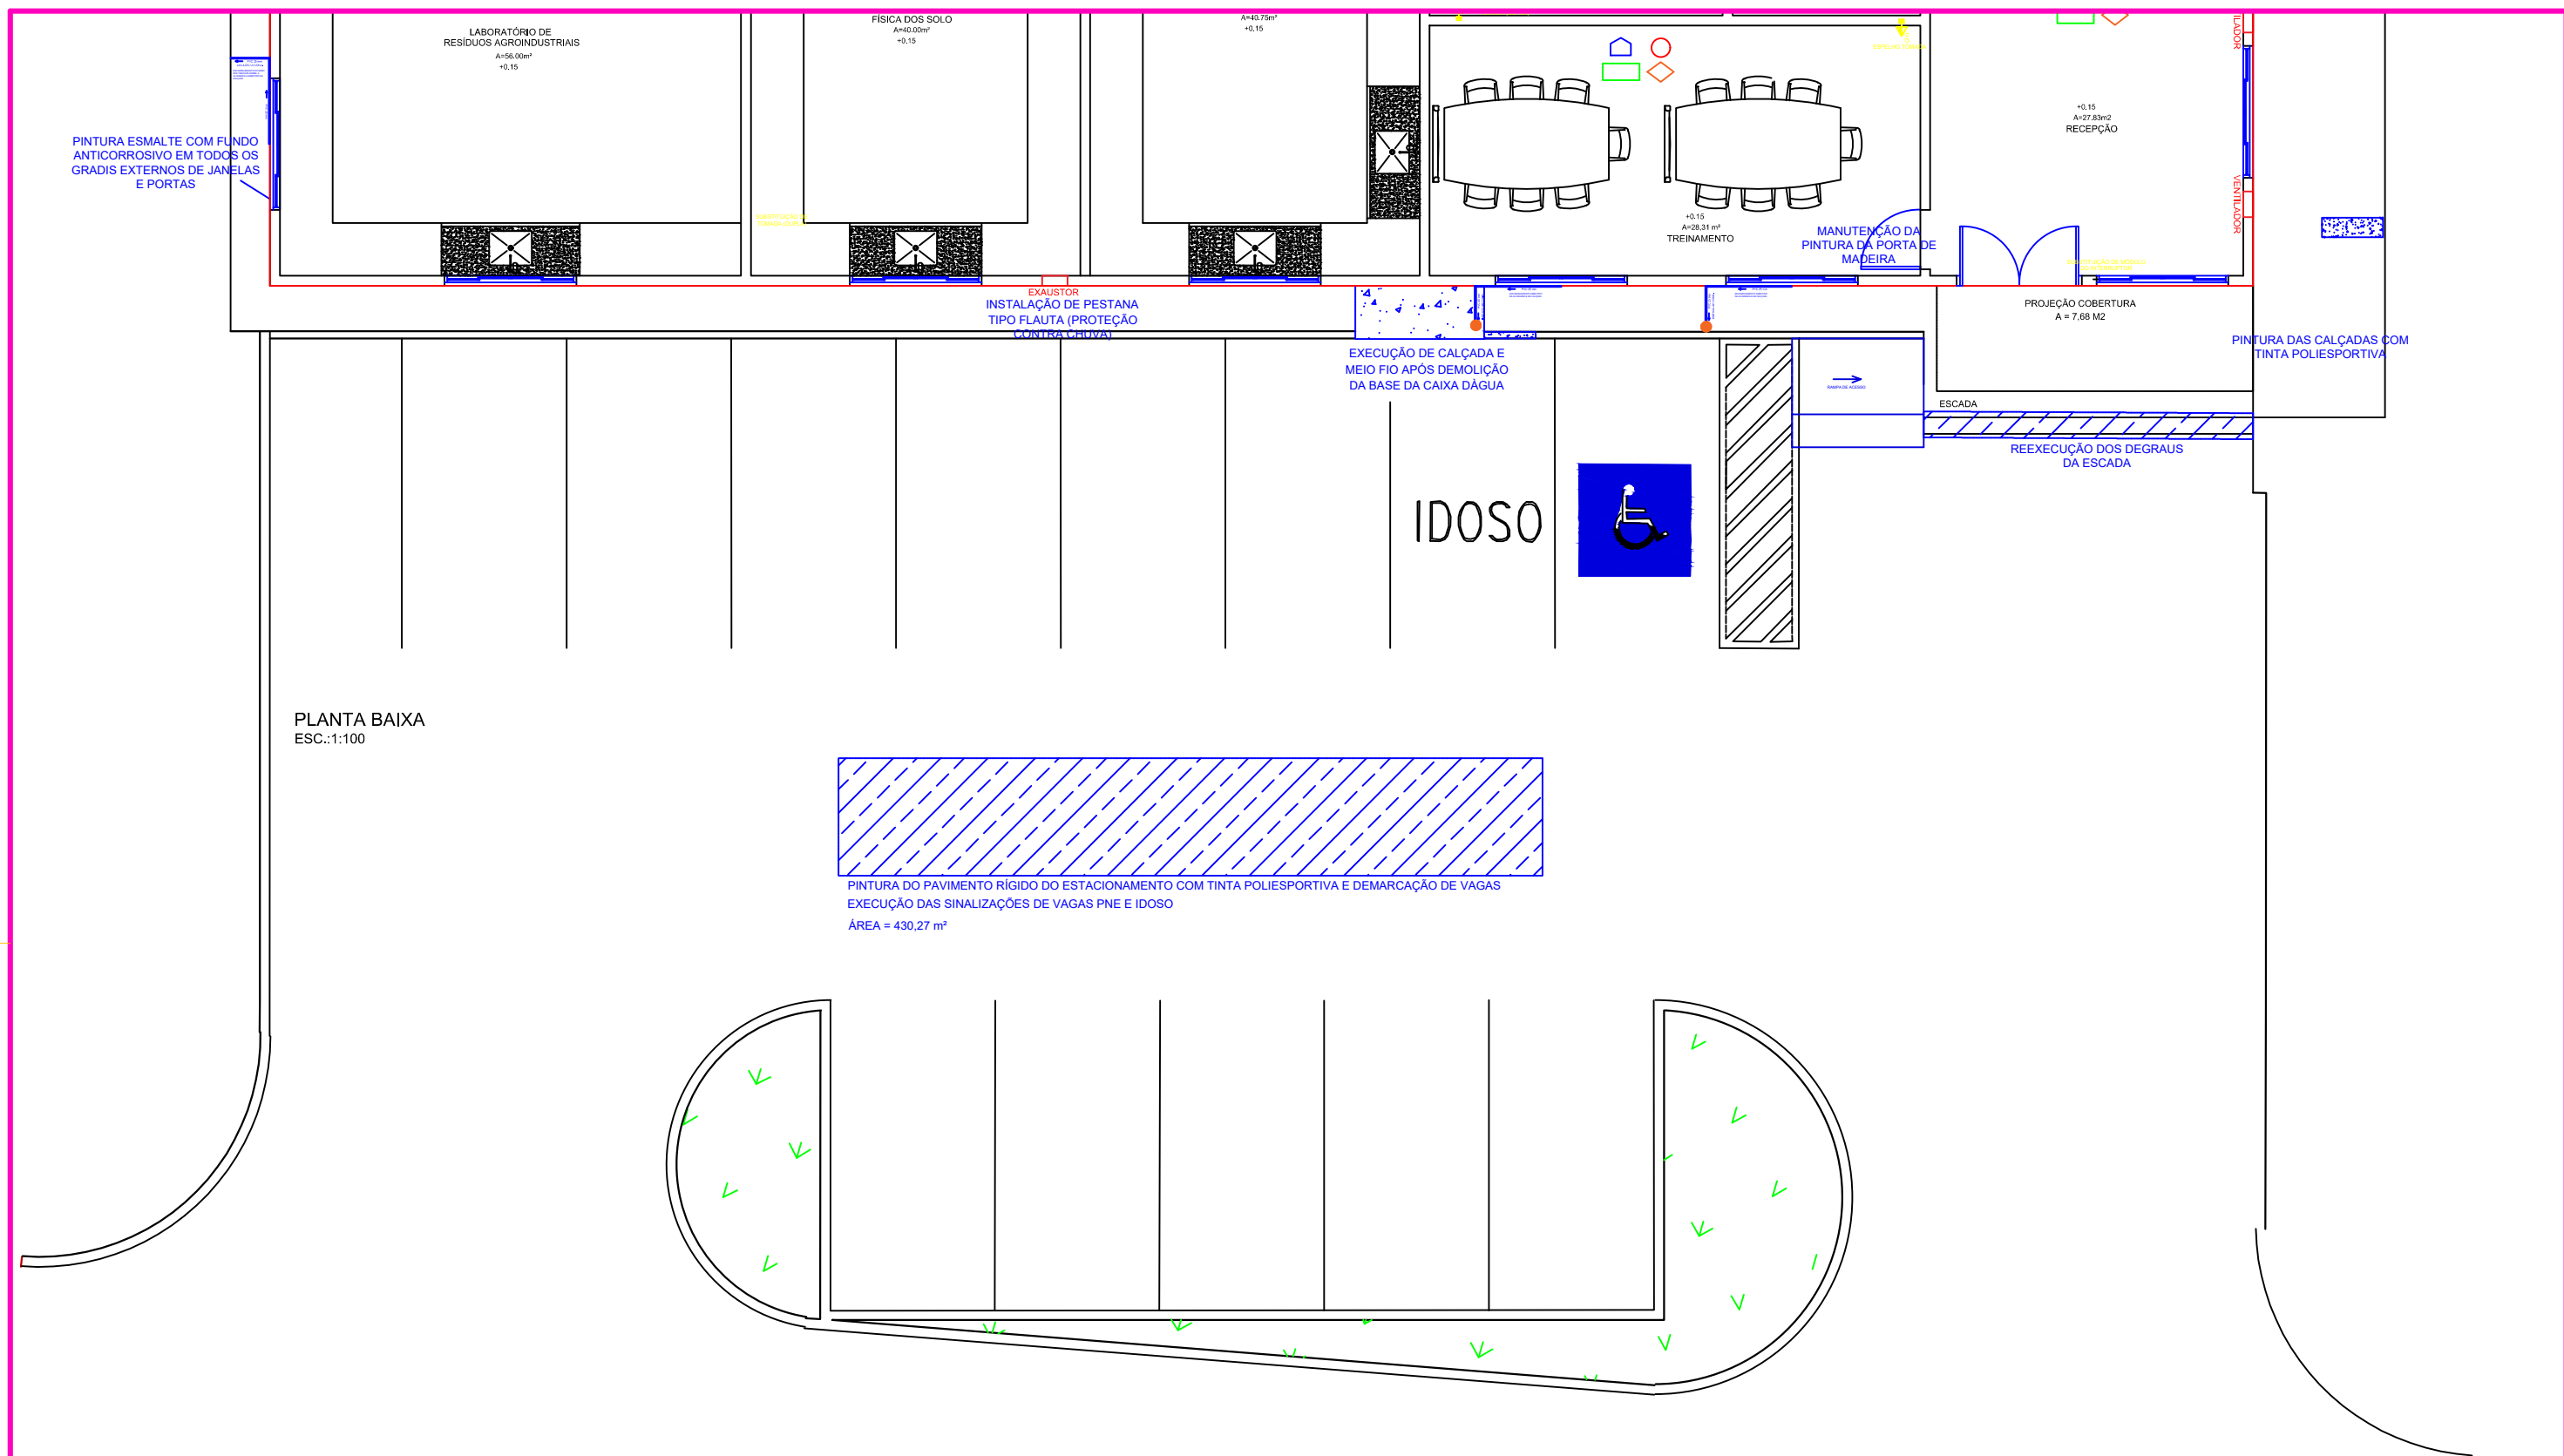

PLANTA BAIXA
ESC.:1:100