


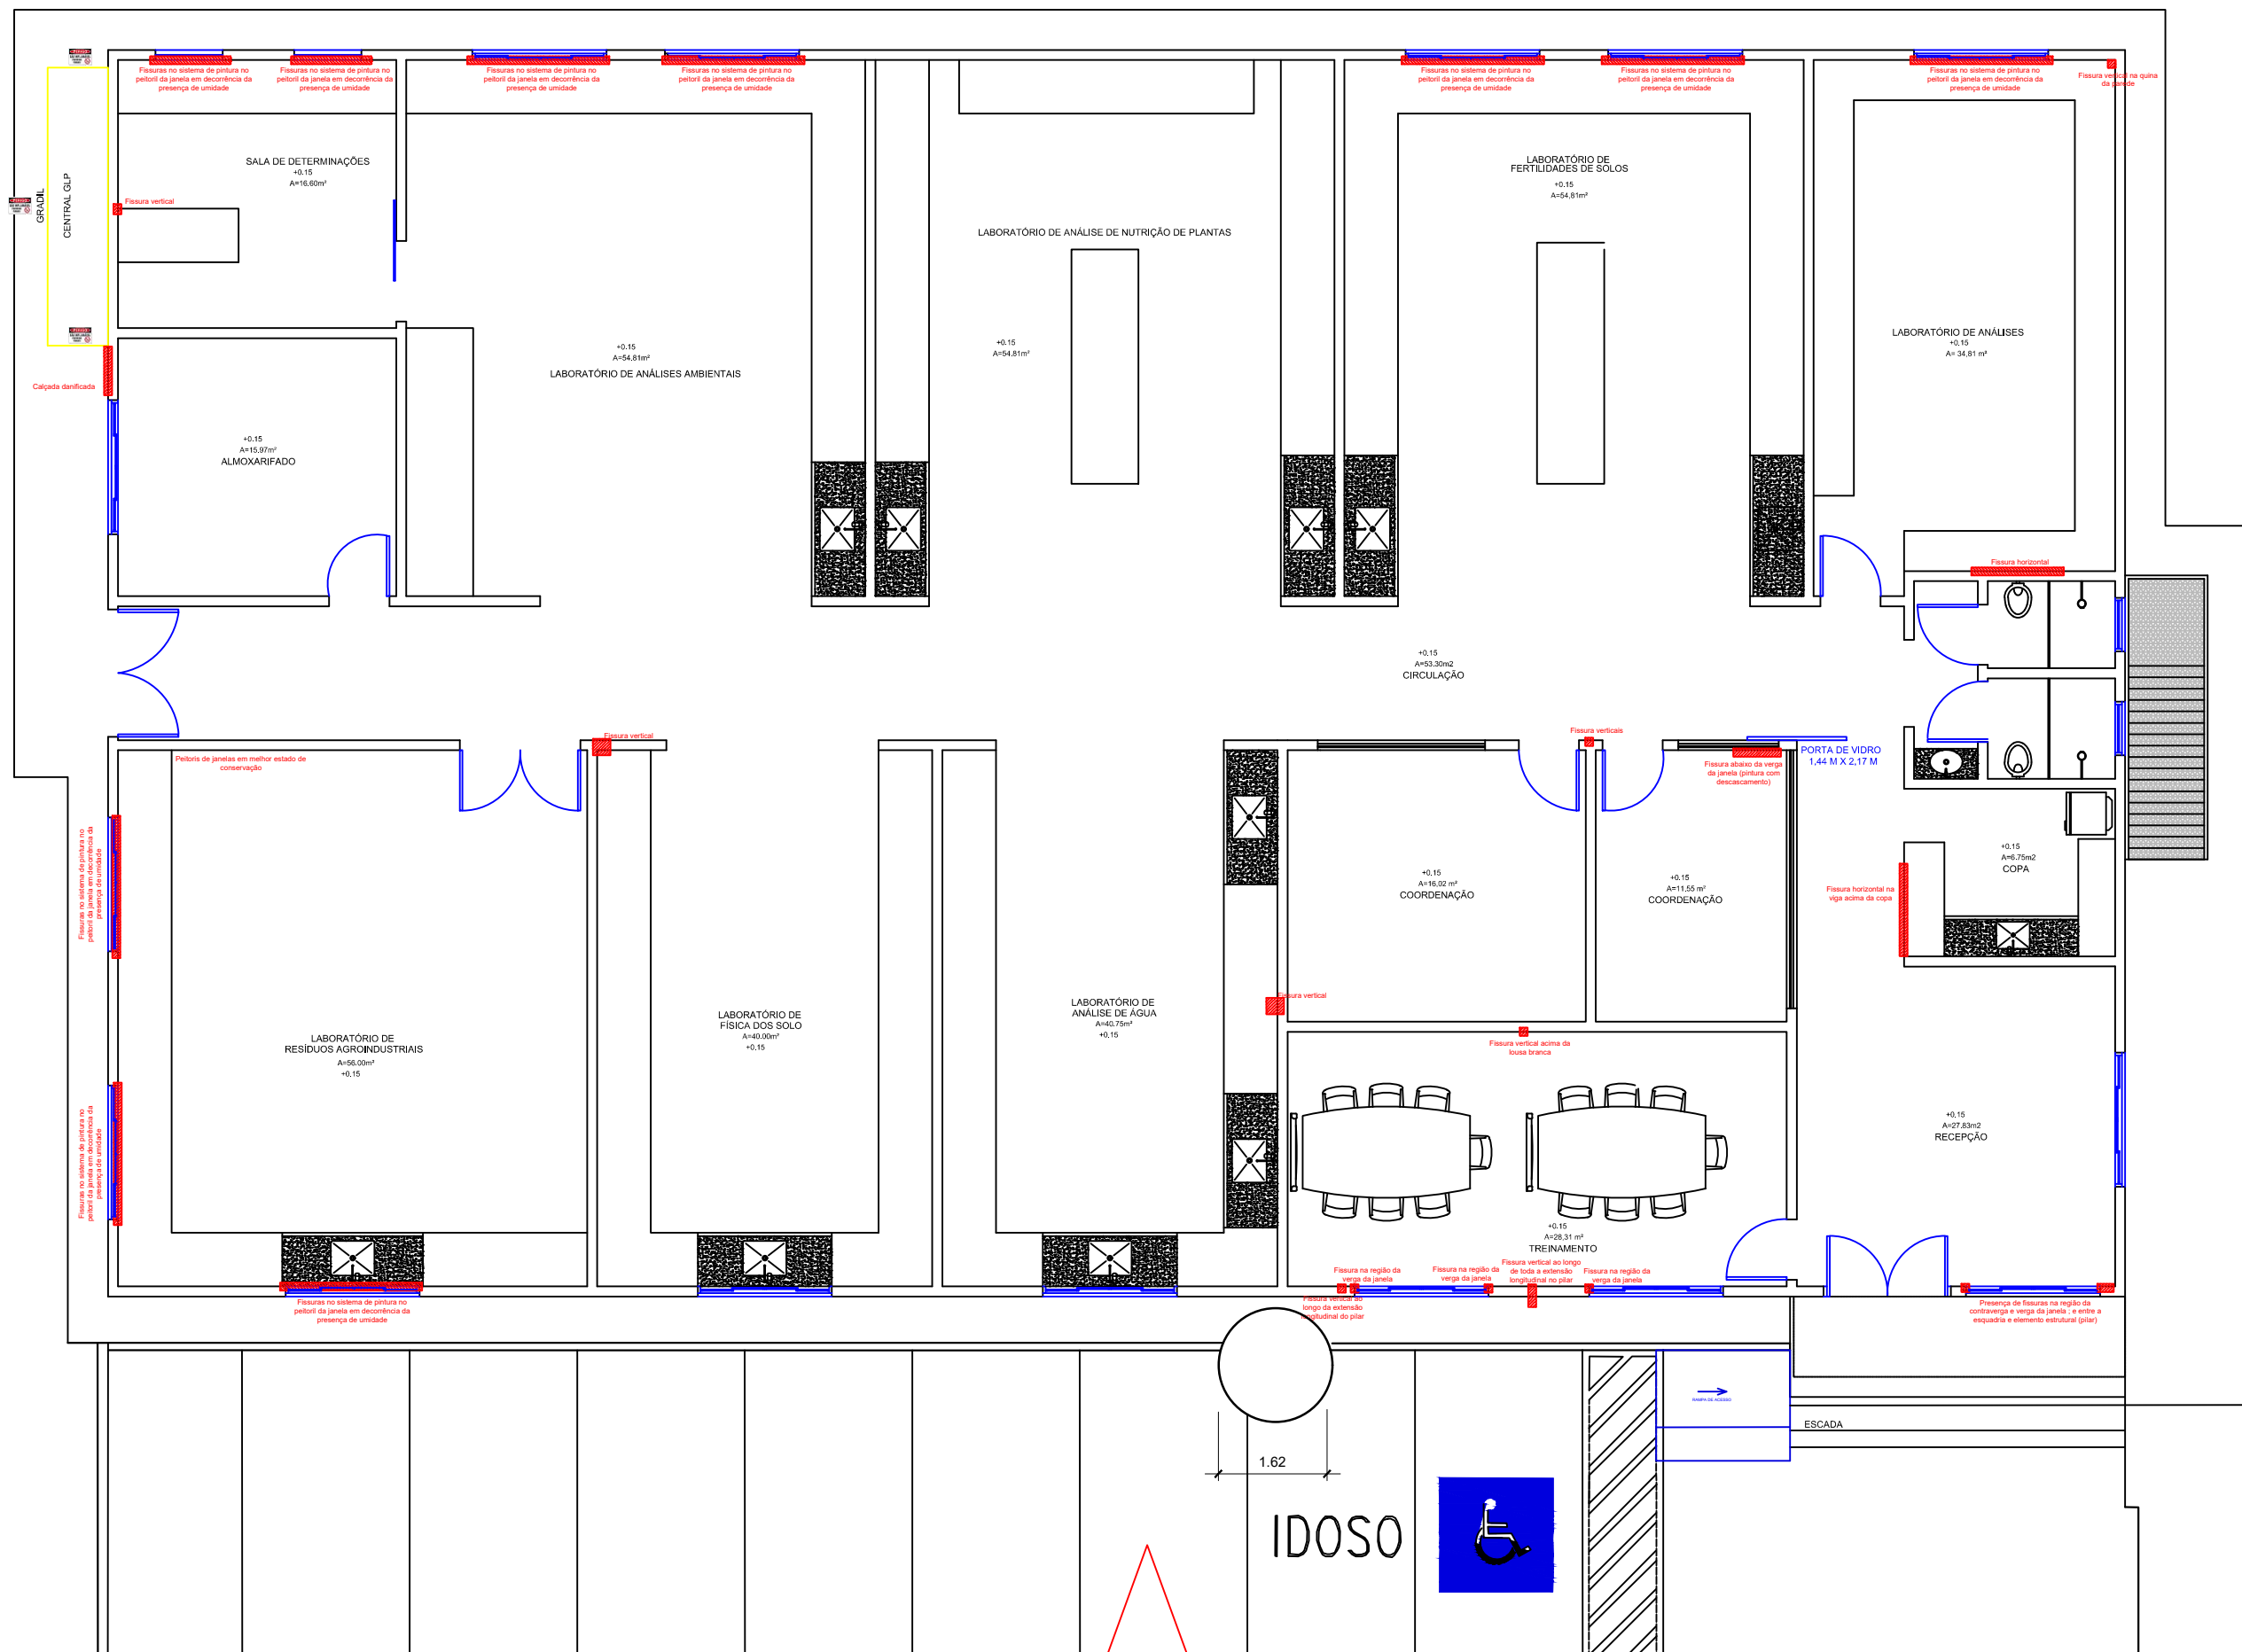

4 Planta Baixa - Execução
1:100

REFORMA LABORATÓRIOS MULTIUSUÁRIOS MÓDULO A - FACULDADE DE AGRONOMIA DA UNIRV

AUTOR DO PROJETO: Engenharia Civil CREA 1015611540/D-GO		DATA: 09/11/2021
	LORENA ARAÚJO SILVA	ESCALA: INDICADA
UnirV - Universidade de Rio Verde CNPJ: 01.815.216/0001-78		FOLHA
	UNIRV - UNIVERSIDADE DE RIO VERDE	06/11